


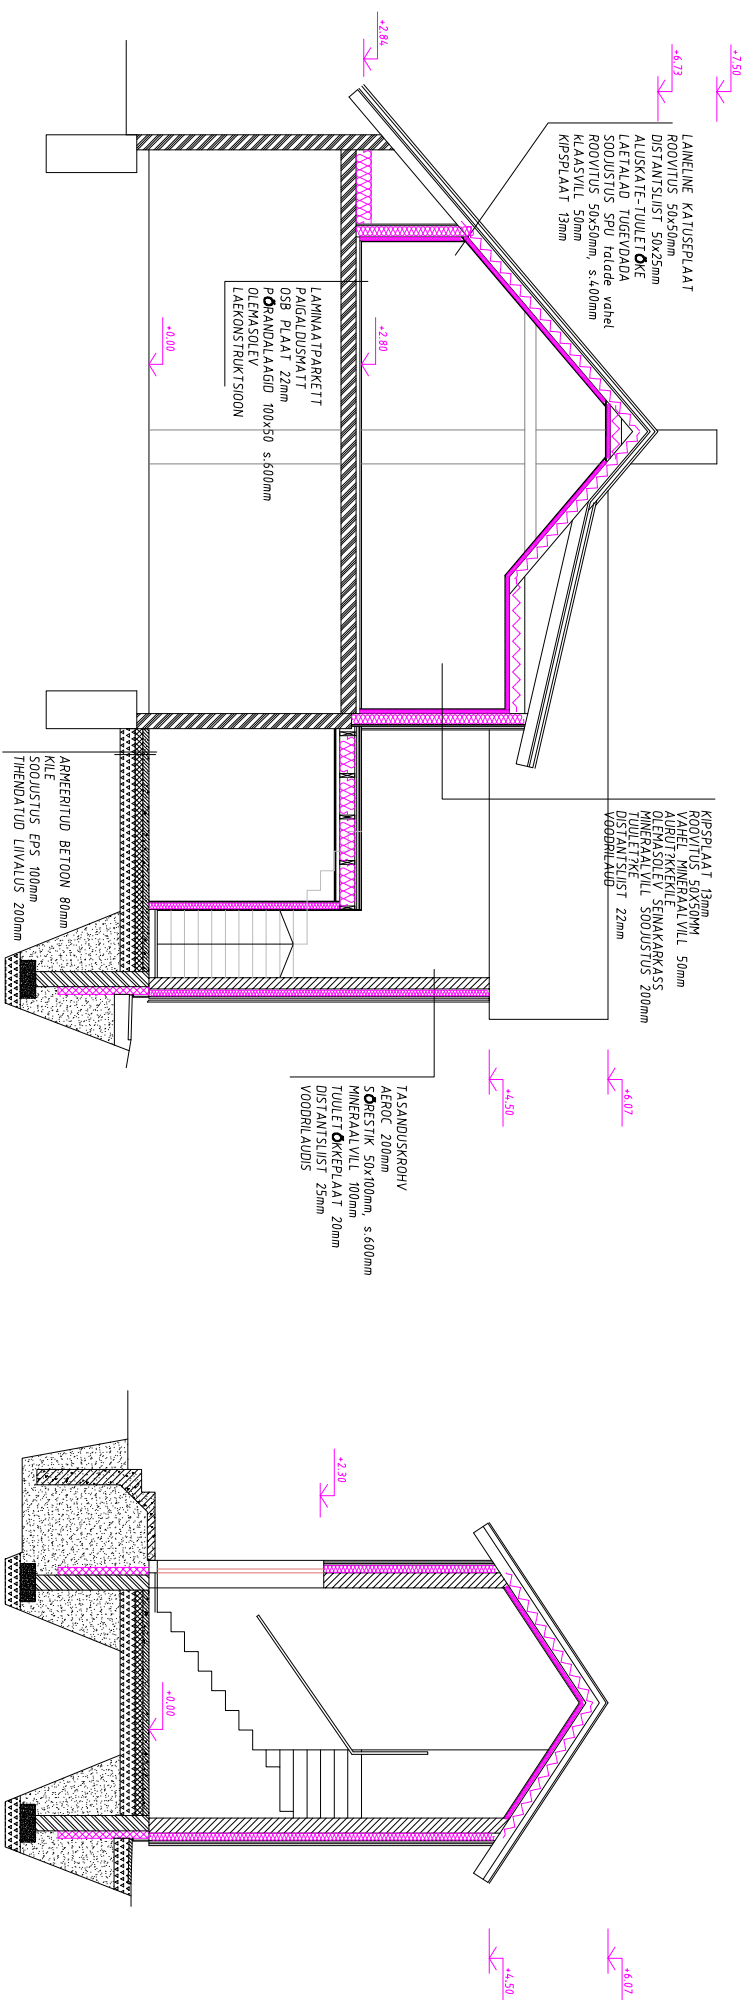

Objekt	ELAMU REKONSTRUEERIMINE ANNE 37a, TARTU	Staadium	EELPROJEKT
Joonis	L?IKED 1 JA 2	Projekti osa	AE
Projekteeris	P. Hõbejärv	M??tkava	1:100
Projekti juht	Kuup?ev		09.2015
Kontrollis		Muudatus	