katuseplekk
roovitus 25x100 mm, samm 200 mm
distantsliist 32x50 mm, samm 900 mm
aluskate
fermi ülemine vöö
puistevill min 500 mm/
fermi alumine vöö (fermi andmed täpsustatakse fermi tootja poolt)
aurutõkkekile 0,2 mm
OSB 3 15 mm
riputid/ õhkvahe 170 mm
laemetallkarkass
kipsplaat 12,5 mm
siseviimistlus

Kalde nurk 14°

horisontaalne laudis 21 mm
tuulutusroov 30X50 mm, samm 600 mm
tuuletõkkeplaat 30 mm
kergelement 300mm/
soojustus Isover KL-33 300 mm
puitkarkass 50x150mm/
soojustus Isover KL-33 150 mm
OSB 3 15 mm
aurutõkkekile 0,2 mm
puitkarkass 45x45 mm
soojustus Isover KL-33 50 mm
kipsplaat 12,5 mm
siseviimistlus

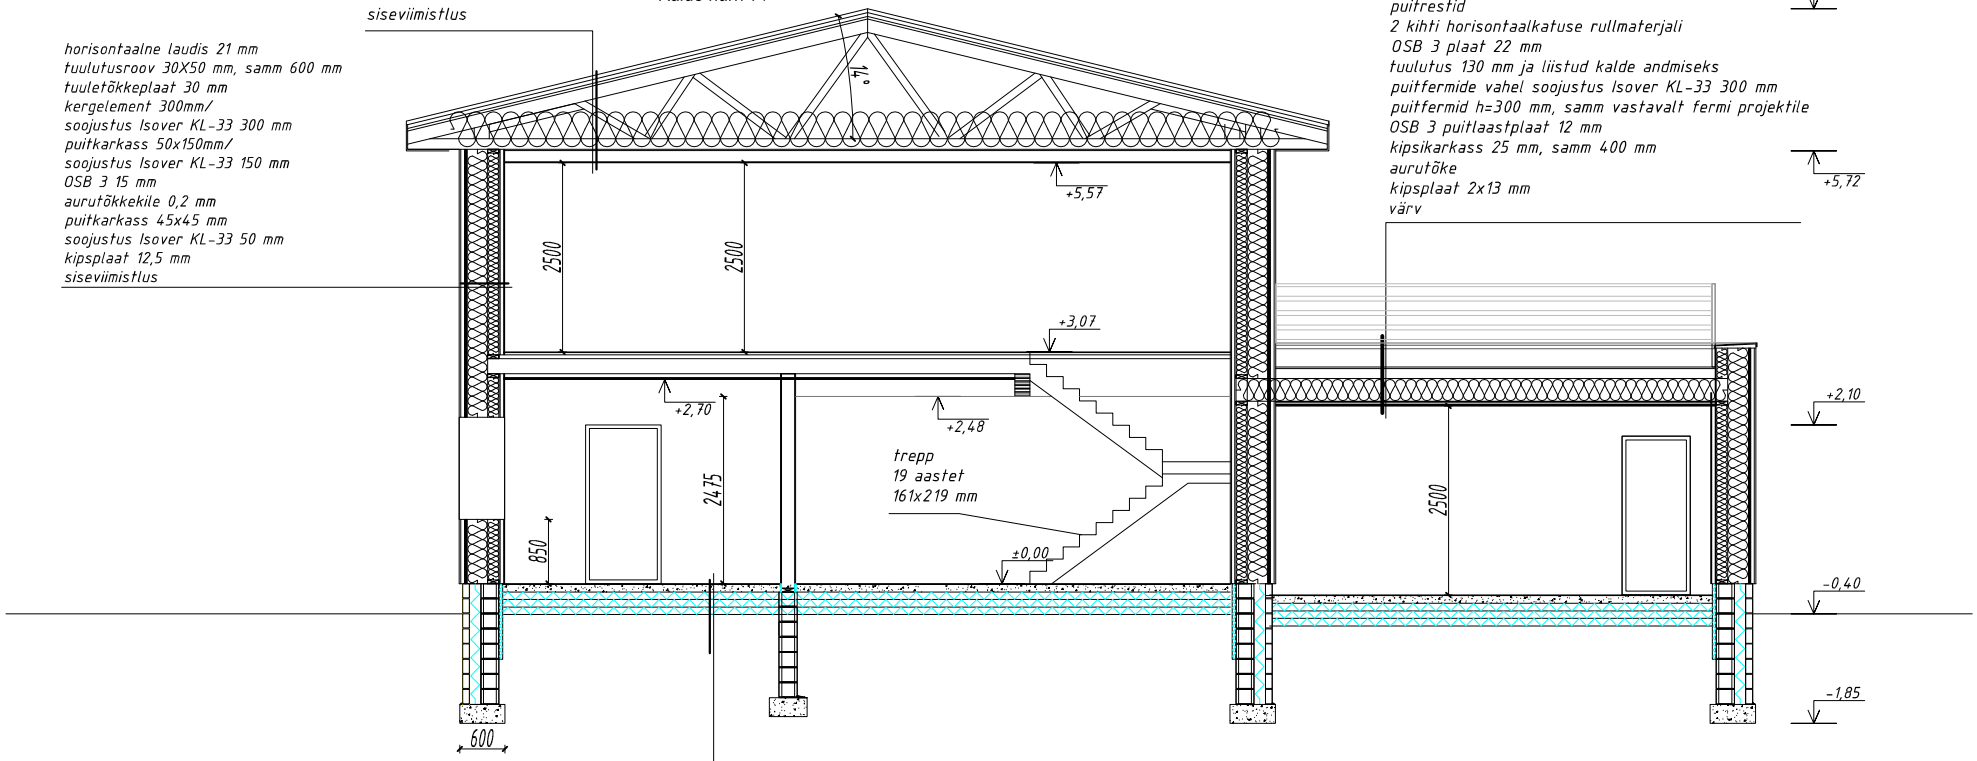

puitrestid
2 kihti horisontaalkatuse rullmaterjali
OSB 3 plaat 22 mm
tuulutus 130 mm ja liistud kalde andmiseks
puitfermide vahel soojustus Isover KL-33 300 mm
puitfermid h=300 mm, samm vastavalt fermi projektile
OSB 3 puitlaastplaat 12 mm
kipsikarkass 25 mm, samm 400 mm
aurutõke
kipsplaat 2x13 mm
värv

parkett
parketi alusvaip
armeeritud betoonplaat 80 mm,
koos põrandaküttetorustiku
armatuurvõrk Φ 6, silm 150 mm
hüdroisolatsioonikile
EPS 100 3x100 mm
liivatasanduskiht 50 mm
tihendatud kruus min 300 mm
mineraalpinnas