



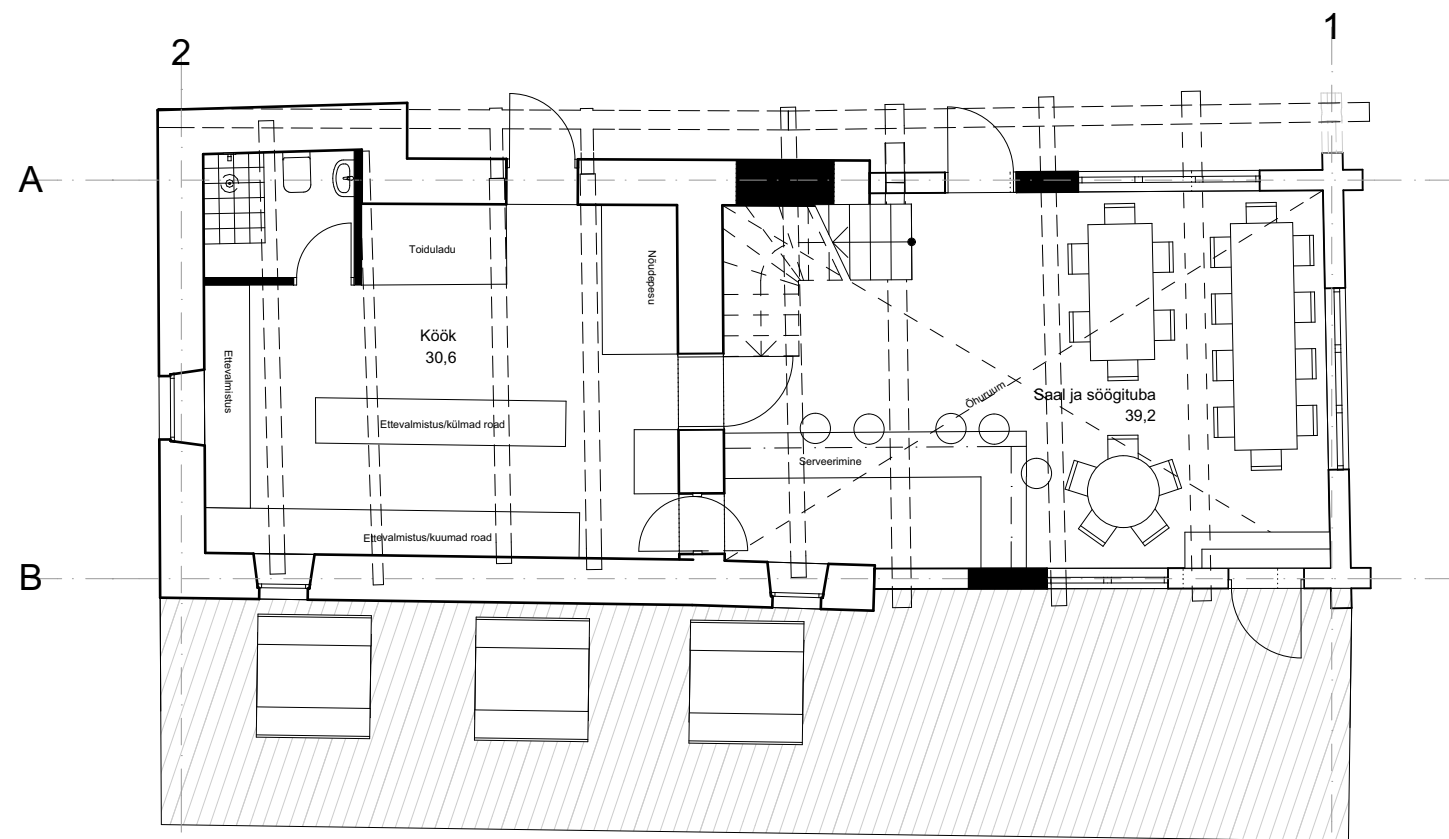


ESIMENE KORRUS

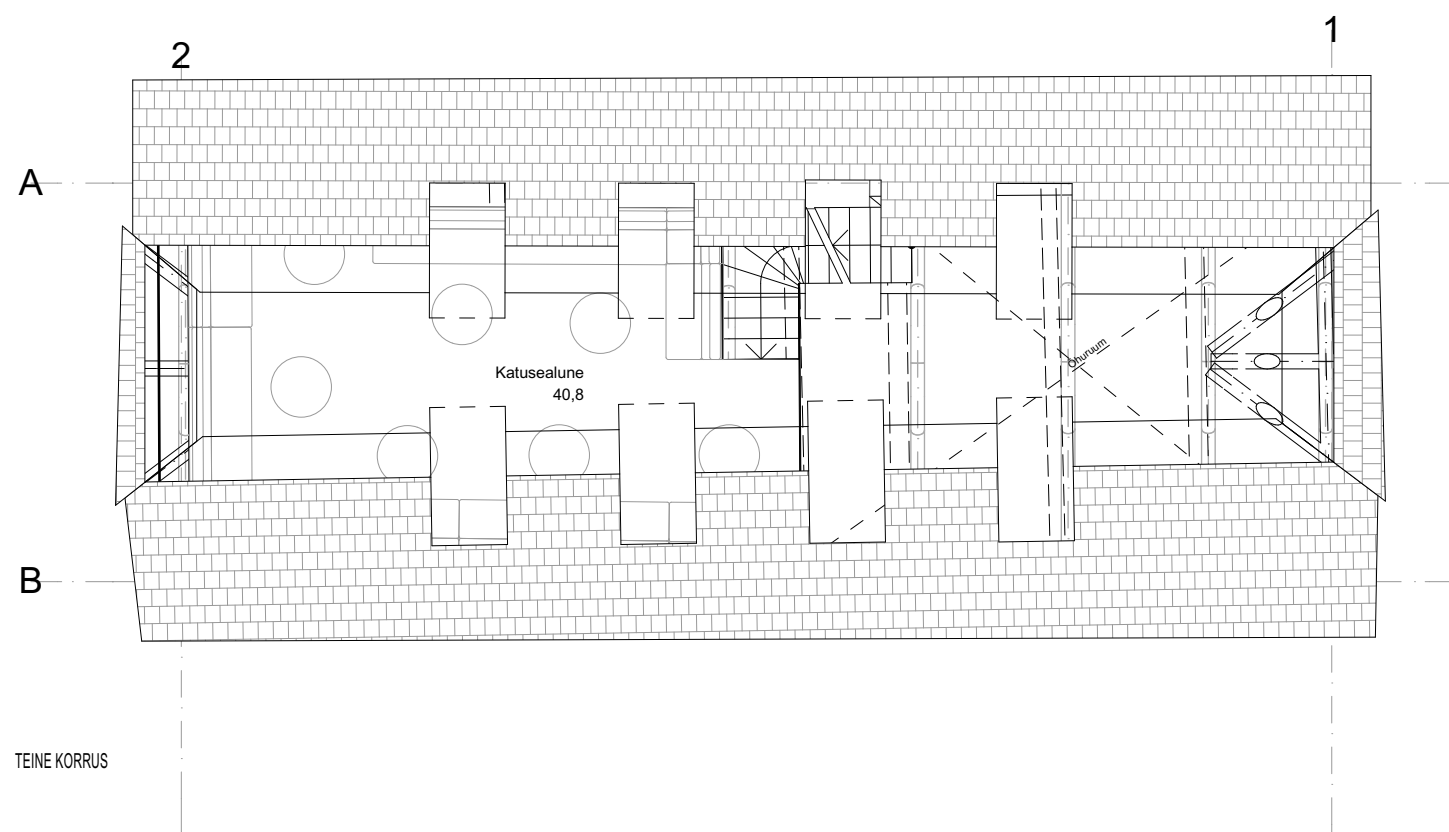

TEINE KORRUS



EESTVAADE

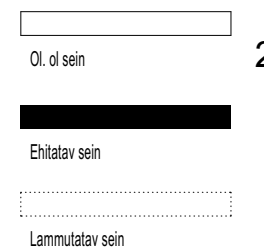

JOONIS AIDAMAJA 1 JA 2 KORRUS	
OBJEKTI AUTOR RAIVO PUUSEPP	
PROJEKTEERIS SIGRIT NASARI	
PROJEKTI STAADIUM ESKIIS	MÕÖTKAVA 1:100
TÖÖ NR. 1521	JOONISE NR. A.03.1
KUUPÄEV 20.02.2016	MUUDATUS *