


ELAMU PÕHIPLAAN
Mõõtkava- 1:100
Koostas: Siim Katkosilt

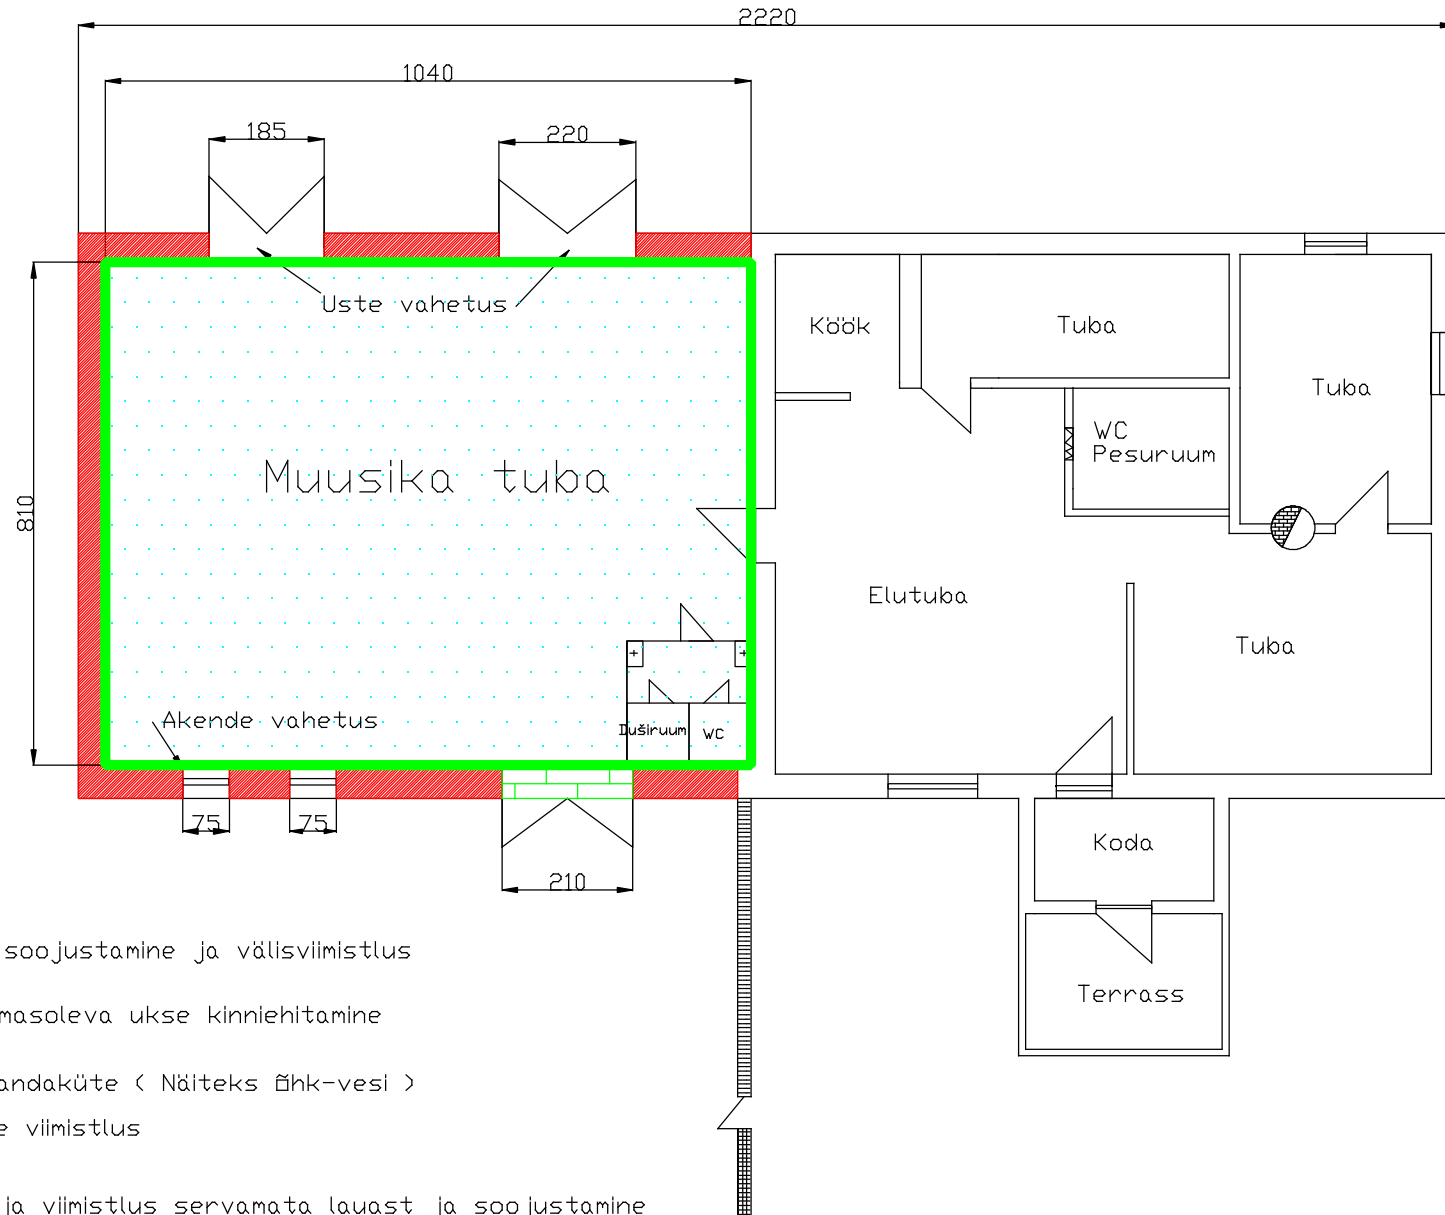

 Täiendav soojustamine ja välisviimistlus

 Olemasoleva ukse kinniehitamine

 Põrandaküte (Näiteks õhk-vesi)

 Seinte viimistlus

Lisaks:

- 1) Lae ehitus ja viimistlus servamata lauast ja soojustamine
- 2) WC ja Duširuumi ehitus
- 3) Elektritööd