


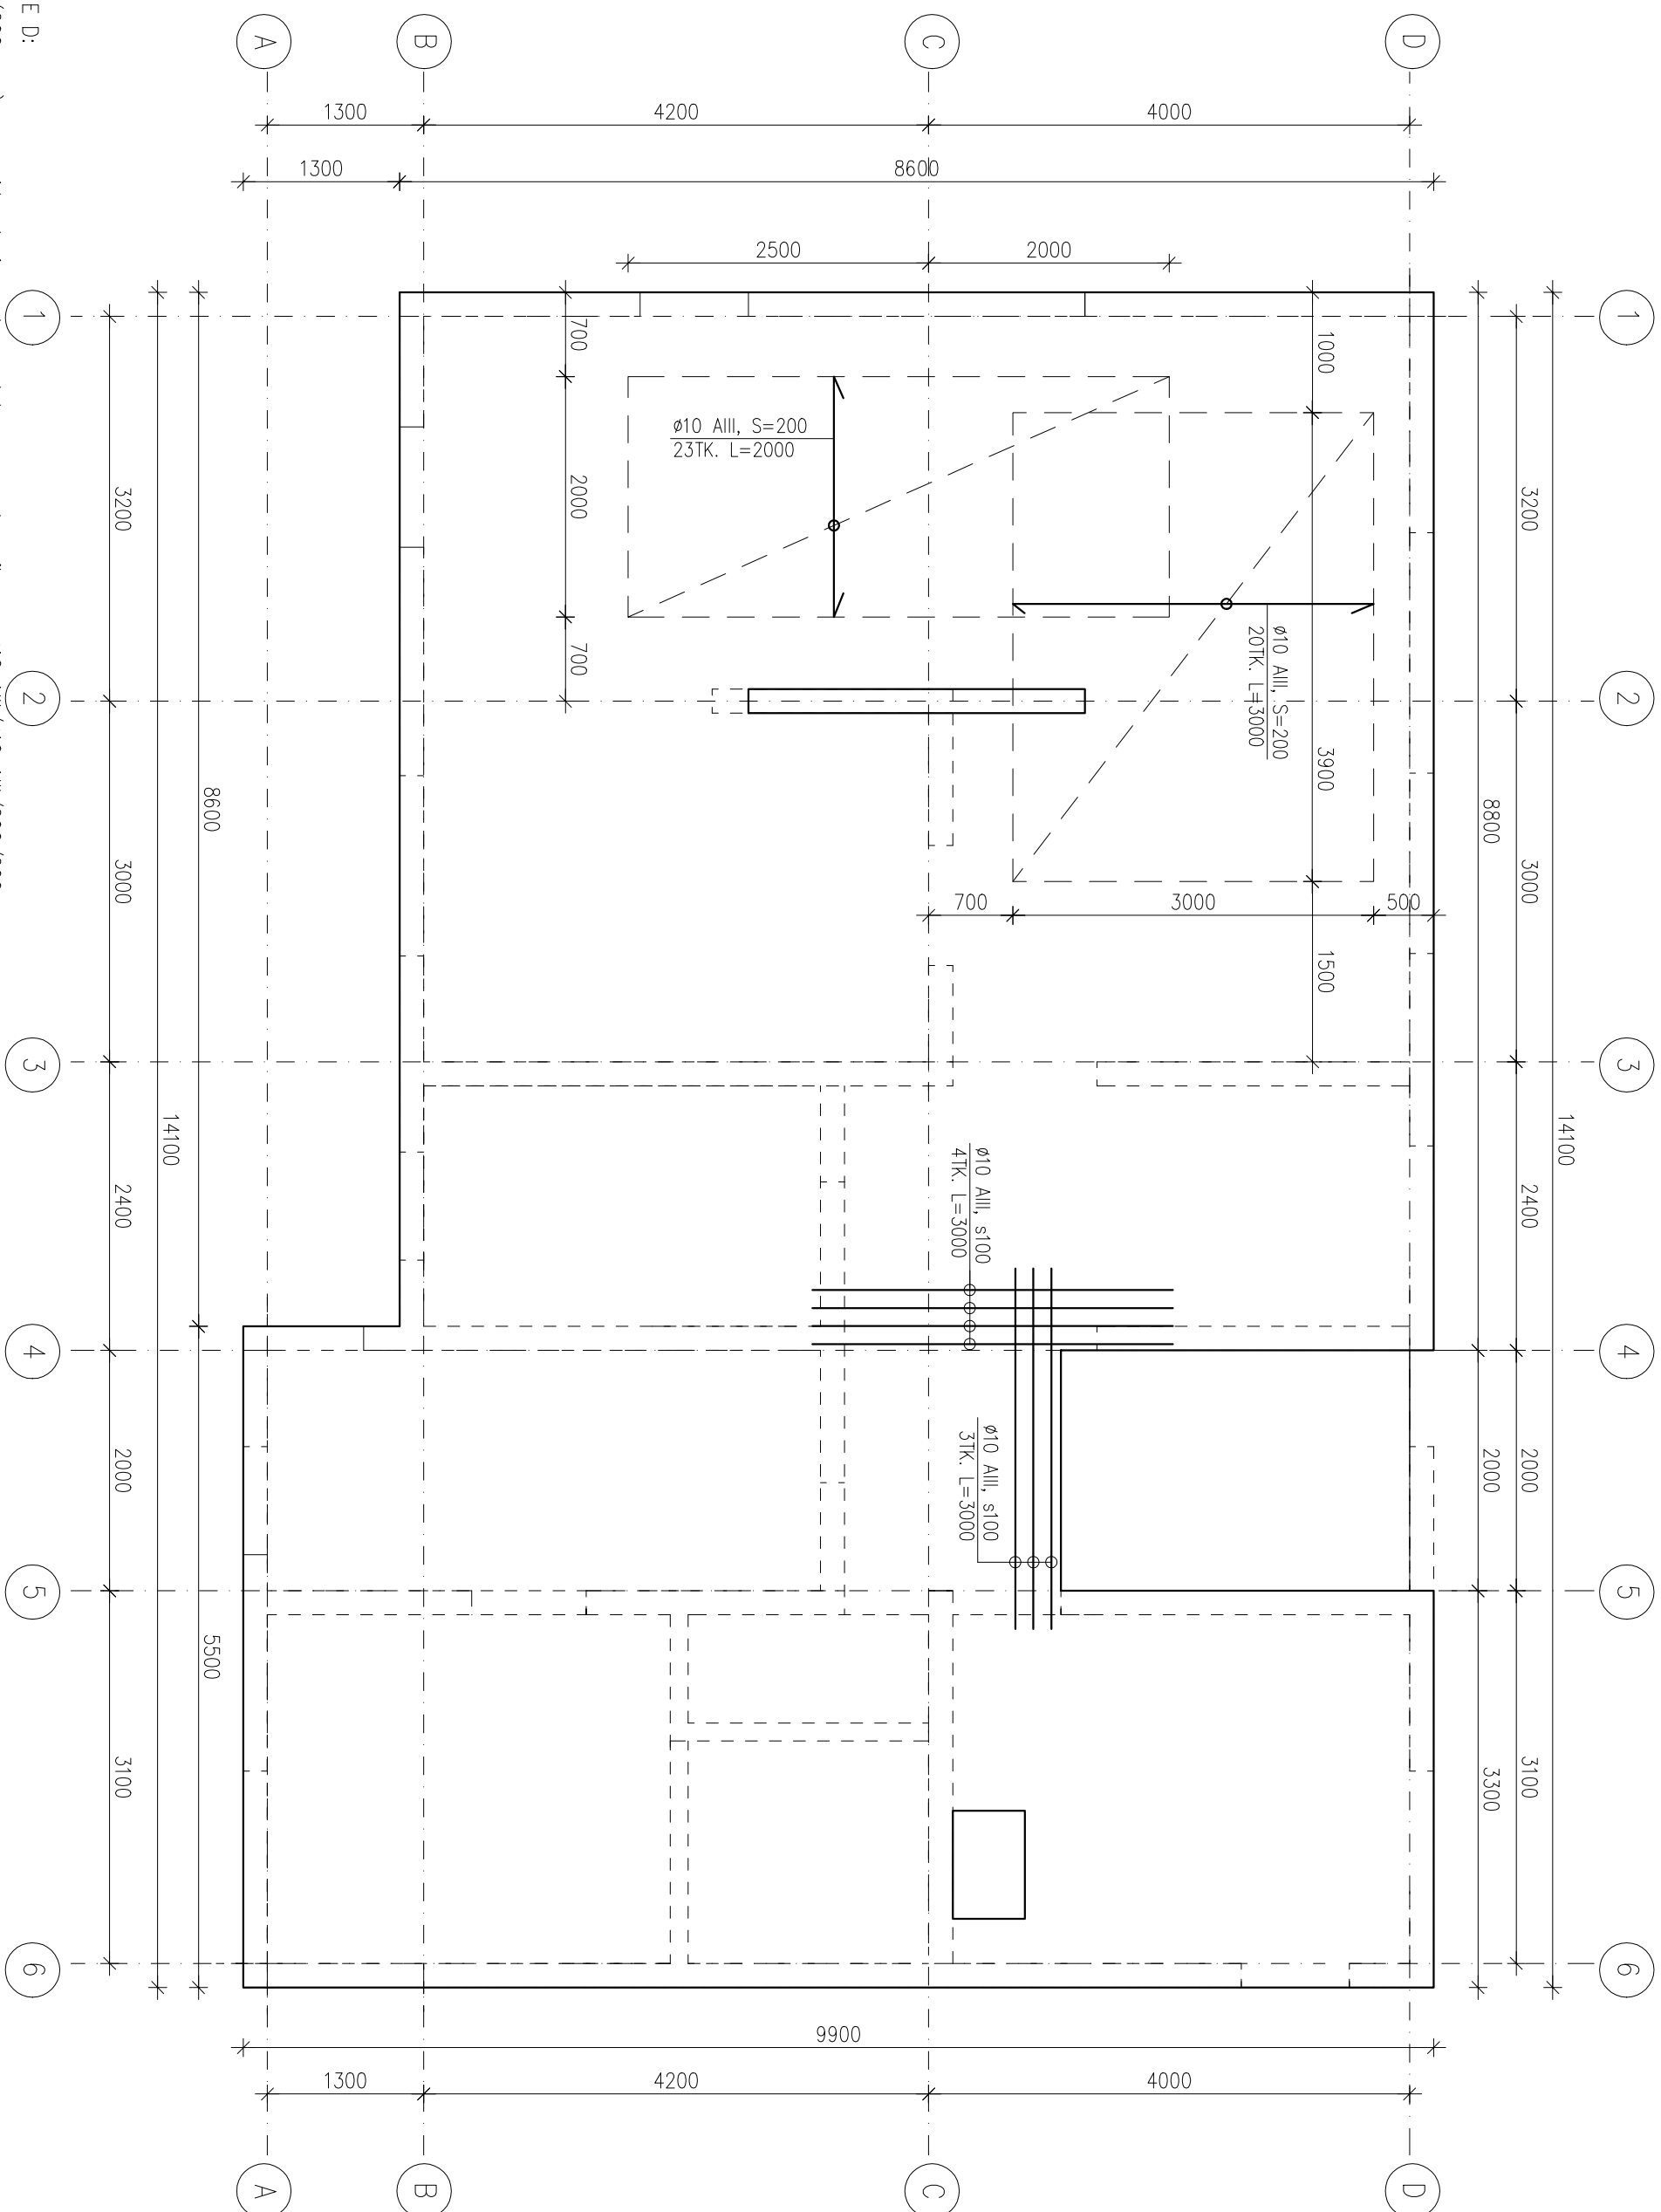

MÄRK U S E D:

1. Vahelaeplaat (200 mm) armeerida alapiinnas kogu ulatuses armatuurvõrguga $\phi 10$ AIII/ $\phi 10$ AIII/200/200
2. Armatuuri kaitseskiht on 20 mm.
3. Armatuurvõrgud teha üksikvarrastest sidumise teel, varraste ülekate 40%. Ülekattedekohad nihutada.
4. Võrgu varraste vahelole alapiinda paigaldada lisavarrad vastavalt käesolevale joonisel.
5. Käesoleval joonisel on näidatud ainult laeplaadi alapiinnas asuvad lisavarrad.
6. Enne monoliitse vahelae betoneerimist tuleb paigaldada kõik vajalikud pladisisised kommunikatsioonid.
7. Kasutatava betooni klass C25/30. Orienteeruv vajadus 25 m³. Vahelae pindala 122 m². Ümbermõõt 54 m.

ARHI TEKT	A.KANGUR			Harjuma, Saku vald, Roobuka küla, Metsanurga tee 20	
				Üksikelamu ehitusprojekt	AE-30.3
				MONOLIITBETONIST VAHELAEPLAAT. PLAAN	M 1:50
				ARMEERIMINE ALAPINNAS. LISARMA TUUR	18.03.2007