


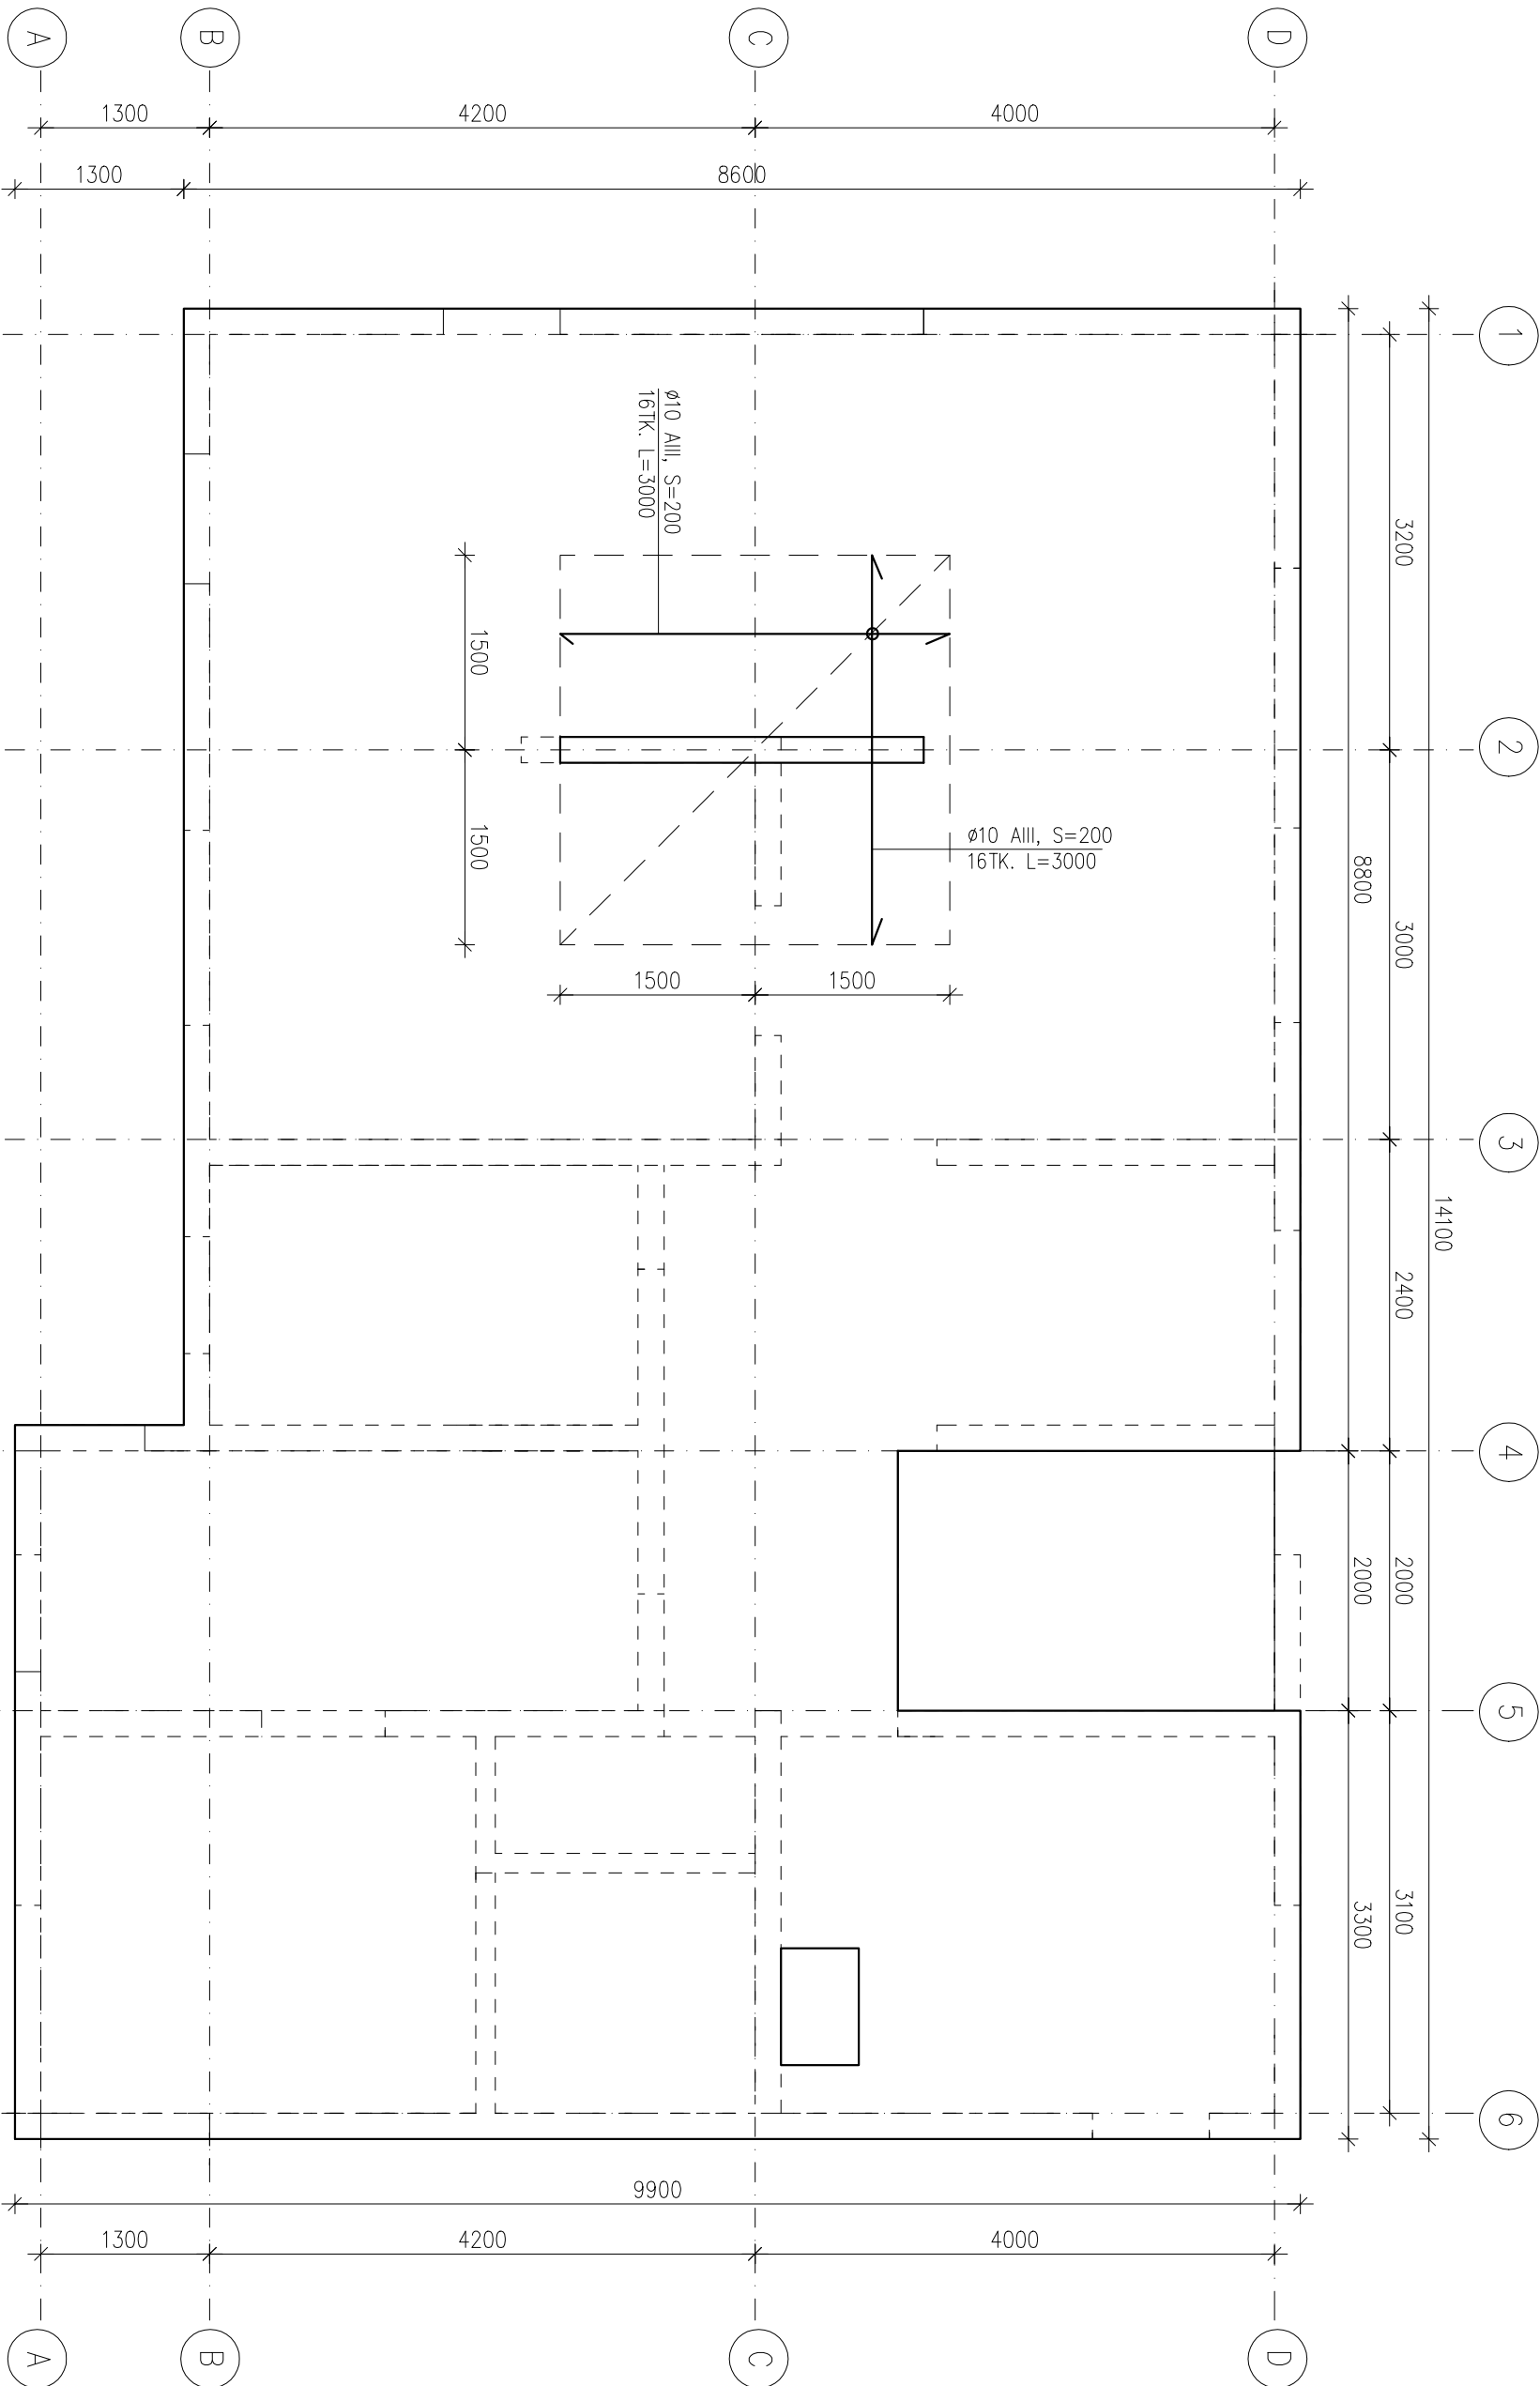

M Ä R K U S E D:

- Vahelaeploot (200 mm) armeerida ülapiinas kogu ulatuses armatuurvõrguga Ø8 AIII/Ø8 AIII/200/200
- Armatuuri kaitseskiht on 20 mm.
- Armatuurvõrgud teha üksikvarrastest sidumise teel, varraste ülekate 40Ø. Ülekattekohad nihutada.
- Võrgu varraste vahele ülapiinda paigaldada lisavarrad vastavalt käesolevale joonisel.
- Käesoleval joonisel on näidatud ainult laeploadi ülapiinas asuvad lisavarrad.
- Enne monoliitse vahelaie betoneerimist tuleb paigaldada kõik vajalikud pladisisised kommunikatsioonid.
- Kasutatava betooni klass C25/30. Orienteeruv vajadus 25 m<sup>3</sup>. Vahelaie pindala 122 m<sup>2</sup>. Ümbermõõt 54 m.

|          |          |  |                                                                              |            |
|----------|----------|--|------------------------------------------------------------------------------|------------|
| ARHITEKT | A.KANGUR |  | Harjumaa, Saku vald, Roobuka küla, Metsanurga tee 20                         |            |
|          |          |  |                                                                              |            |
|          |          |  |                                                                              |            |
|          |          |  | Üksikelamu ehitusprojekt                                                     | AE-30.4    |
|          |          |  | MONOLIITBETOONIST VAHELAEPILAAT. PLAAN<br>ARMEERIMINE ÜLAPINNAS. LISARMATUUR | M 1:50     |
|          |          |  |                                                                              |            |
|          |          |  |                                                                              | 18.03.2007 |