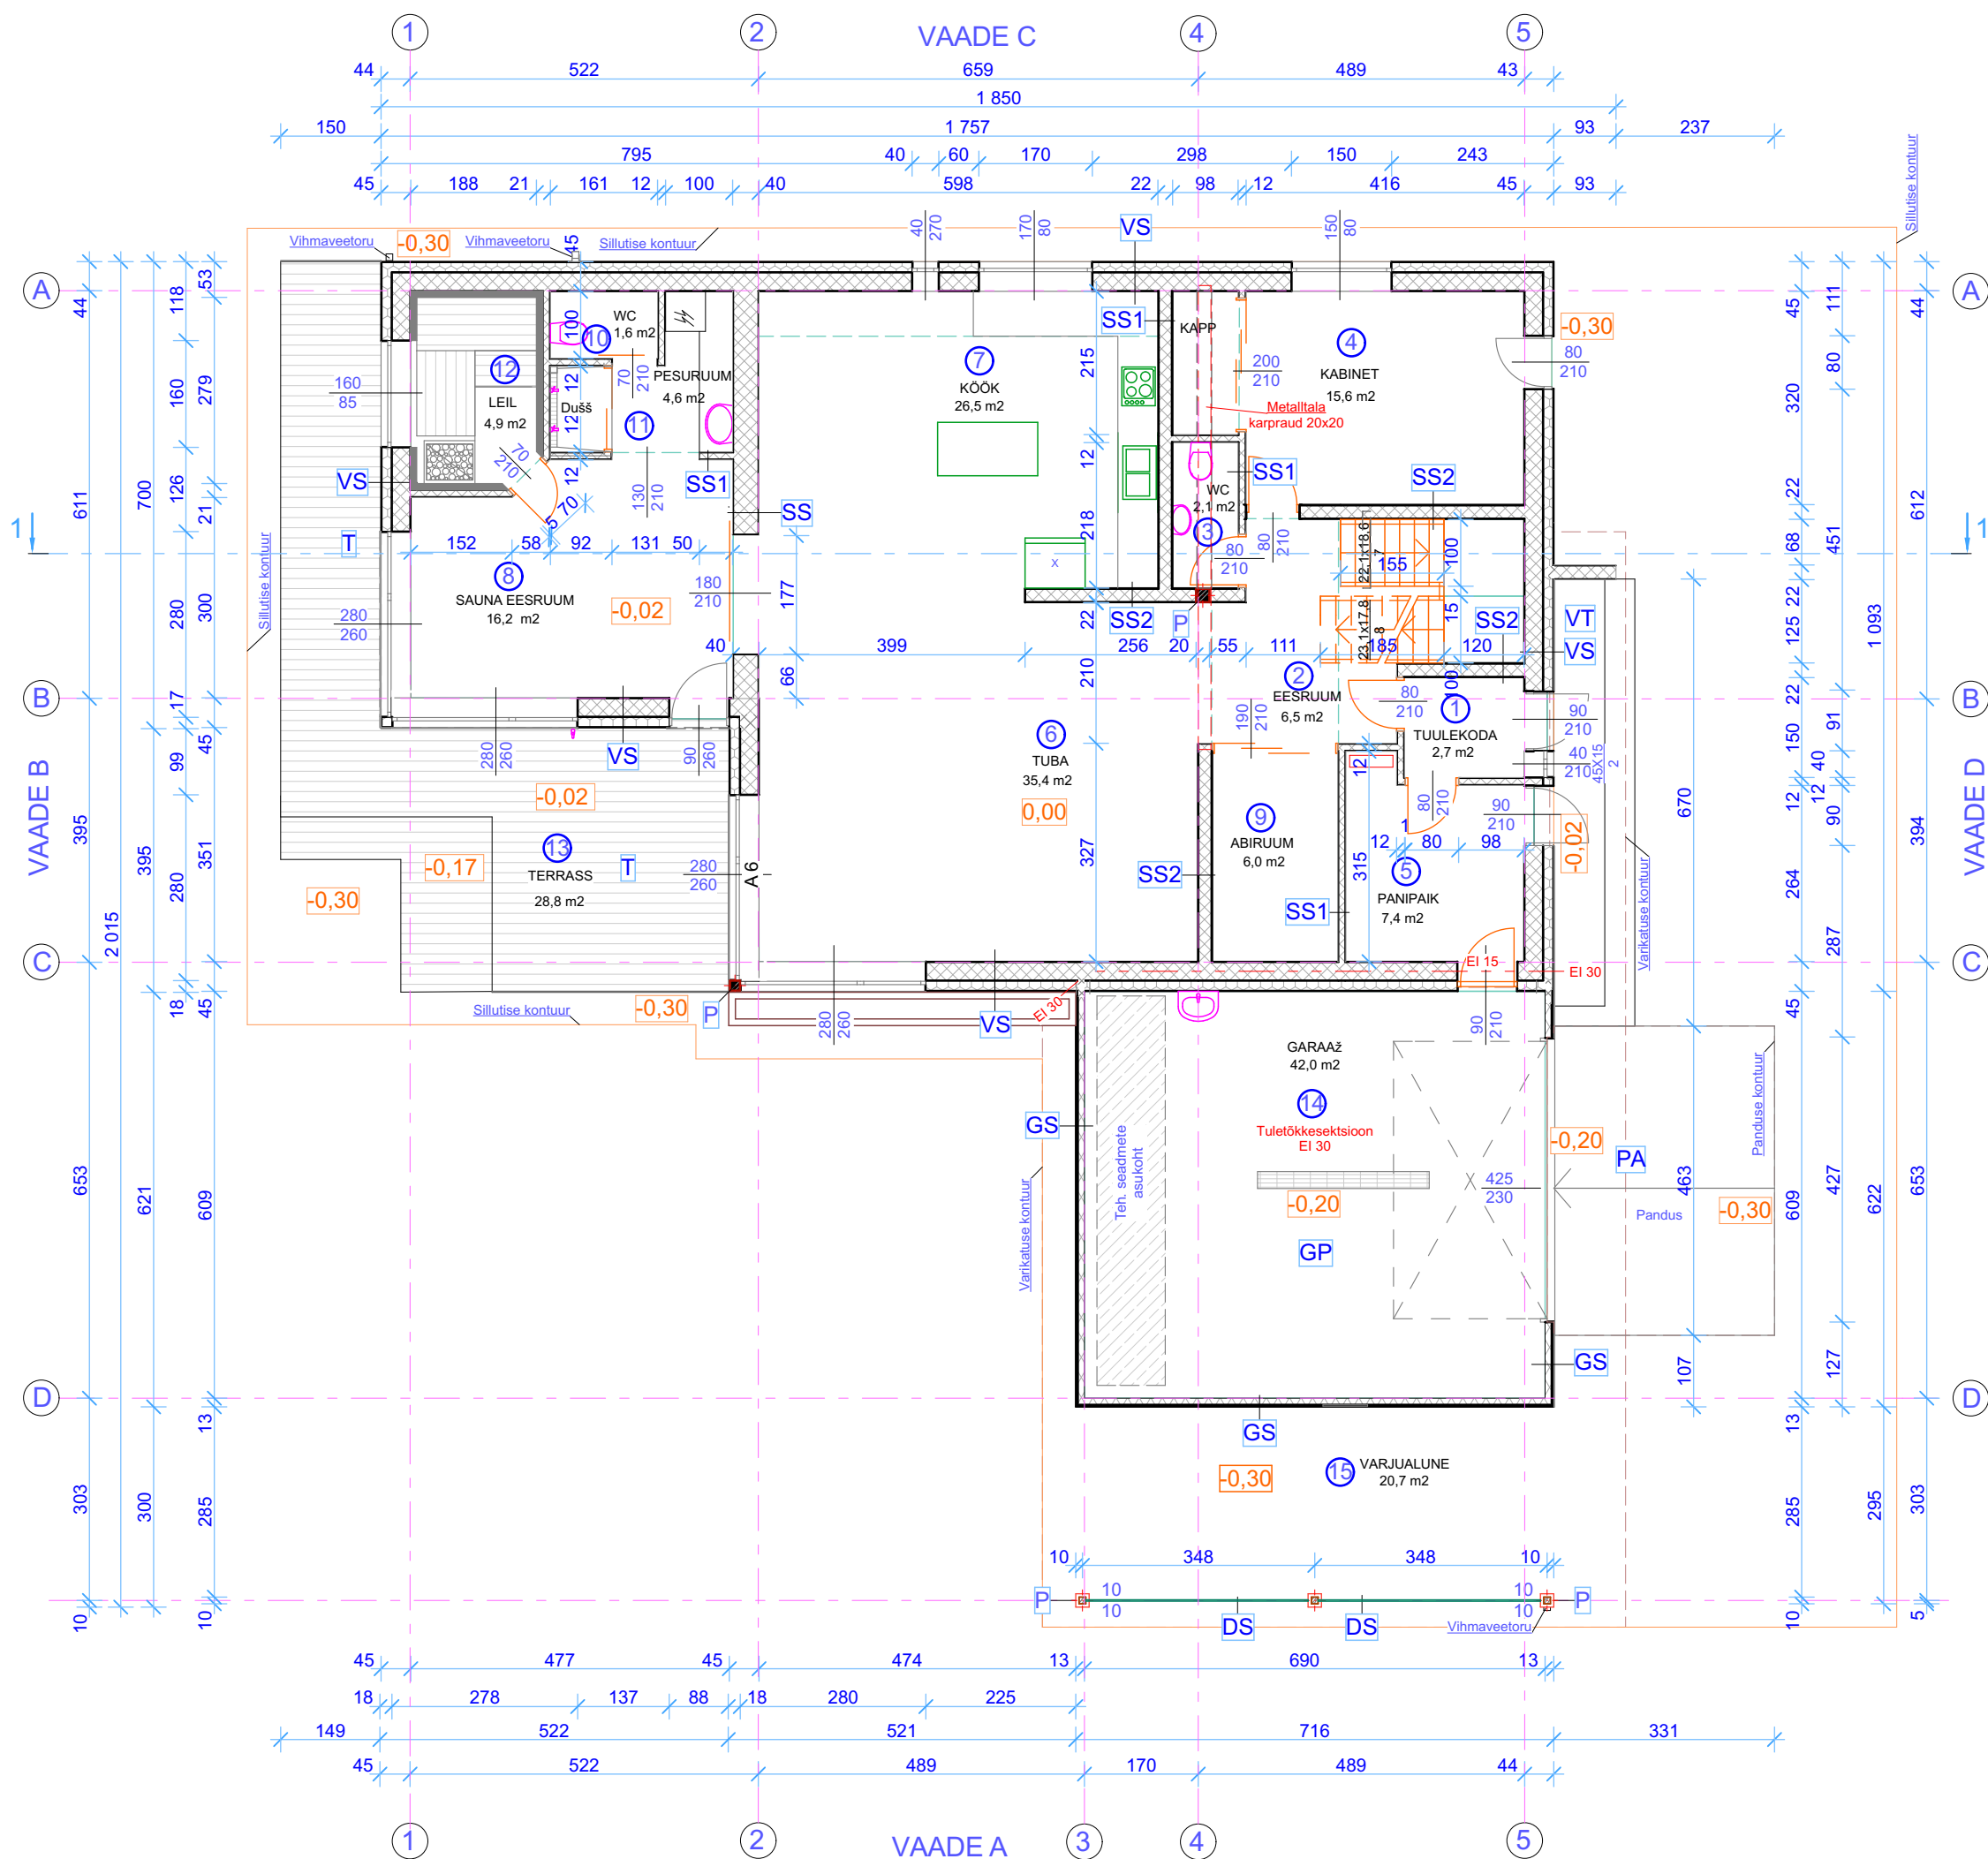


Märkused:
1. Kõiki projektis esitatud materjale on lubatud asendada samaväärsetega.
2. Kõik mõõdud täpsustada objektil
3. Kõikide toodete paigaldamisel tuleb lähtuda paigaldusjuhenditest ja vajadusel koostada konstruktsiooniprojekt

GP Garaazi põrand
põrandakate
arm. betoon 70mm, arm.võrk Ø8 mm #150x150 mm
hüdroisolatsioon
vahtpolüstürool EPS-100 100mm
tihendatud liiv
kandev pinnasekiht

	RUUMIDE EKSPLIKATSIOON	pind m ²
1	tuulekoda	2,7
2	eesruum	6,5
3	WC	2,1
4	kabinet	15,6
5	panipaik	7,4
6	tuba	35,4
7	köök	26,5
8	sauna eesruum	16,2
9	abiruum	6,0
10	WC	1,6
11	pesuruum	4,6
12	leil	4,9
13	terrass	28,8
14	garaaz	42,0
15	auto varjualune	20,7

	VS Välissein tellisvooder/laudvooder/krohv vahtpolüstürool 150 mm poorbetoonplokk 300 mm krohv / kipsplaat siseviimistlus
	GS Garaazi välissein krohv soojustus/ vill 20 mm sandwich-paneel 100 mm krohv
	DS Dekoratiivsein horisontaalne laud 100x20 mm 50 mm vahedega
	SS Sisesein siseviimistlus krohv / kipsplaat poorbetoonplokk 375 mm krohv / kipsplaat siseviimistlus
	SS1 Sisesein siseviimistlus krohv / kipsplaat poorbetoonplokk 100 mm krohv / kipsplaat siseviimistlus
	SS2 Sisesein siseviimistlus krohv / kipsplaat poorbetoonplokk 200 mm krohv / kipsplaat siseviimistlus
	P Post metallpruss 150 x 150 mm
	VT Välistrepp pesubetoon arm. betoon hüdroisolatsioon tihendatud kruus / liiv tihend. kandev pinnasekiht
	PA Pandus kiviparkettist kate arm. betoonplaat 140mm hüdroisolatsioon tihendatud kruus / liiv tihend. kandev pinnasekiht
	T Terrass terrassi laud pruss 50x150 mm

Peaprojekteerija:
Scandic Home
Scandic Home Group OÜ
Reg. kood 12365920,
Lastekodu 3, Tallinn 10115
MTR EEP 003109
Tel.: +372 5511787
E-mail: scandichome@gmail.com
www.scandichome.ee

Tellijaja:
Objekt : ÜKSIKELAMU Trahteri tn. 2,
Tallinn
Joonis : ESIMESE KORRUSE PLAAN
Joonise nr. : 4
Projekteeris : Scandic Home Group OÜ Reg. kood 12365920,
Lastekodu 3, Tallinn 10115, MTR EEP003109

Staad. :	EELPROJEKT	Joonestas :	D. Intal	Mõõtkava :	1:100
Töö nr. :	EP1-16	Vastutav spetsialist :	R. Räägel	Kuupäev :	22.02.2016.