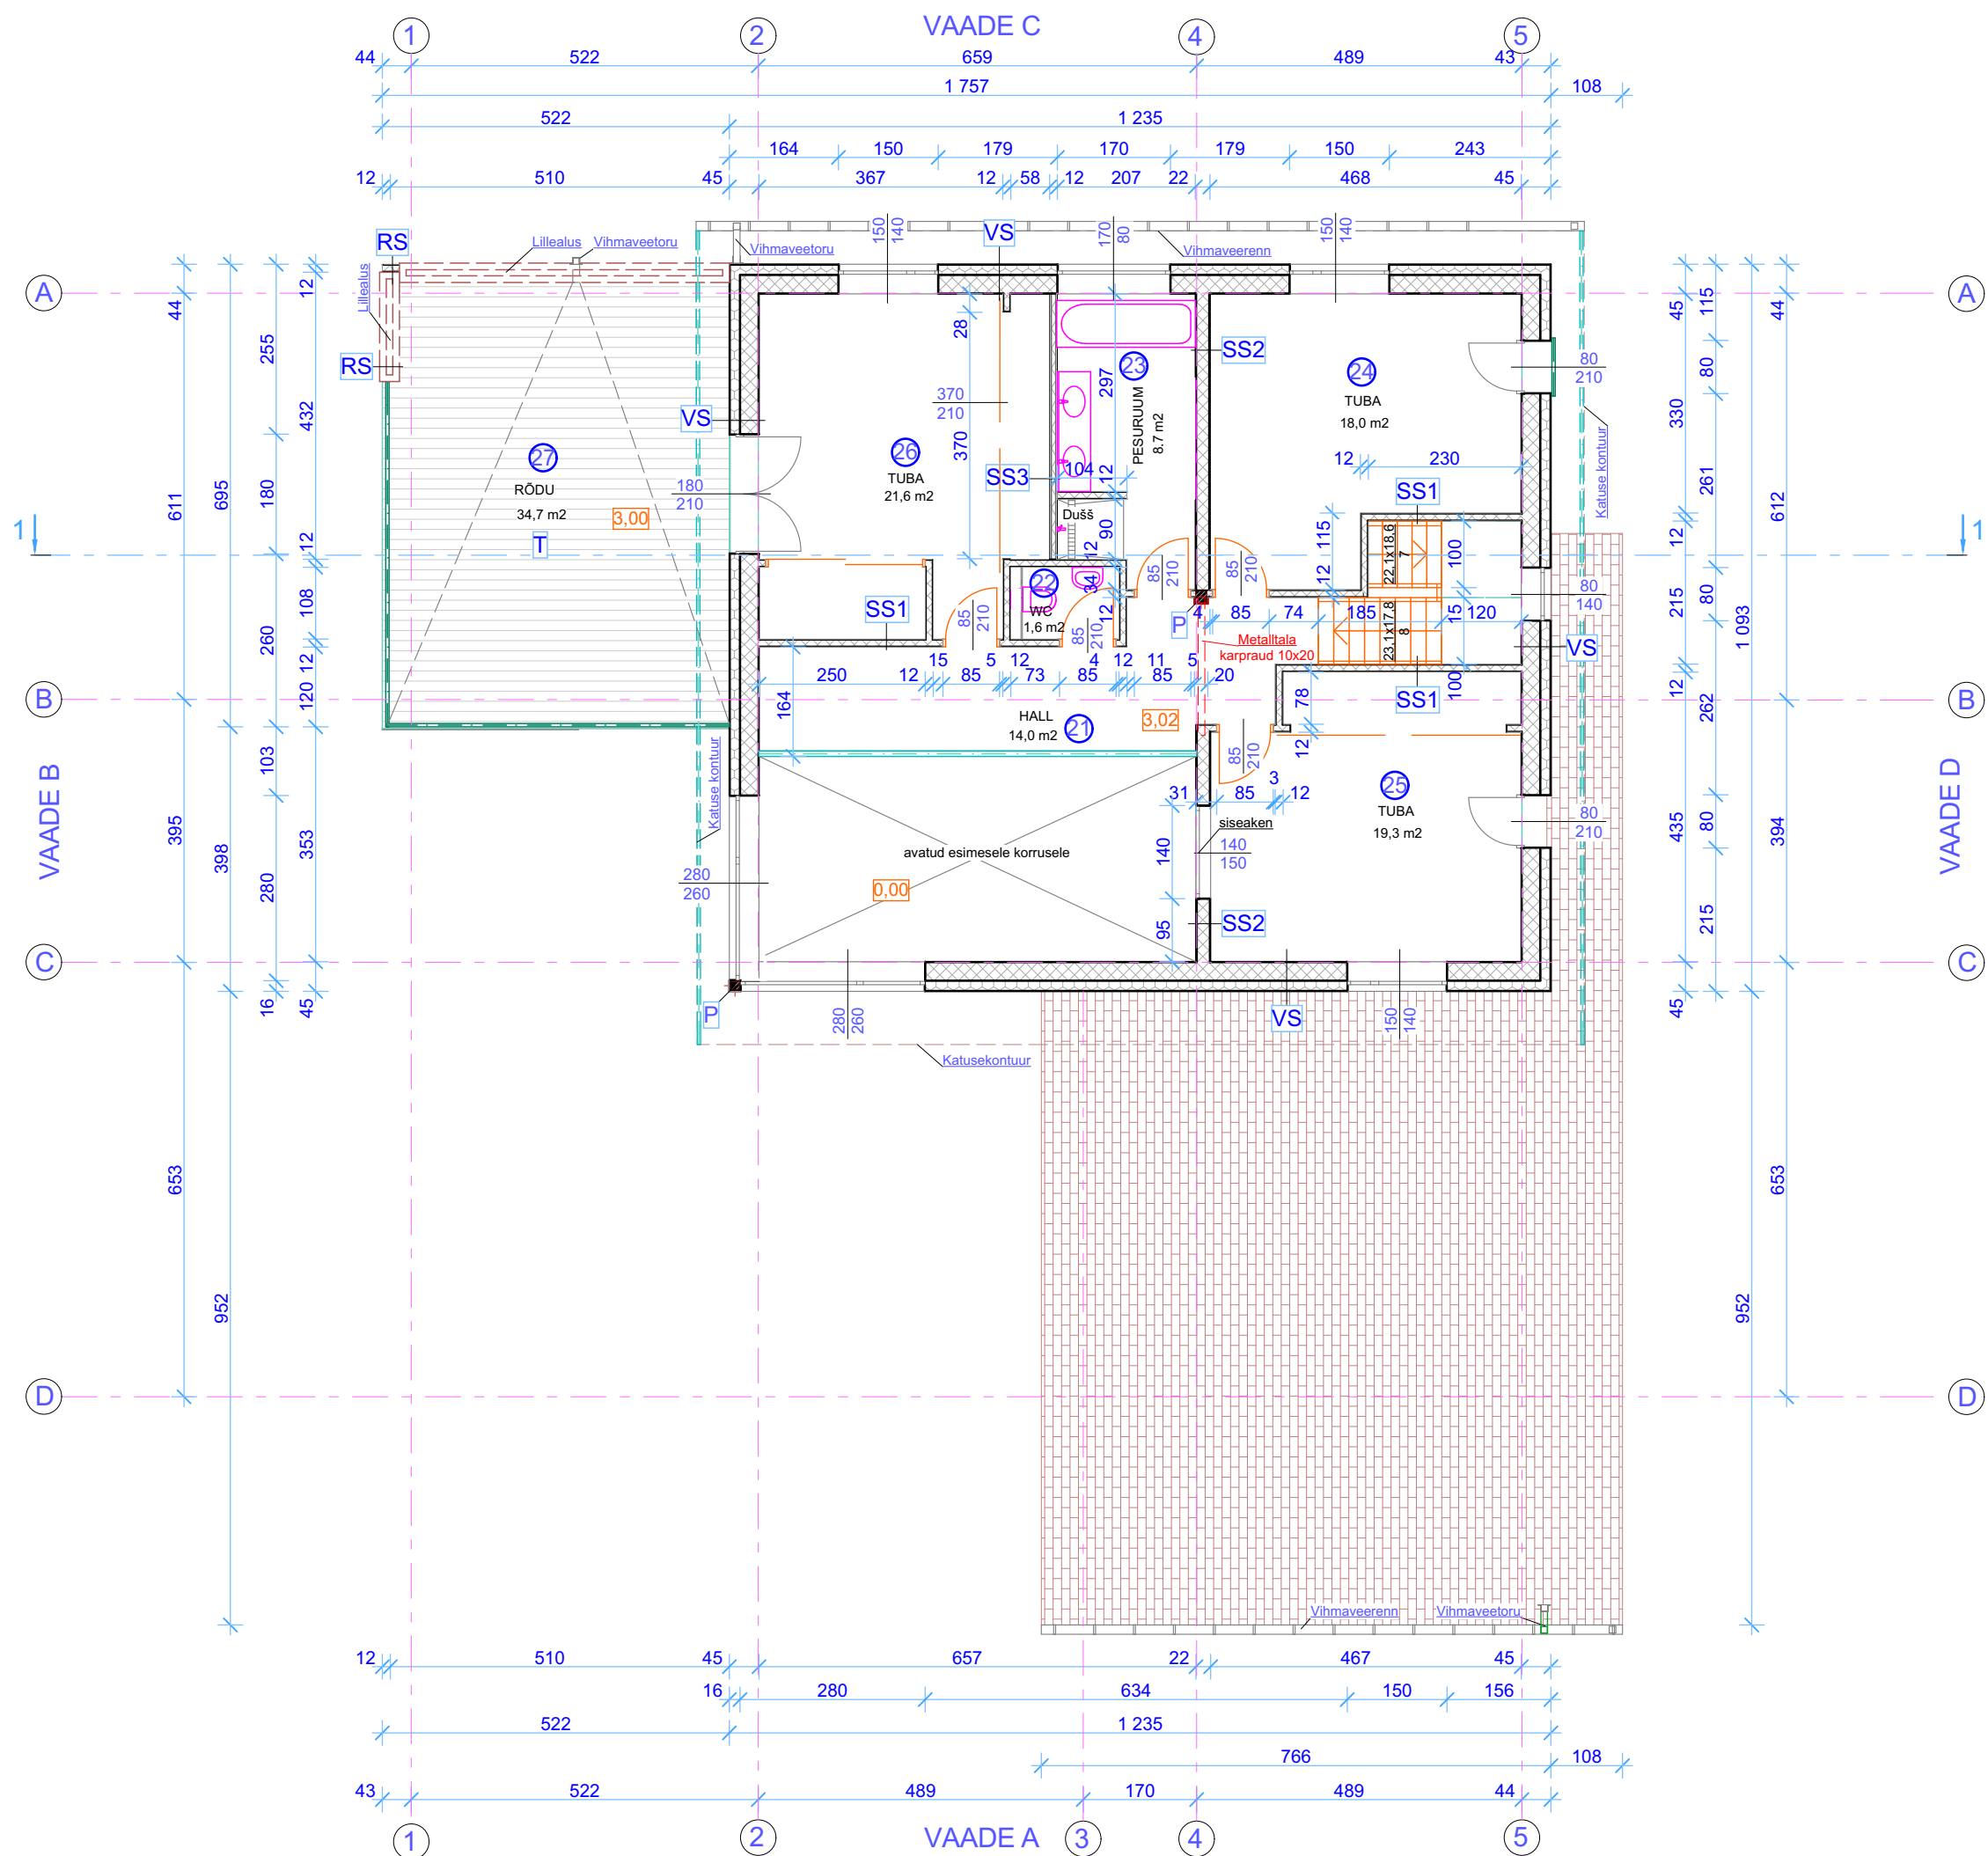


Märkused:
1. Kõiki projektis esitatud materjale on lubatud asendada samaväärsetega.
2. Kõik mõõdud täpsustada objektil.
3. Kõikide toodete paigaldamisel tuleb lähtuda paigaldusjuhenditest ja vajadusel koostada konstruktsiooniprojekt

RUUMIDE EKSPLIKATSIOON		pind m²
21	hall	14,0
22	WC	1,6
23	pesuruum	8,7
24	tuba	18,0
25	tuba	19,3
26	tuba	21,6
27	rõdu	34,7

- VS Välissein**
tellisvooder/laudvooder/krohv
vahtpolüstürool 150 mm
poorbetoonplok 300 mm
krohv / kipsplaat
siseviimistlus
- RS Rõdu välissein**
krohv
poorbetoonplok 100mm
krohv
- SS Sisesein**
siseviimistlus
krohv / kipsplaat
poorbetoonplok 375 mm
krohv / kipsplaat
siseviimistlus
- SS1 Sisesein**
siseviimistlus
krohv / kipsplaat
poorbetoonplok 100 mm
krohv / kipsplaat
siseviimistlus
- SS2 Sisesein**
siseviimistlus
krohv / kipsplaat
poorbetoonplok 200 mm
krohv / kipsplaat
siseviimistlus
- SS3 Sisesein**
siseviimistlus
2 x kipsplaat
metallkarkass 66 mm
2 x kipsplaat
siseviimistlus
- P Post**
metallpruss 150 x 150 mm
- T Rõdu**
terrassi laud
pruss 50x150 mm

Peaprojekteerija:
Scandic Home
Scandic Home Group OÜ
Reg. kood 12365920,
Lastekodu 3, Tallinn 10115
MTR EEP 003109
Tel.: +372 5511787
E-mail: scandichome@gmail.com
www.scandichome.ee

Tellijaja:
Objekt : ÜKSİKELAMU Trahteri tn. 2,
Tallinn
Joonis : TEISE KORRUSE PLAAJoonise nr. : 5
Projekteeris : Scandic Home Group OÜ Reg. kood 12365920,
Lastekodu 3, Tallinn 10115, MTR EEP003109

Staad. : EELPROJEKT
Töö nr. : EP1-16

Joonestas : D. Intal Mõõtkava : 1:100
Vastutav spetsialist : R. Räägel Kuupäev : 22.02.2016.