


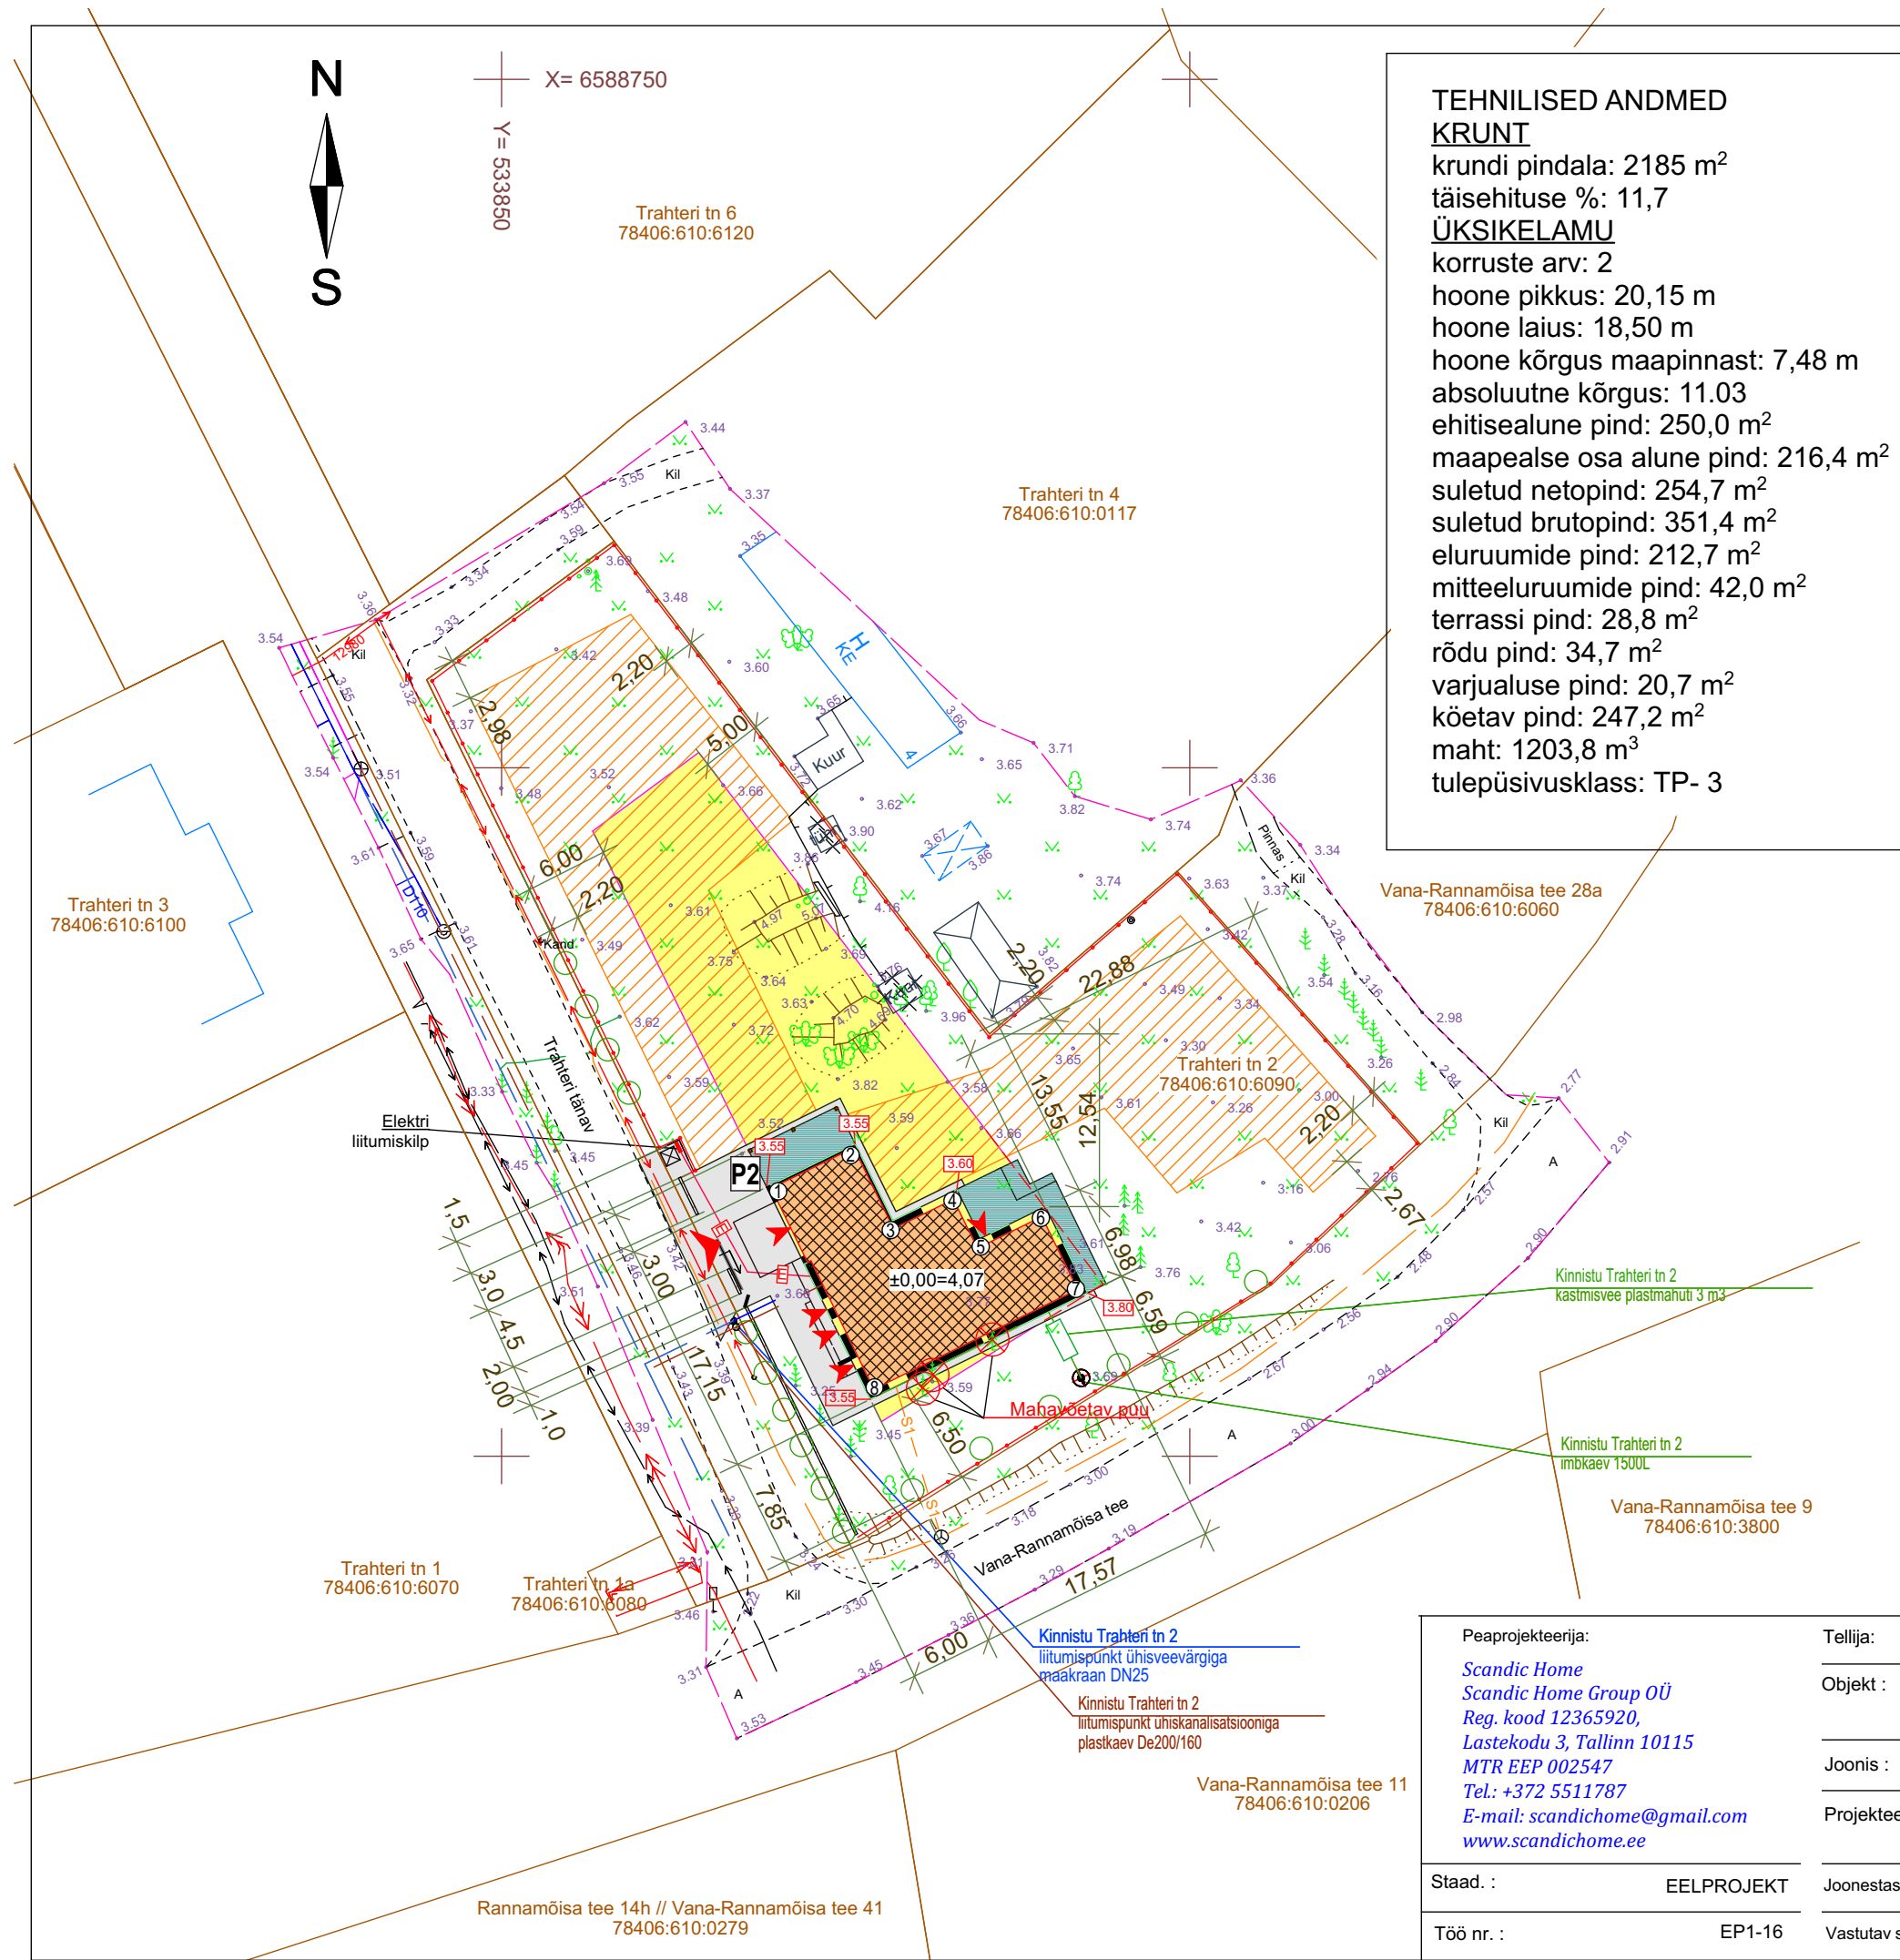

TEHNILISED ANDMED
KRUNT
krundi pindala: 2185 m²
täisehituse %: 11,7
ÜKSIKELAMU
korruste arv: 2
hoone pikkus: 20,15 m
hoone laius: 18,50 m
hoone kõrgus maapinnast: 7,48 m
absoluutne kõrgus: 11.03
ehitisealune pind: 250,0 m²
maapealse osa alune pind: 216,4 m²
suletud netopind: 254,7 m²
suletud brutopind: 351,4 m²
eluruumide pind: 212,7 m²
mitteeluruumide pind: 42,0 m²
terrassi pind: 28,8 m²
rõdu pind: 34,7 m²
varjualuse pind: 20,7 m²
köetav pind: 247,2 m²
maht: 1203,8 m³
tulepüsivusklass: TP- 3

TINGMÄRGID

- kinnistu piir
- projekteeritav üksikelamu
- projekteeritavad terrass, varjualune
- projekteeritavad välistreppid, pandus
- sõidu- ja kõnnitee (kiviparkett)
- ehitusala
- auto-, jälgväravad / avamise suund
- puitlippaed
- looduskividest aed
- piirdena kavandatud kuusehekk
- haljastus (muru)
- olemasolev kõrghaljastus
- prügikonteineri asukoht
- juurdepääs hoonesse
- juurdepääs krundile
- olemasolev maapinna kõrgus
- planeeritav maapinna kõrgus
- parkimiskoht 2-le autole
- lammutatud ehitised
- nurkade koordinaatide tähis
- maakütte kontuuride ala

TEHNOTRASSID

- Projekteeritud kanalisatsioonitoru (ühiskanalisatsioonitoru)
- Projekteeritud kanalisatsioonitoru (kinnistu kanalisatsioonitoru)
- Projekteeritud sajuvee kanalisatsioonitoru (kinnistu kanalisatsioonitoru)
- Projekteeritud veetoru (ühisveevärgi toru)
- Projekteeritud veetoru (kinnistu veevärgi toru)
- Keskpinge maakaabel
- Madalpinge maakaabel
- Kavandatud sidetrass
- Olemasolev sidetrass

ÜKSIKELAMU NURKADE KOORDINAADID:		
	X	Y
①	6588669,54	533869,25
②	6588672,69	533875,68
③	6588667,10	533878,41
④	6588669,38	533883,08
⑤	6588665,83	533884,81
⑥	6588668,13	533889,50
⑦	6588661,86	533892,57
⑧	6588654,13	533876,79

MÄRKUS:
Maakütte torustiku kontuuride ala: ~860 m²

Peaprojekteerija: <i>Scandic Home</i> <i>Scandic Home Group OÜ</i> Reg. kood 12365920, Lastekodu 3, Tallinn 10115 MTR EEP 002547 Tel.: +372 5511787 E-mail: scandichome@gmail.com www.scandichome.ee		Tellija:	
Staad. : EELPROJEKT		Objekt : ÜKSIKELAMU Trahteri tn. 2, Tallinn	
Töö nr. : EP1-16		Joonis : ASENDIPLAAN Joonise nr. : 1	
		Projekteeris : Scandic Home Group OÜ Reg. kood 12365920, Lastekodu 3, Tallinn 10115, MTR EEP003109	
		Joonestas : D. Intal	Möötkava : 1:500
		Vastutav spetsialist : R. Räägel	Kuupäev : 22.02.2016.