


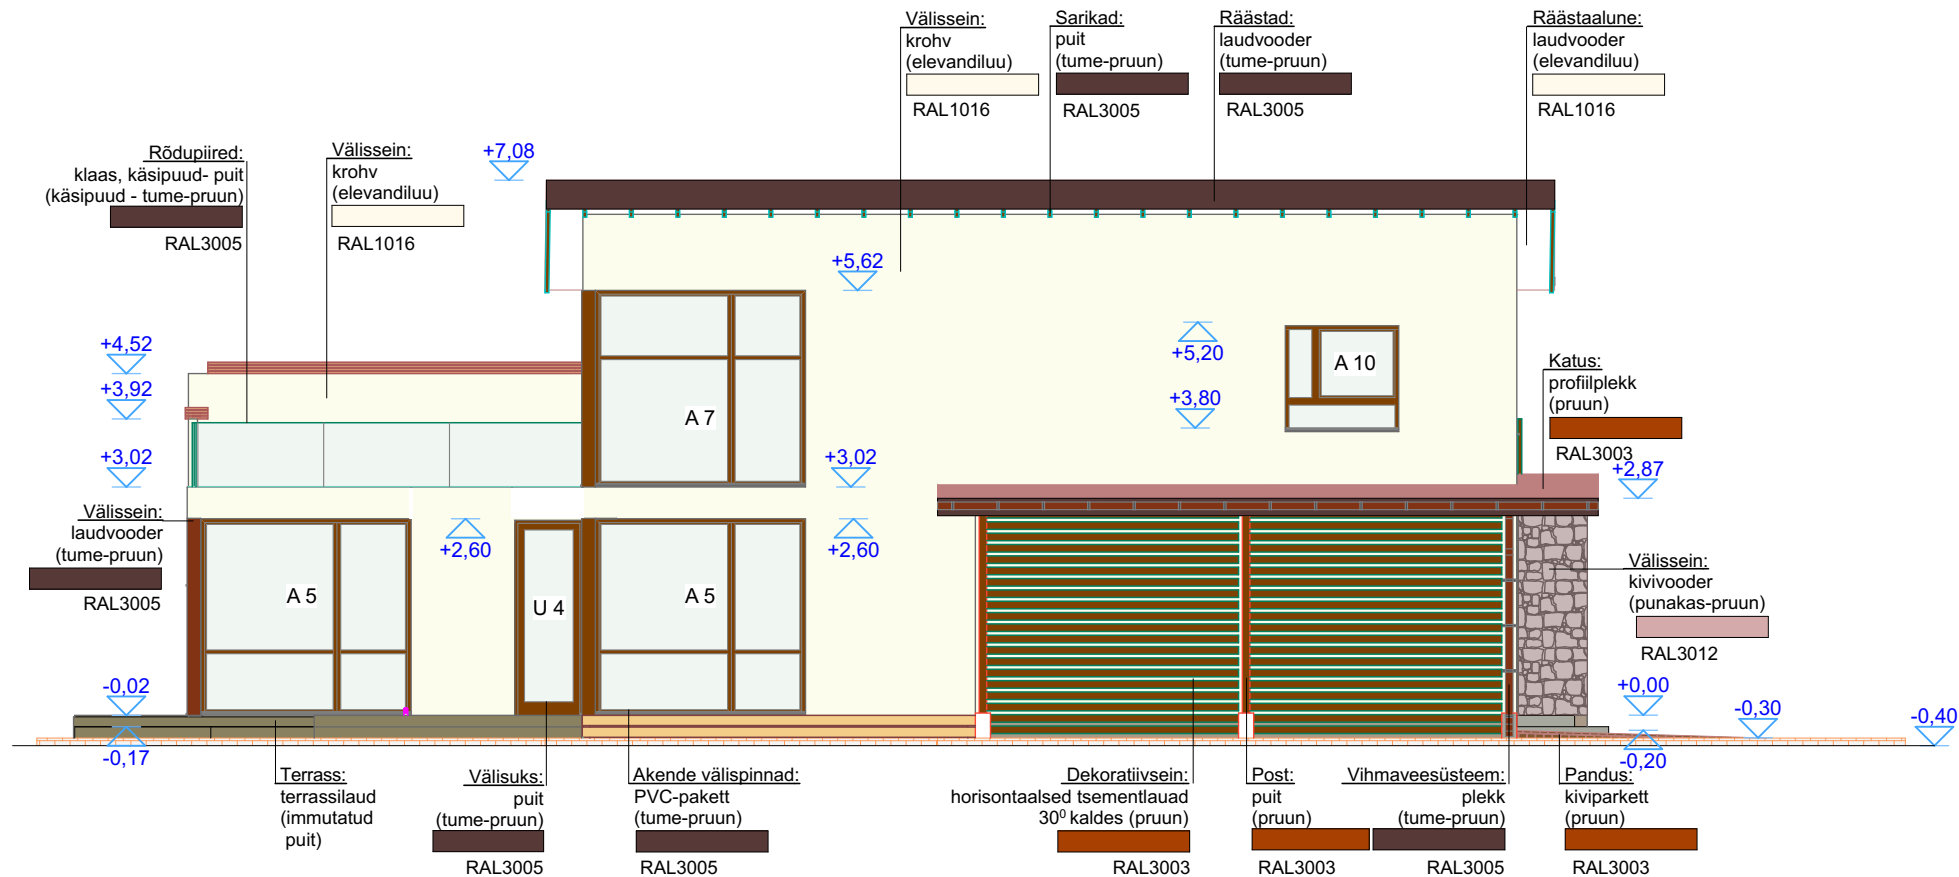

Peaprojekteerija:

Scandic Home

Scandic Home Group OÜ

Reg. kood 12365920,

Lastekodu 3, Tallinn 10115

MTR EEP 003109

Tel.: +372 5511787

E-mail: scandichome@gmail.com

www.scandichome.ee

Tellijä:

Objekt : ÜKSIKELAMU Trahteri tn. 2,
Tallinn

Joonis : VAADE A

Joonise nr. : 7

Projekteeris : Scandic Home Group OÜ Reg. kood 12365920,
Lastekodu 3, Tallinn 10115, MTR EEP003109

Staad. : EELPROJEKT

Joonestas :

D. Intal

Mõõtkava : 1:100

Töö nr. : EP1-16

Vastutav spetsialist :

R. Räägel

Kuupäev : 22.02.2016.