


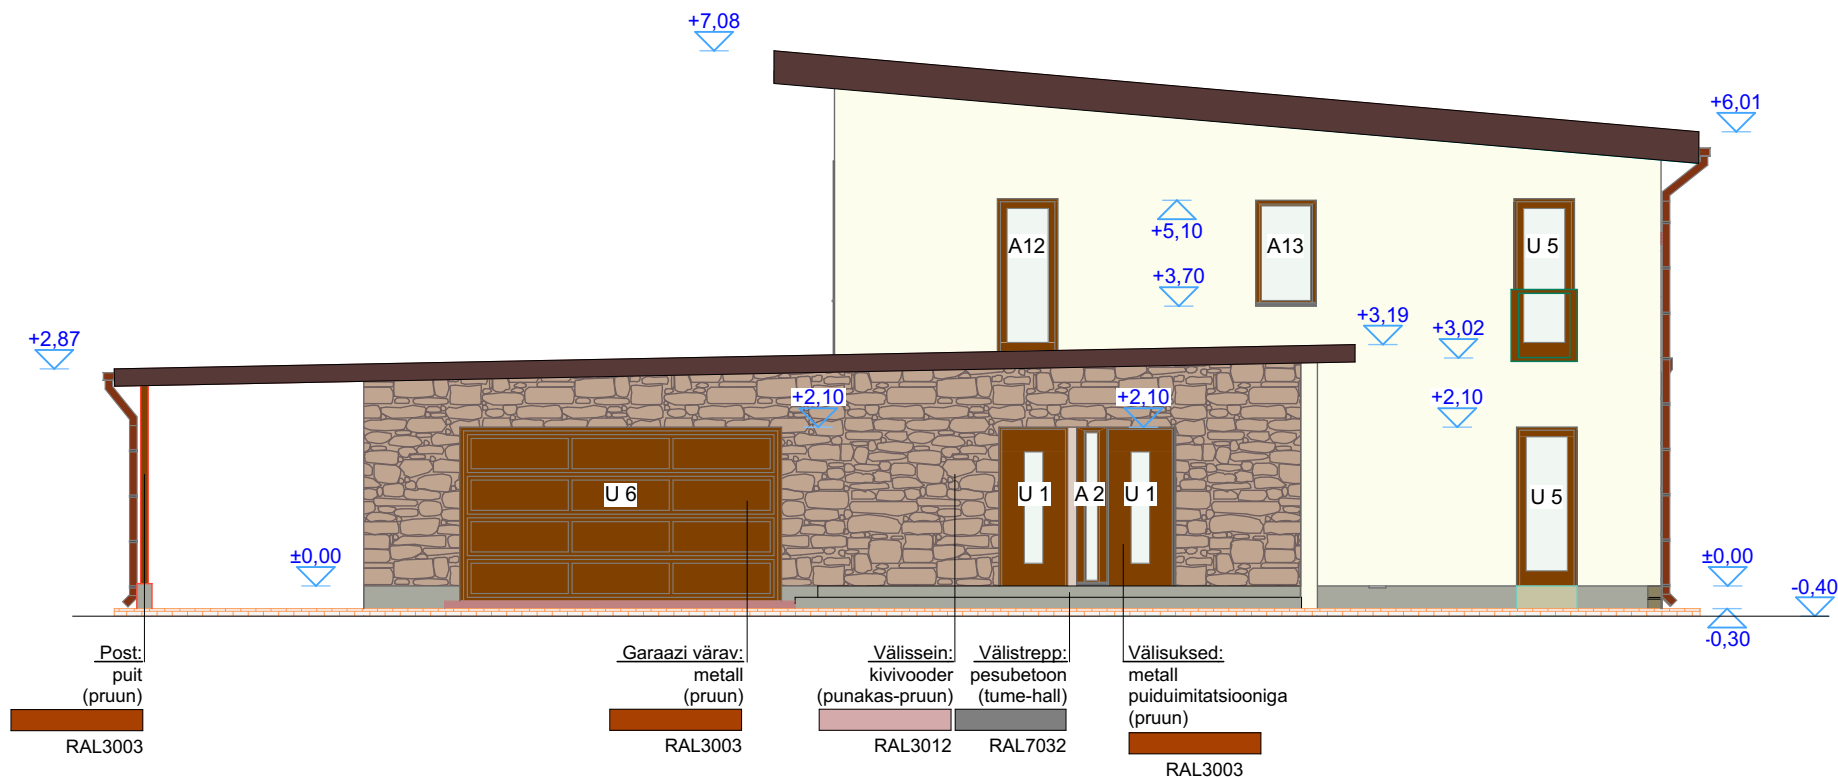

Märkus:
välisviimistluse kirjeldus on antud joonistel nr. 7; 10

Peaprojekteerija:
Scandic Home

Scandic Home Group OÜ
Reg. kood 12365920,
Lastekodu 3, Tallinn 10115
MTR EEP 003109
Tel.: +372 5511787
E-mail: scandichome@gmail.com
www.scandichome.ee

Tellija:

Objekt : ÜKSIKELAMU Trahteri tn. 2,
Tallinn

Joonis : VAADE D

Joonise nr. : 10

Projekteeris : Scandic Home Group OÜ Reg. kood 12365920,
Lastekodu 3, Tallinn 10115, MTR EEP003109

Staad. : EELPROJEKT

Joonestas :

D. Intal

Mõõtkava : 1:100

Töö nr. : EP1-16

Vastutav spetsialist :

R. Räägel

Kuupäev : 22.02.2016.