


| Tingmärgid |                               |
|------------|-------------------------------|
|            | vahtpolüstürool               |
|            | poorbetoonplok                |
|            | arm. betoon                   |
|            | puit                          |
|            | sandwich-paneel               |
|            | tihendatud kruus / liiv       |
|            | tihendatud kandev pinnasekiht |

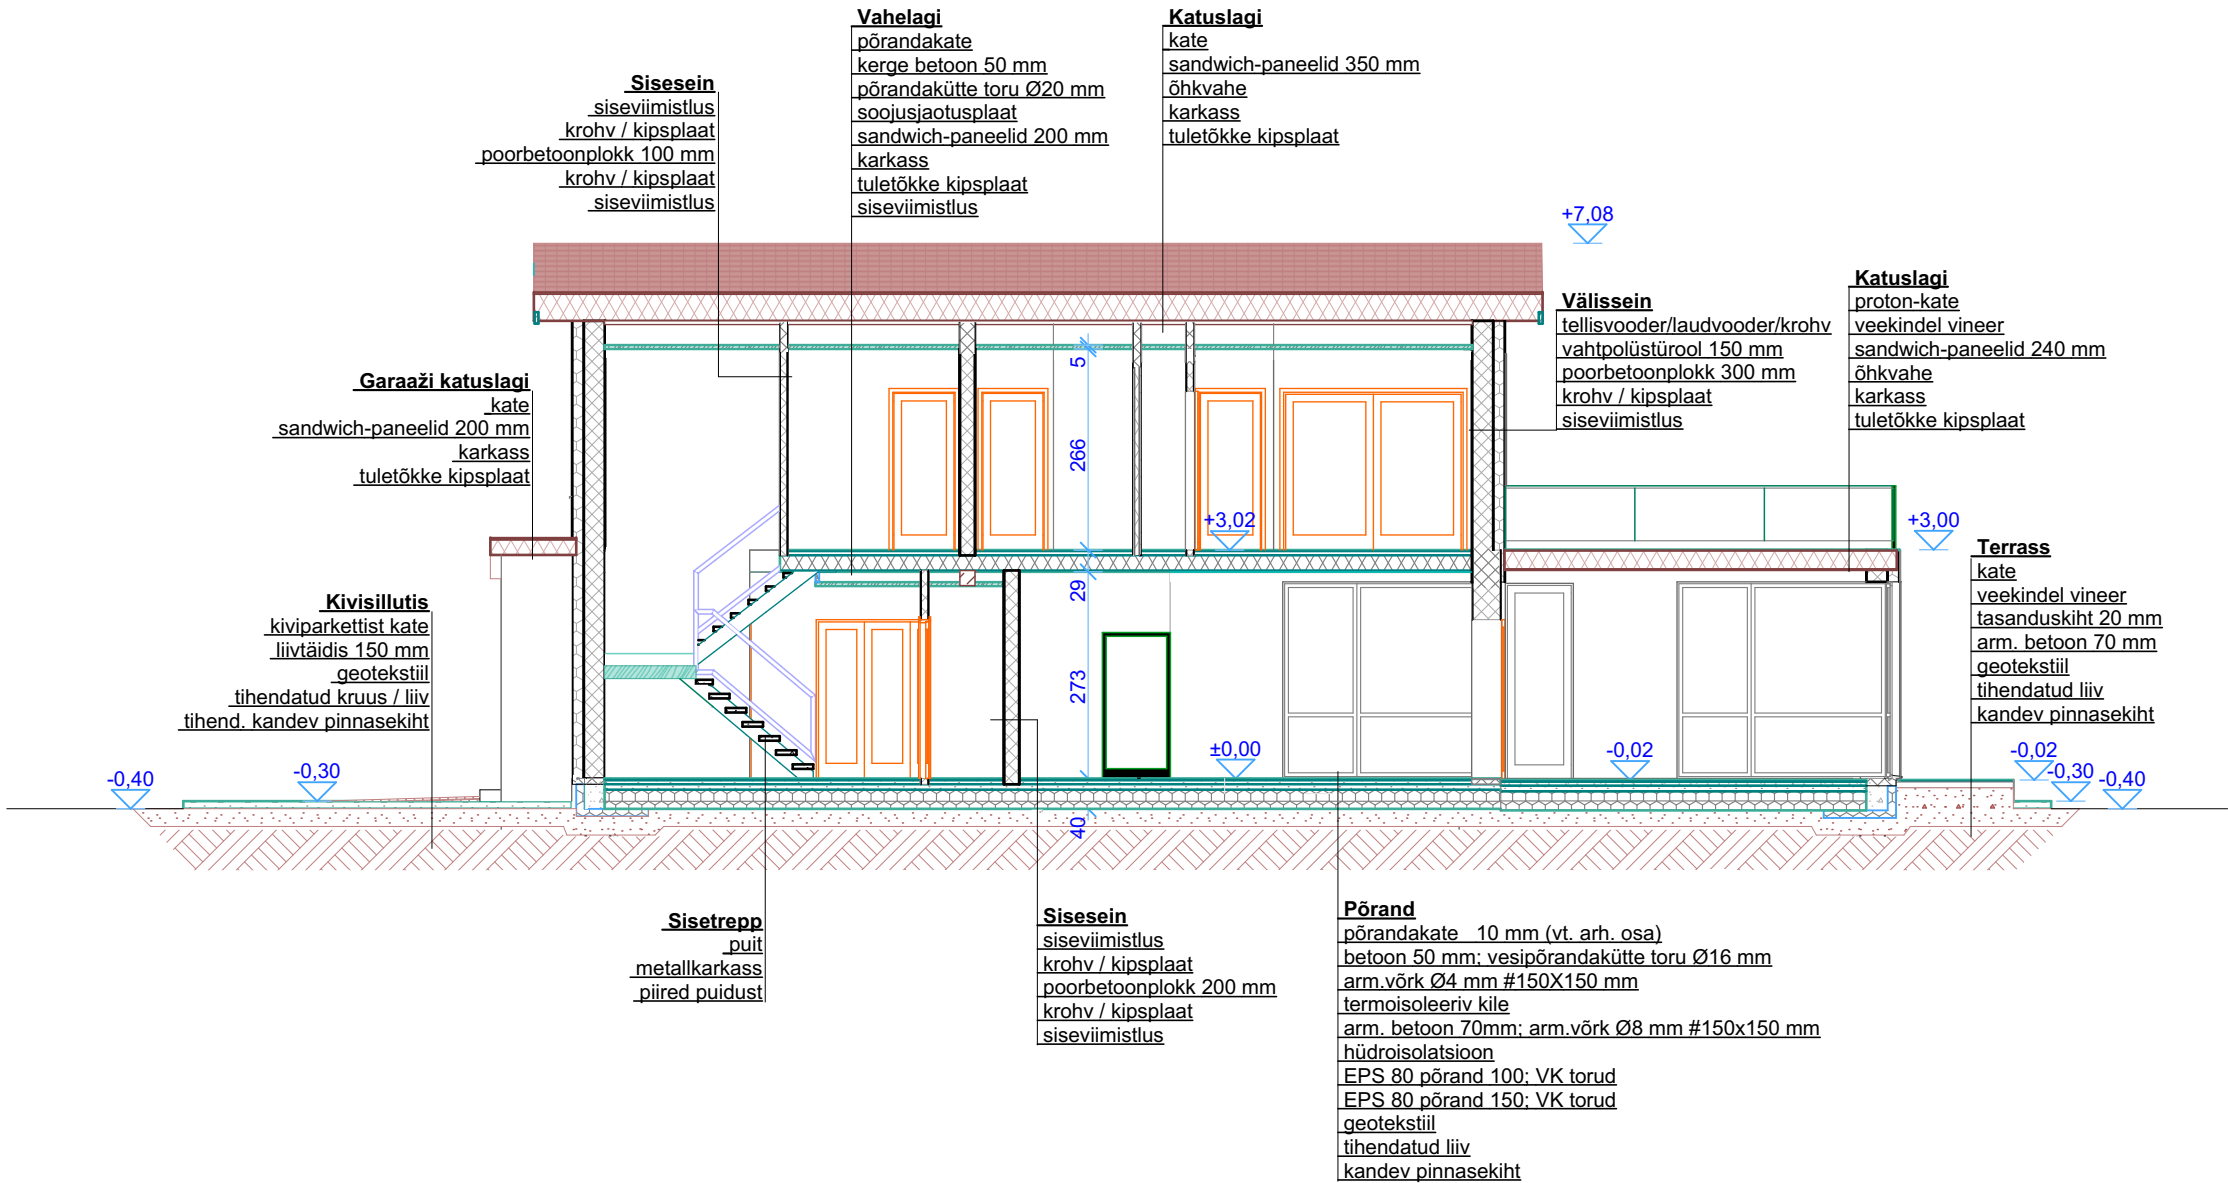

**Märkused:**

- Kõiki projektis esitatud materjale on lubatud asendada samaväärsetega.
- Kõik mõõdud täpsustada objektil
- Kõikide toodete paigaldamisel tuleb lähtuda paigaldusjuhenditest ja vajadusel koostada konstruktsiooniprojekt

Peaprojekteerija:

**Scandic Home**

Scandic Home Group OÜ  
Reg. kood 12365920,  
Lastekodu 3, Tallinn 10115  
MTR EEP 003109  
Tel.: +372 5511787  
E-mail: scandichome@gmail.com  
www.scandichome.ee

Staad. : EELPROJEKT

Töö nr. : EP1-16

Tellij:

Objekt : ÜKSIKELAMU Trahteri tn. 2,  
Tallinn

Joonis : ESIMISE KORRUSE PLAAN

Joonise nr. : 4

Projekteeris : Scandic Home Group OÜ Reg. kood 12365920,  
Lastekodu 3, Tallinn 10115, MTR EEP003109

Joonestas : D. Intal

Möötkava : 1:100

Vastutav spetsialist : R. Räägel

Kuupäev : 22.02.2016.