




TL-1

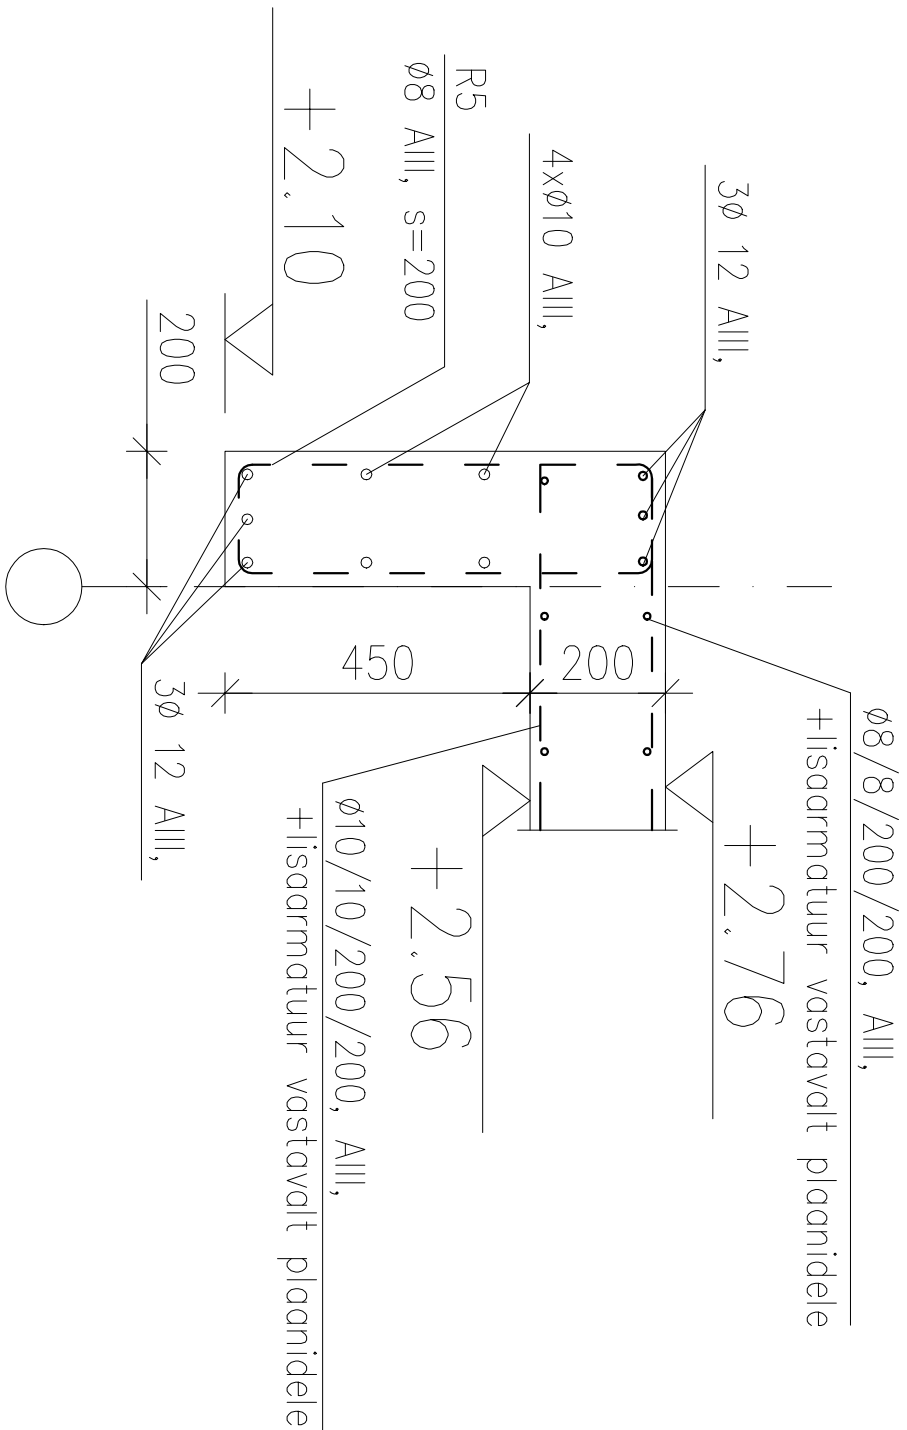


TL-2

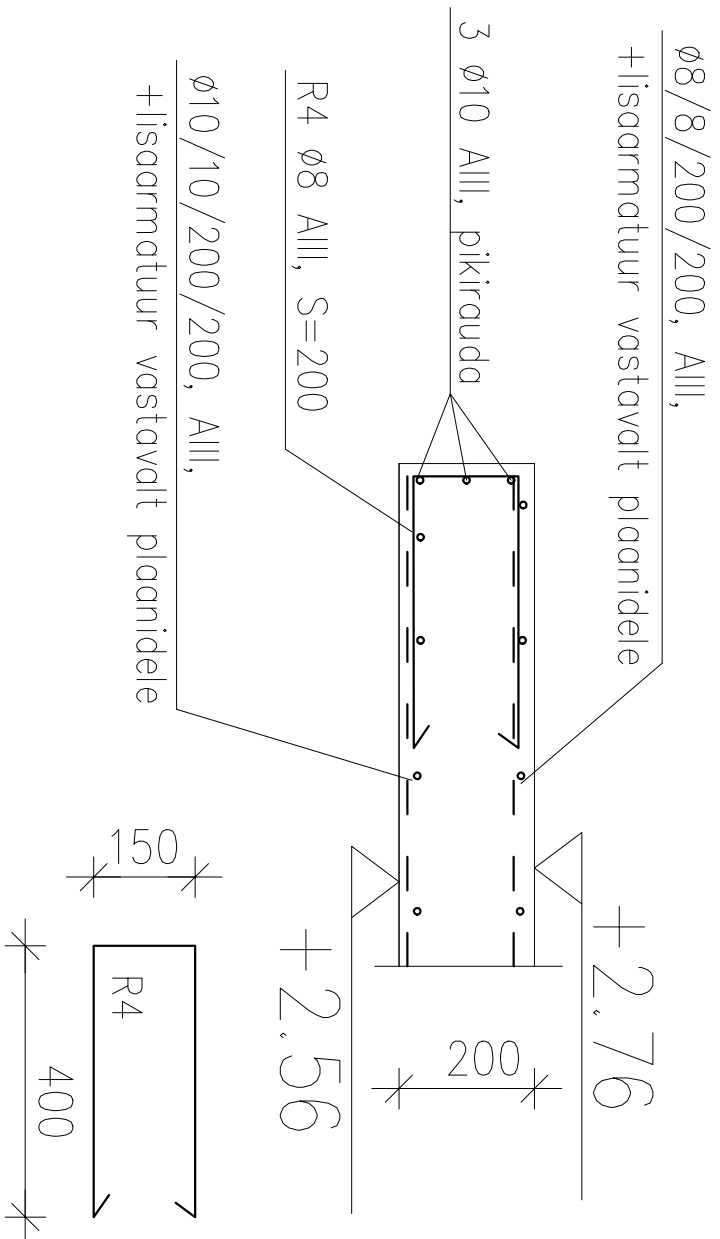

TL-3

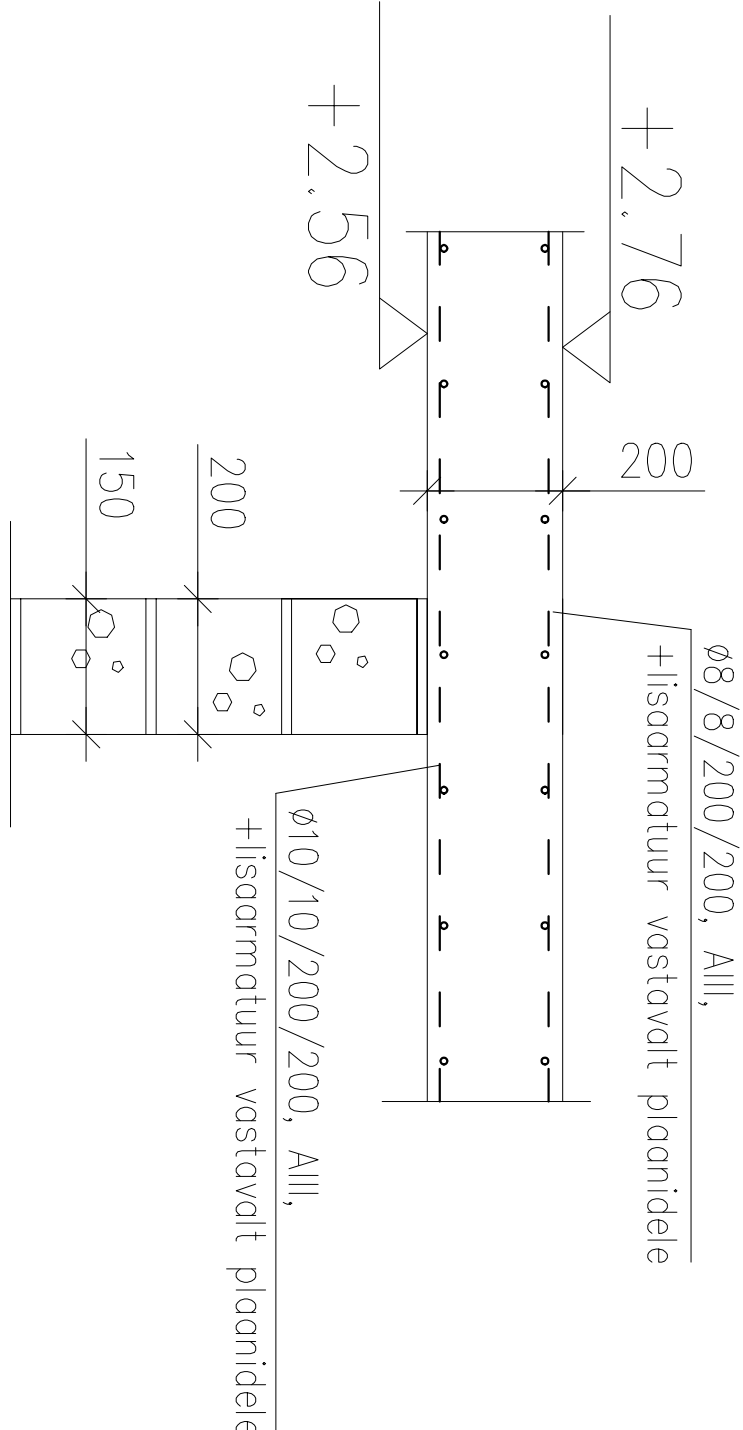

TL-4

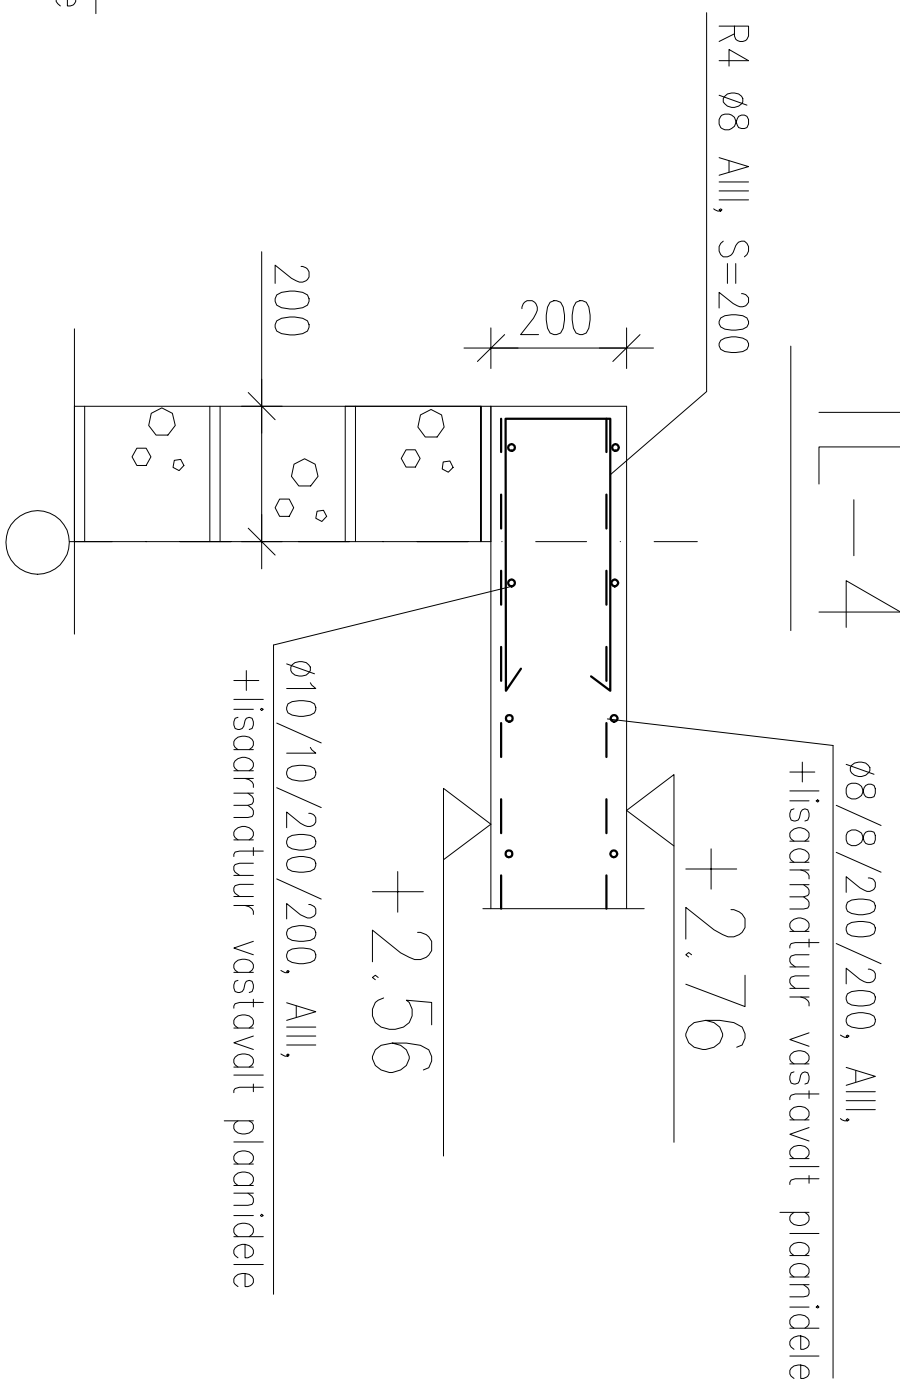

ARHITEKT	A.KANGUR		
		Harjumaa, Saku vald, Roobuka küla, Metsanurga tee 20	AE-30.5
		Üksikelamu ehitusprojekt	M 1:20
		MONOLIITBETOONIST VAHELAEPLAAT	
		Detailiõiked. Armeering	18.03.2007