



PÕHIPLAAN


VEEMÕÕDUSÕLME JOONIS

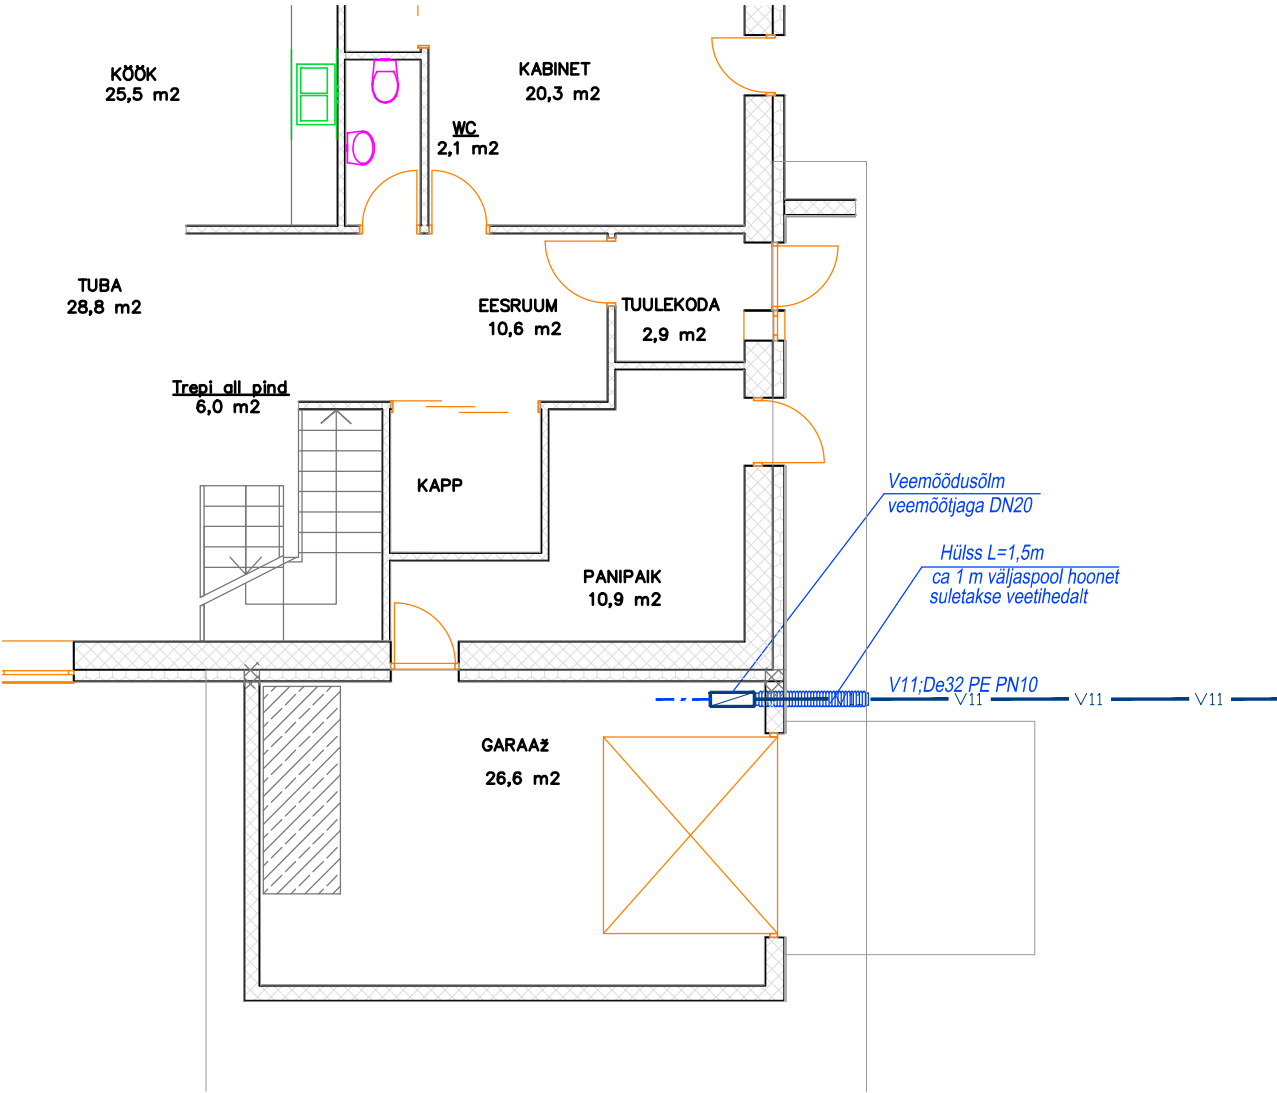

PEALTVAADE

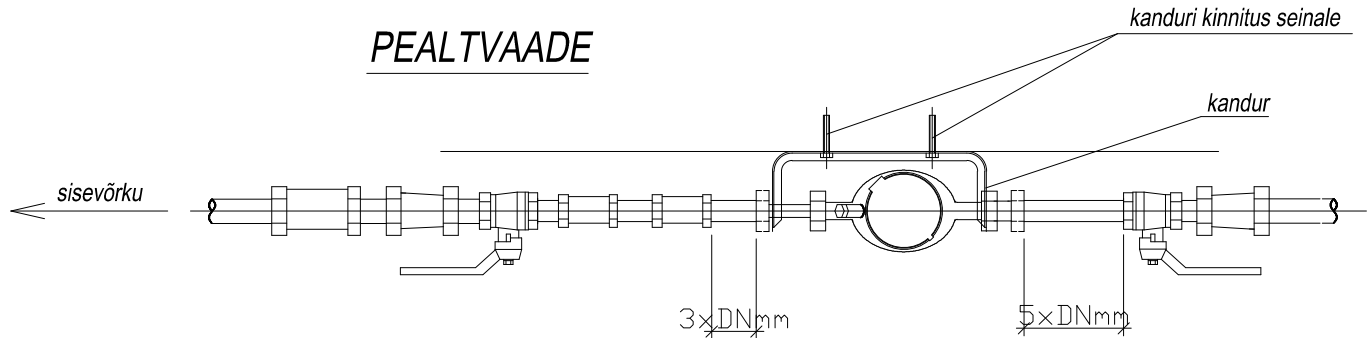

EESTVAADE

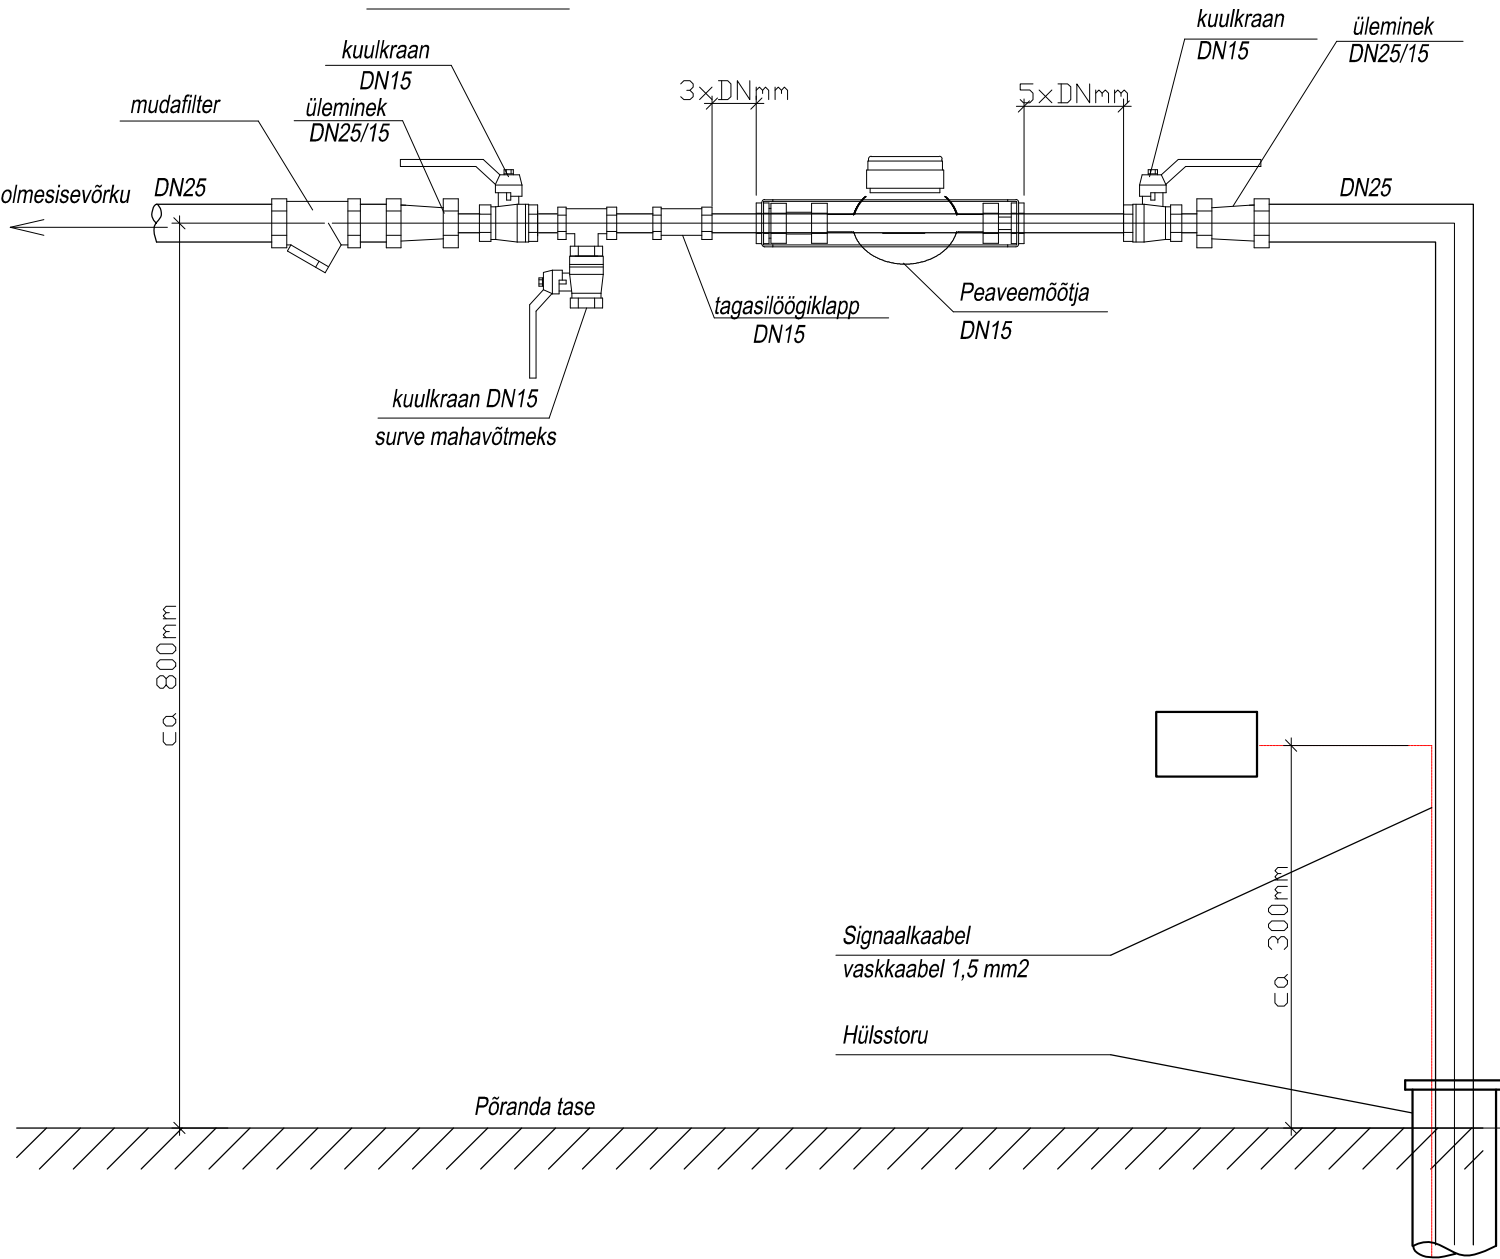

VEEMÕÕDUSÕLM

1. Veesisend tuua läbi seina kaitsehülsis.
2. Veemõõdusõlm paigutatakse hoone toiteturustikupoolse välisseina taha.
3. Veemõõdusõlm veemõõtjaga paigaldada vastavalt eeskirjadele.
4. Veemõõtjale paigaldada kandur. Kandur kinnitada seinale ja maandada.
5. Peale veemõõtjat paigaldada mudaeraldaja.
6. Veemõõtja paigaldab vee-ettevõtja.
7. Veemõõdusõlme koht peab olema soojustatud (+2 C kuni +40 C) ja valgustatud.
8. Veearvesti paigaldada horisontaalselt näidikuga ülespoole.

 KVVK PROJEKT OÜ EEP 002365 tel. +3725149080 tel. +37256450675 kvvkprojekt@gmail.com			Tellija Scandic Home Group OÜ		Töö nr. KV-104-15	
Objekt Üksikelamu			Joonise nr. VVK-7			
Aadress Trahteri tn 2, Tallinn			Staadium PP			
Joonis VEEMÕÕDUSÕLME SKEEM			Mõõtkava A3			
Fail 01.04.16 KV-104-15-PP-VVK-7_VMS.dwg			Kuupäev 03.2016			