


Vhor 1:500
Mvert 1:50

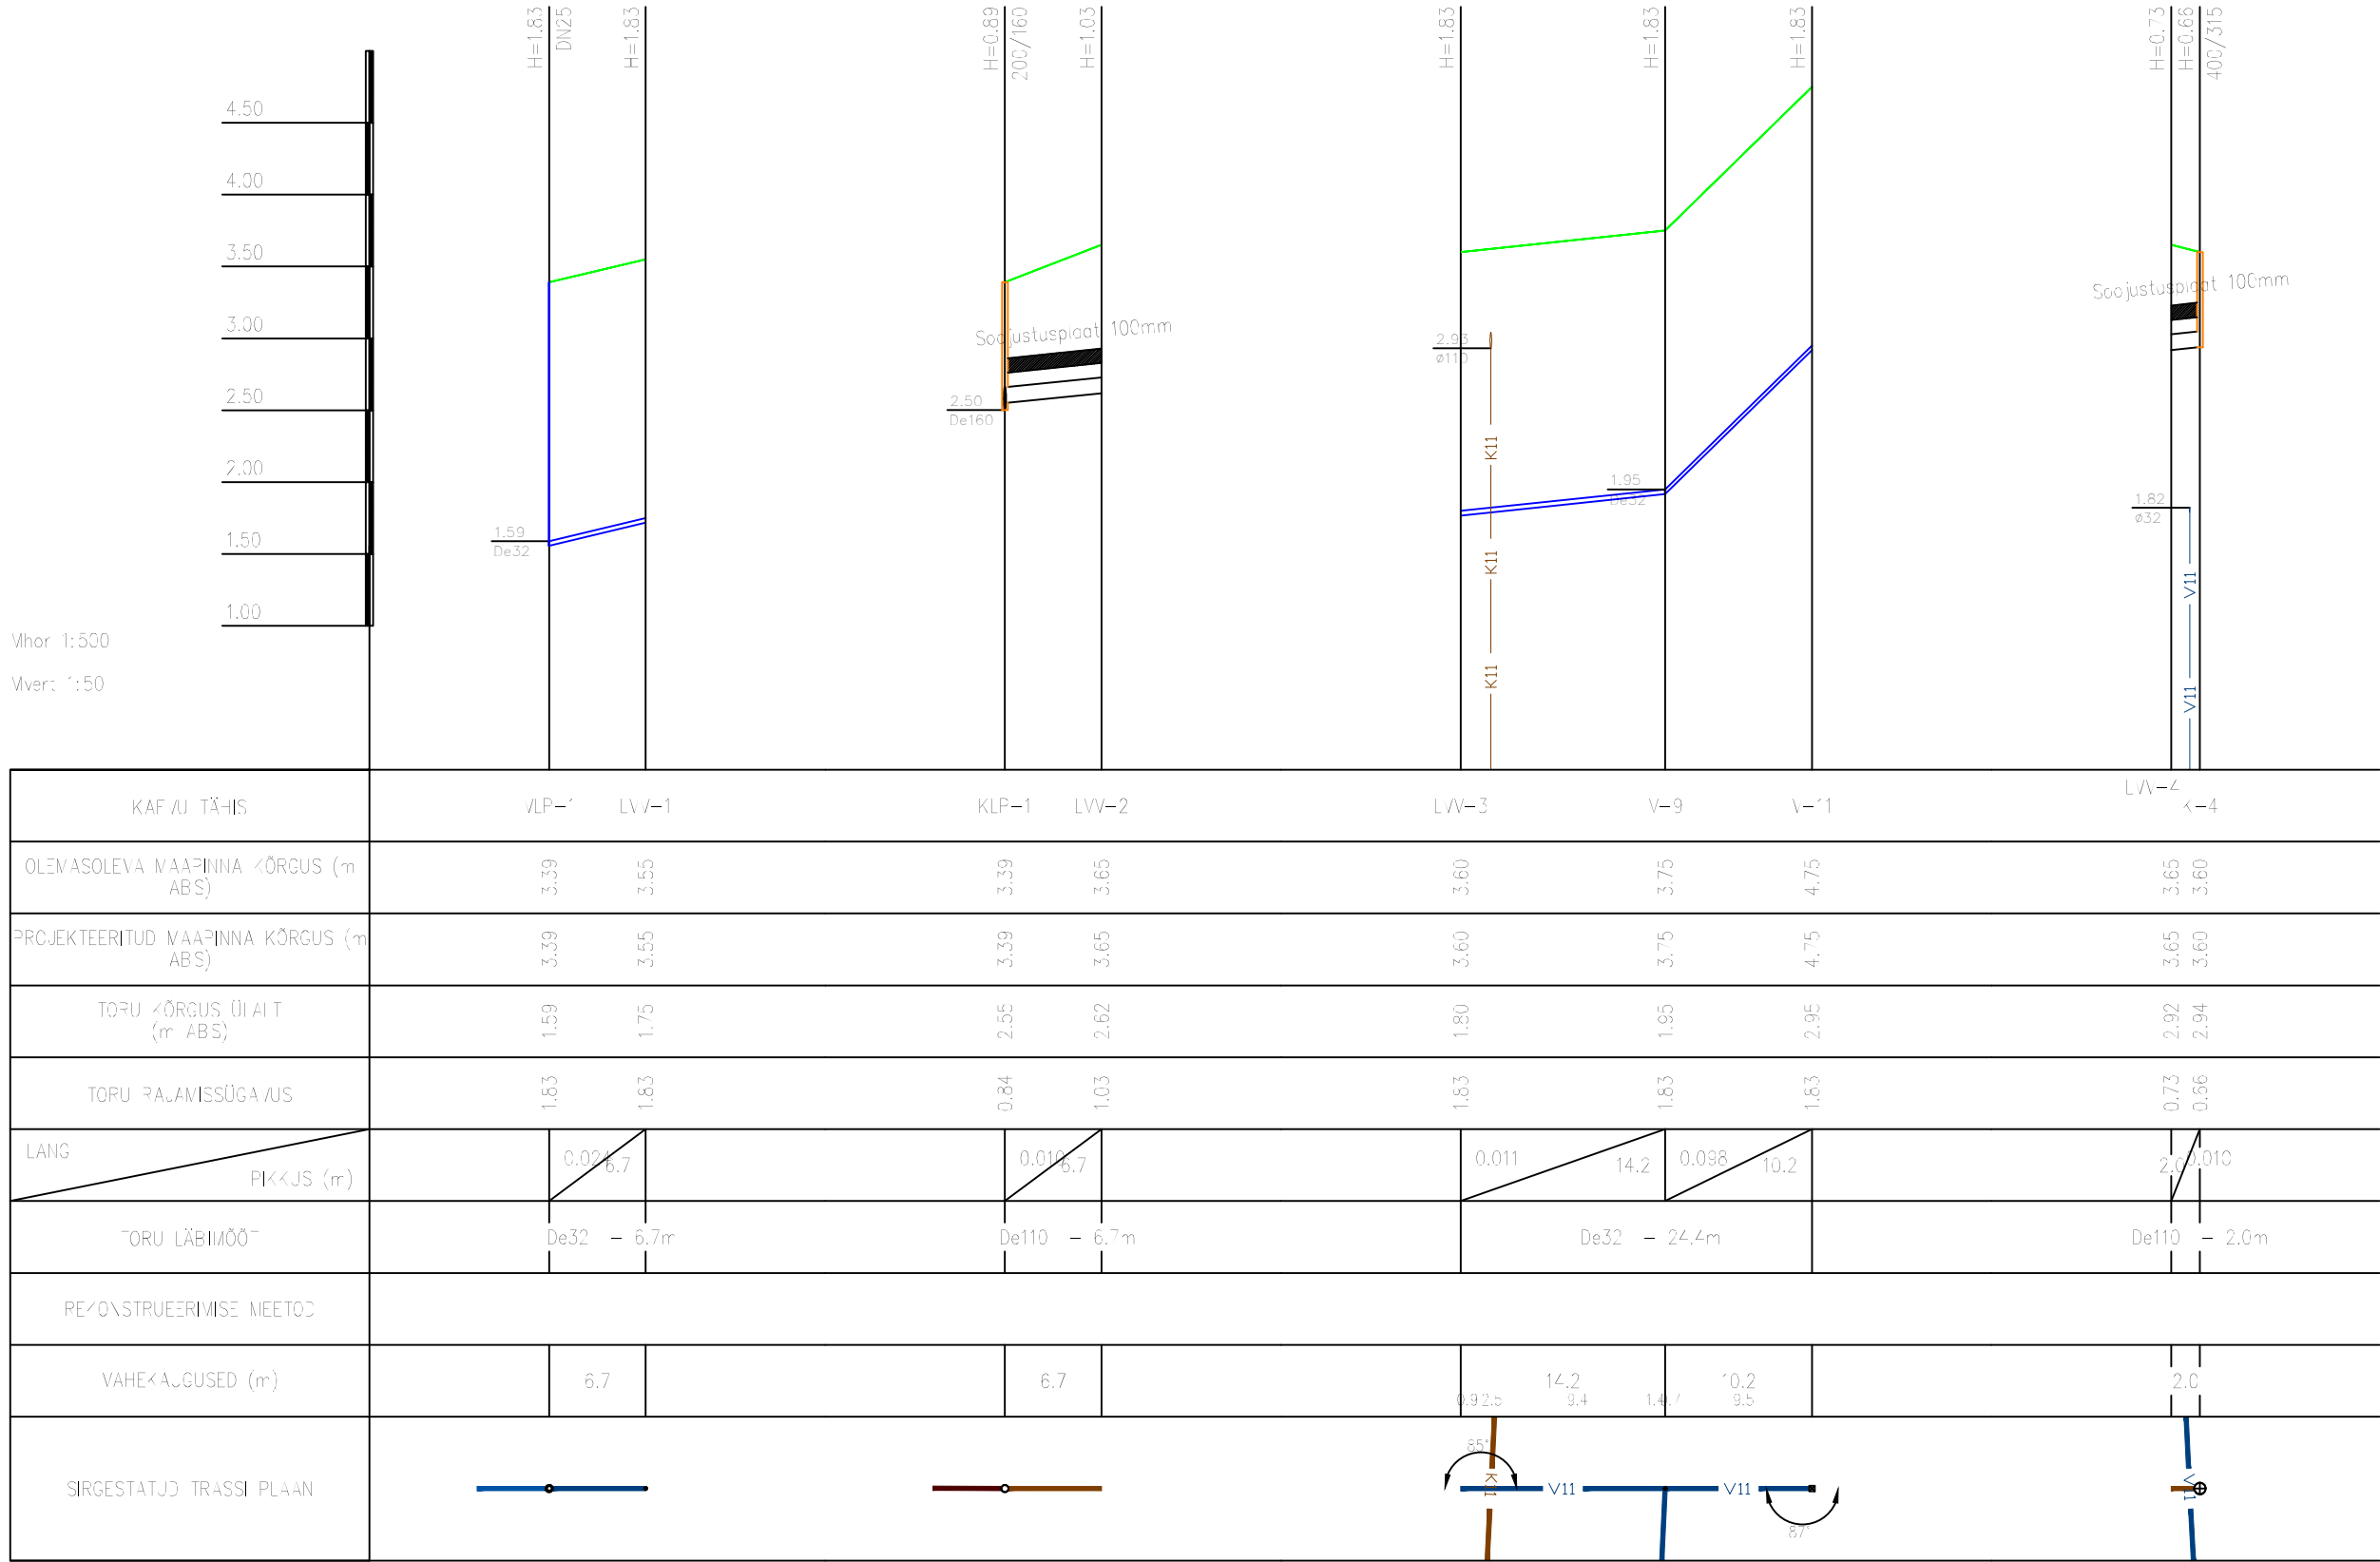

KAF/VI TÄHIS	VLP-1	LVV-1	KLP-1	LVV-2	LVV-3	V-9	V-11	LVV-4	K-4
OLEMASOLEVA MAAPIINNA KÕRGUS (m ABS)	3.39	3.55	3.39	3.65	3.60	3.75	4.75	3.65	3.60
PROJEKTEERITUD MAAPIINNA KÕRGUS (m ABS)	3.39	3.55	3.39	3.65	3.60	3.75	4.75	3.65	3.60
TORU KÕRGUS ÜLAALT (m ABS)	1.59	1.75	2.55	2.62	1.80	1.95	2.95	2.92	2.94
TORU RAAMISSÜGA/VUS	1.83	1.83	0.84	1.03	1.83	1.83	1.83	0.73	0.66
LANG PIKKUS (m)	0.02% 6.7		0.01% 6.7		0.011 14.2 0.098 10.2		2.0% 2.0		
TORU LÄBIMÕÕT	De32 - 6.7m		De110 - 6.7m		De32 - 24.4m			De110 - 2.0m	
REKONSTRUEERIMISE MEETOD									
VAHEKÄLGESED (m)	6.7		6.7		0.9 2.5 14.2 9.4 1.4 9.5		2.0		
SIRGESTATUD TRASSI PLAAN									

- K1 K1 Projektteeritud kanalisatsioonitoru (ühiskanaliseatsioonitoru)
- K11 K11 Projektteeritud kanalisatsioonitoru (kinnistu kanalisatsioonitoru)
- K21 K21 Projektteeritud soojavee kanalisatsioonitoru (kinnistu kanalisatsioonitoru)
- V1 V1 Projektteeritud veetoru (ühisveevõrgi toru)
- V11 V11 Projektteeritud veetoru (kinnistu veevõrgi toru)
- Soojustatud torustik

KVVK PROJEKT OÜ EEP 002365 tel. +3725149080 tel. +37256450675 kvvkprojekt@gmail.com			Tellija Scandic Home Group OÜ		Töö nr. KV-104-15	
			Objekt Üksikelamu		Joonise nr. VVK-4	
Projekteerija	A. Malõšev		Address Trahteri tn 2, Tallinn		Stadium	PP
Vast. spetsialist	A. Malõšev		Joonis PIKIPROFIILID KINNISTU VK TORUSTIKUD		Mõõtkava	M 1:500 A3
			Fail 01.04.16 KV-104-15-PP-VVK-1-6_asend_piki_solmed_kellad.dwg		Kuupäev	03.2016