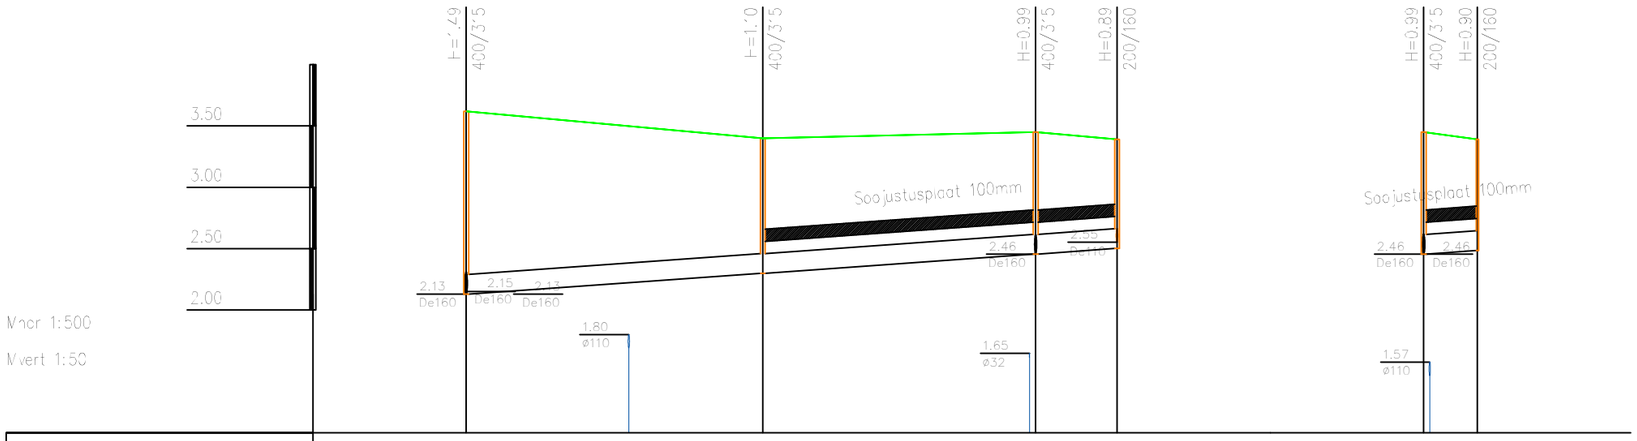

Mhor 1:500

Mvert 1:50

KAEVU TÄHIS	K-1	K-2	K-3	KLP-1	K-3	KLP-2
OLEMASOLEVA MAAPINNA KÕRGUS (m ABS)	3.62	3.40	3.45	3.39	3.45	3.39
PROJEKTEERITUD MAAPINNA KÕRGUS (m ABS)	3.62	3.40	3.45	3.39	3.45	3.39
TORU RENNI KÕRGUS (m ABS)	2.13	2.30	2.46	2.50	2.46	2.49
TORU RAJAVISSÜGAVUS	1.49	1.10	0.99	0.89	0.99	0.90
LANG / PIKKUS (m)		0.007 / 53.1			0.007 / 4.4	
TORU LÄBIMÕÕT		De160 – 53.1m			De160 – 4.4m	
REKONSTRUEERIMISE MEETOD						
VAHEKAUGUSED (m)		24.2	22.3	6.6	4.4	
SIRGESTATUD TRASSI PLAAN		K1 K1 K1 K1 K1				

K1 K1 Projekteeritud kanalisatsiooniторu (ühiskanalisatsiooniторu)

K11 K11 Projekteeritud kanalisatsiooniторu (kinnistu kanalisatsiooniторu)

K21 K21 Projekteeritud sademete kanalisatsiooniторu (kinnistu kanalisatsiooniторu)

V1 V1 Projekteeritud veetoru (ühisveevärgi toru)

V11 V11 Projekteeritud veetoru (kinnistu veevärgi toru)

Soojustatud torustik

KVVK PROJEKT OÜ EEP 002365 tel. +3725149080 tel. +37256450675 kvvkprojekt@gmail.com			Tellija Scandic Home Group OÜ	Töö nr. KV-104-15	
			Objekt Üksikelamu	Joonise nr. VVK-3	
Projekteerija	A. Malõšev		Aadress Trahteri tn 2, Tallinn	Staadium	PP
Vast. spetsialist	A. Malõšev				
			Joonis PIKIPROFIILID KANALISATSIOON	Mõõtkava	M 1:500 A3
			Fail 01.04.16 KV-104-15-PP-VVK-1-6_asend_piki_solmed_kellad.dwg	Kuupäev	03.2016