


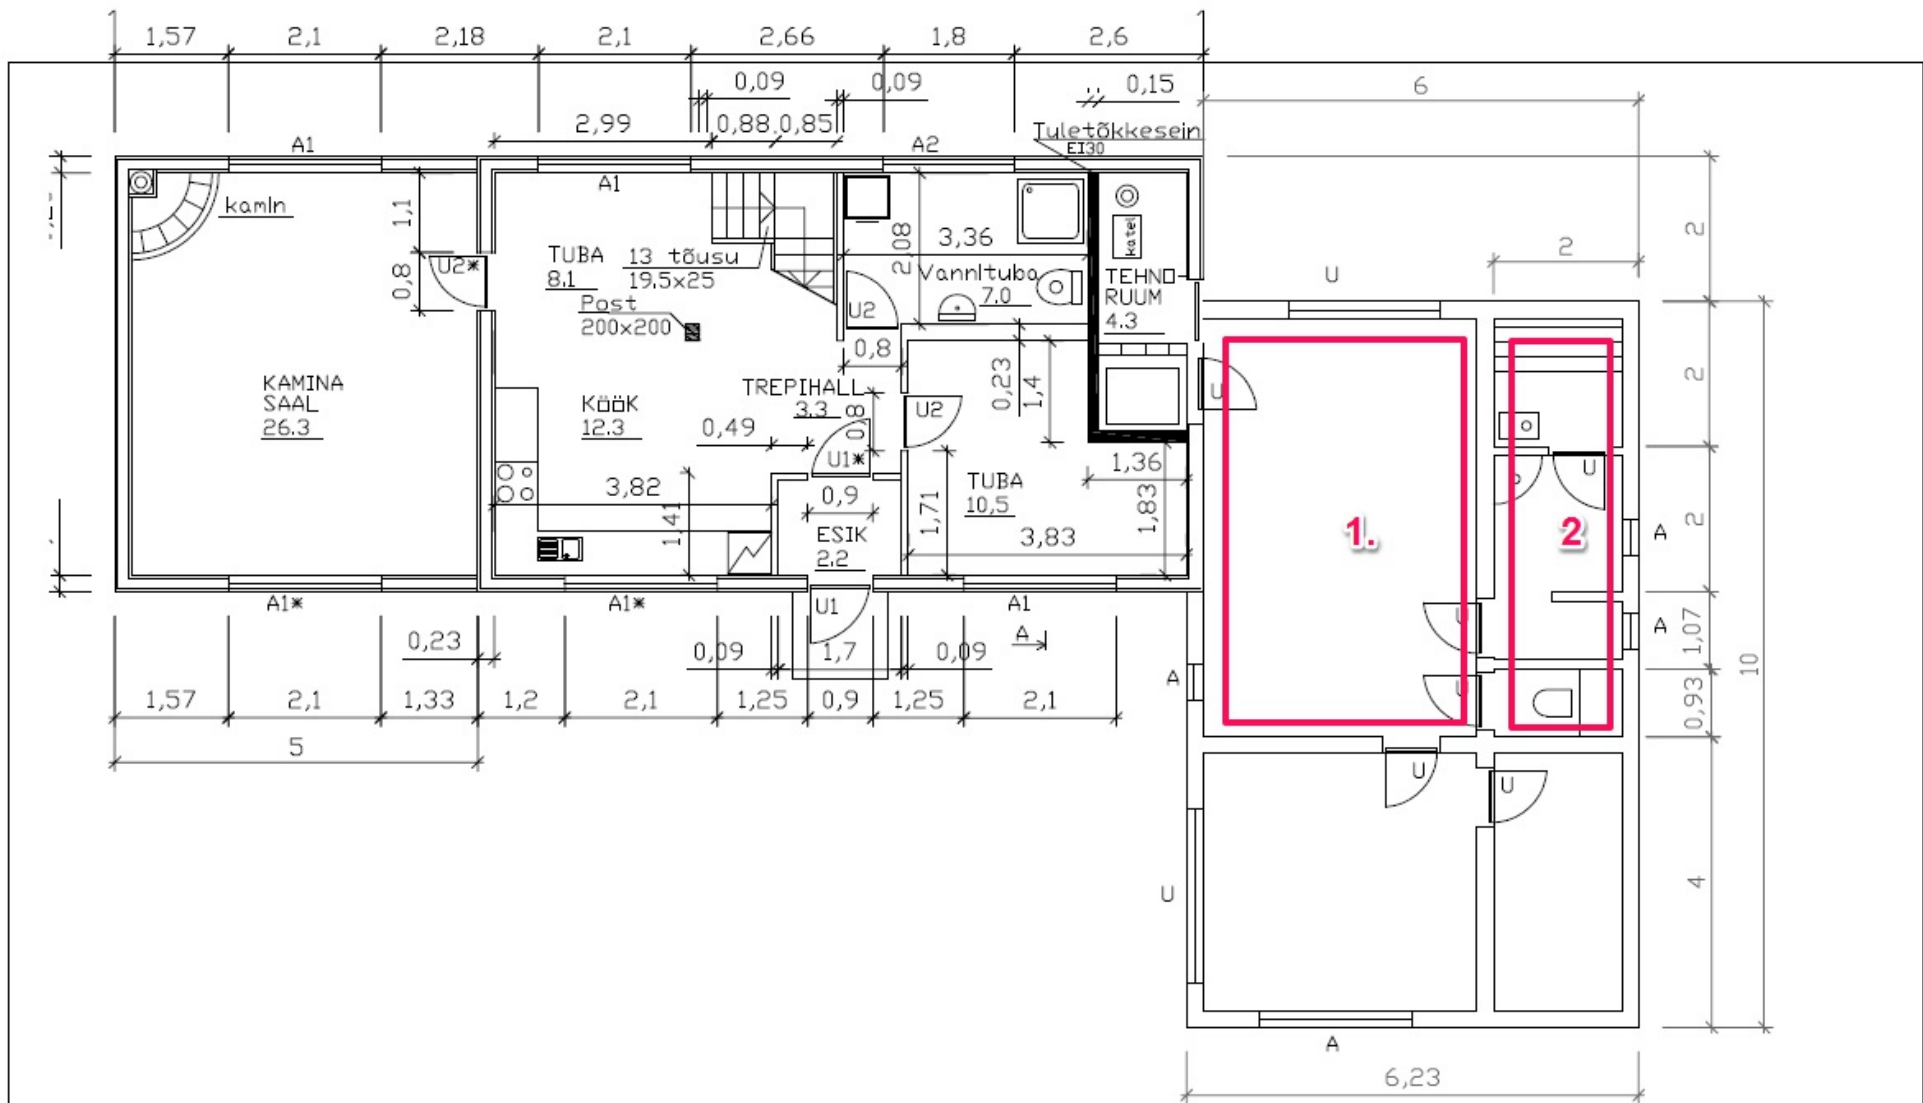

ARHITEKTUURIBÜROO
Narva mnt 19B 10120 Tallinn
Tel.6623399, faks 6623400
reg.nr 10743305
e-mail: al@uusmaja.ee

SAUE VALD, ALLIKU KÜLA
UUETALU PÕIK 8
ÜKSIKELAMU EHITUSPROJEKT

Töö nr. 07/07

M 1:100

aprill 2014

Joon. J-seid

PÕHIPLAAN

3

8

A. KERGE

K.TÖNURIST

Uuetalu.dwg