


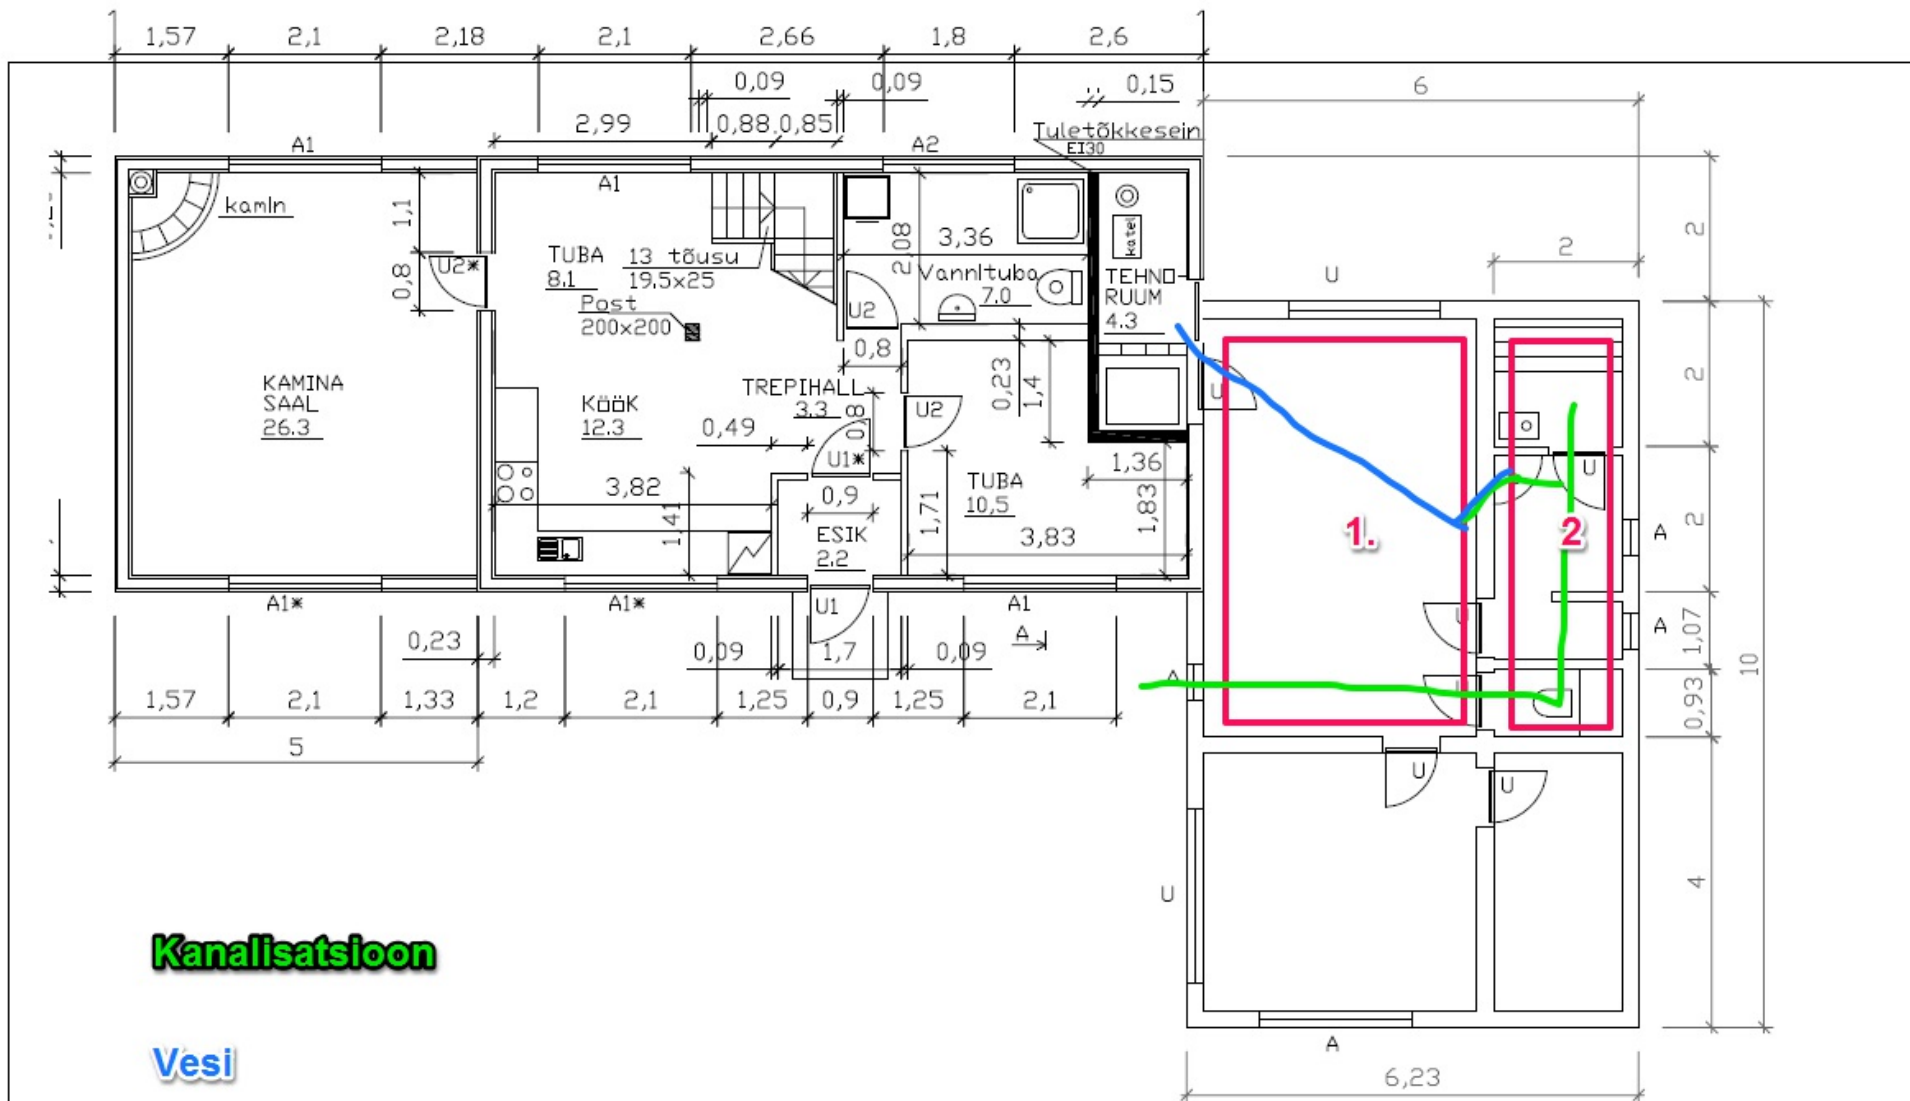

|   |               |             |
|---|---------------|-------------|
|  <b>ARHITEKTUURIBÜROO</b><br>Narva mnt 19B 10120 Tallinn<br>Tel.6623399, faks 6623400<br>reg.nr 10743305<br>e-mail: al@uusmaja.ee | Töö nr. 07/07 |             |
|   | M 1:100       |             |
|   | aprill 2014   |             |
|   | Joon. J-seid  |             |
| <b>PÕHIPLAAN</b>   |               | 3 8         |
| A. KERGE   | K.TÖNURIST    | Uuetalu.dwg |