


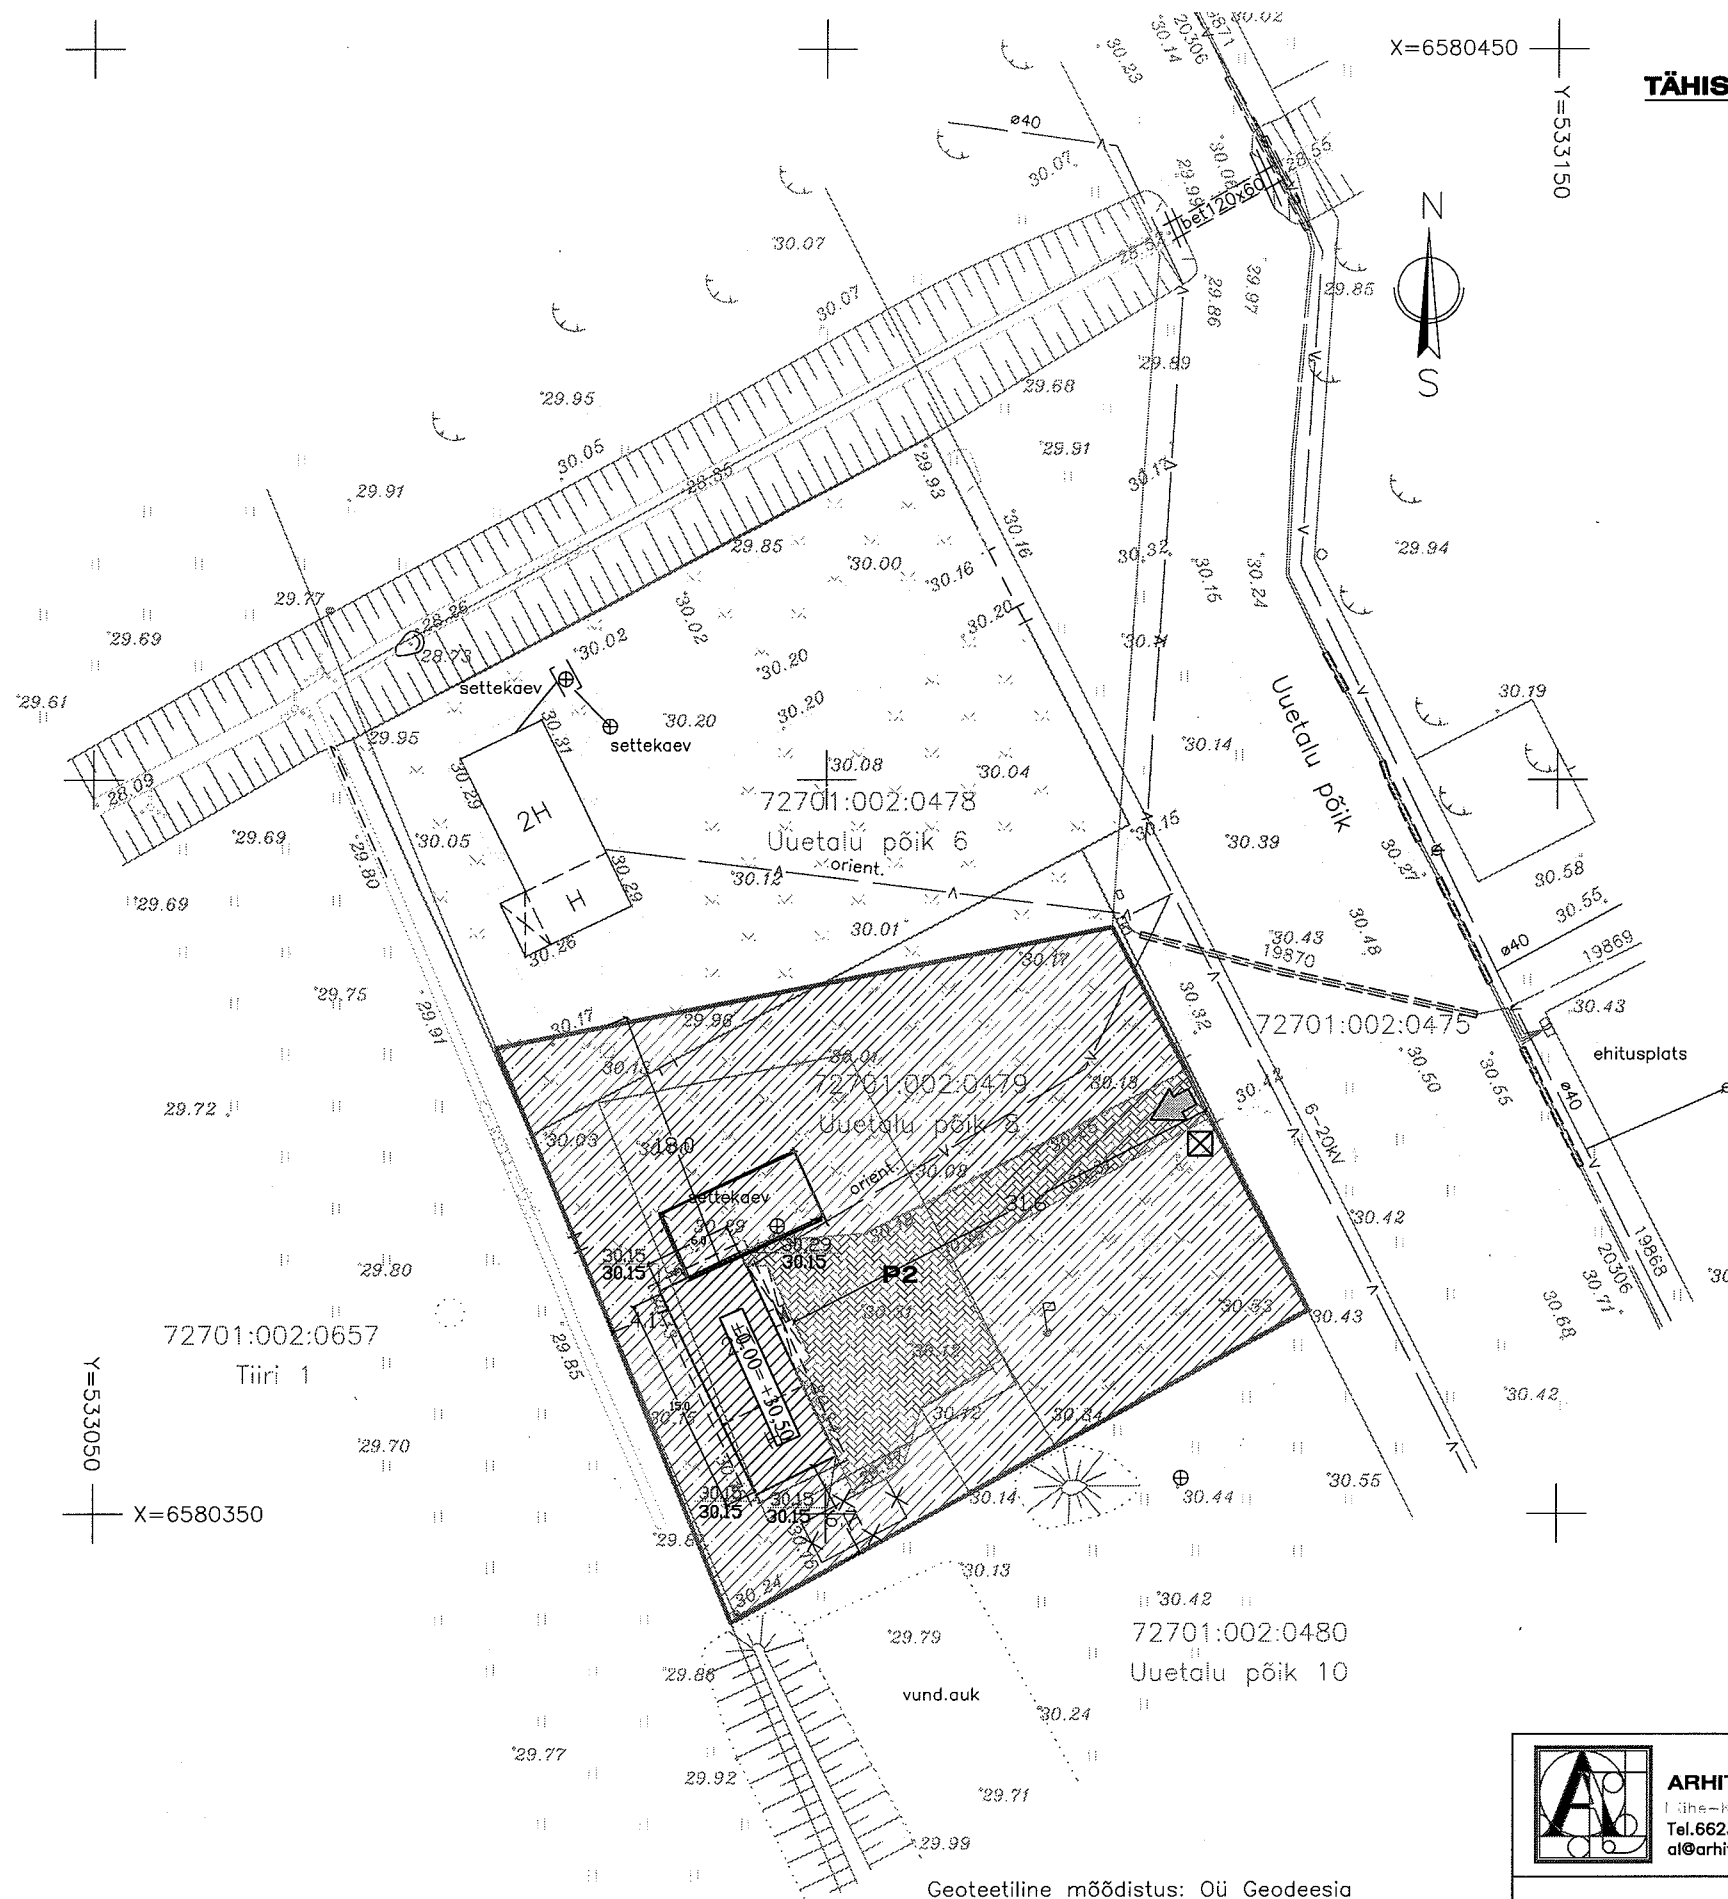


TÄHISTUSED:

- Kinnistupiir
- Likvideeritav kuur
- Olev aed
- Olev värav
- detailplaneeringu järgne ehituskeeluala
- projekteeritav hoone/ räästa projektsioon
- krundile sissesõidu asukoht/ pääs hoonesse
- olemasolev veetorustik
- olemasolev kanalisatsioonitorustik, settekaev
- olemasolev õhuliin
- olemasolev madalpinge kaabel ja liitumiskilp
- autoparkla ja krundi sisene tee, killustik
- uushaljastus-, ilupõõsad, hekk/ murupind
- P2 Parkimiskohtade arv parklas
- Prügikonteineri asukoht
- Ol.olev maapinnakõrgu/ proj. maapinnakõrgus

TEHNILISED NÄITAJAD:

1. Elamukrundi pindala	1548 m ²
2. Hoone ehitisealune pind	126,0 m ²
3. Hoone ehitusalune pind	90 m ²
4. Elamukrundi täisehituse protsent	5.8%
5. Hoone suletud netopind	104.9 m ²
6. Kasulik pind/Eluruumide pind	104.9 m ²
sh. elamispind	72.2 m ²
sh. abiruumide pind	32.7 m ²
7. Hoone maht	340,0 m ³
8. Tulepüsivusklass	TP3
9. Korruste arv	2
10. Hoone kõrgus	7.2 m

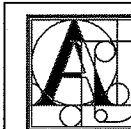

A & L
ARHITEKTUURIBÜROO
 Lõhke-Kariku tee 44, 11311 Tallinn
 Tel. 6623399, faks 6623400
 al@arhitektuuriburoo.ee

SAUE VALD, ALLIKU KÜLA
 UUETALU PÕIK 8
 ÜSIKELAMU PROJEKT

Töö nr: 07/07

Aprill 2014

M 1:500

joonised joonis

Tellija: Kersti Ojasu

Arhitekt: A. Kerge

ASENDIPLAAN

8

1

asend.dwg

Geoteetiline mõõdistus: Oü Geodeesia
 MÄRKUS: Koordinaadid L-EST'97 süsteemis, kõrgused Balti süsteemis
 Lähtepunktid: HLI3, HLI4
 Lähtekõrgus: HLI4=31.968