


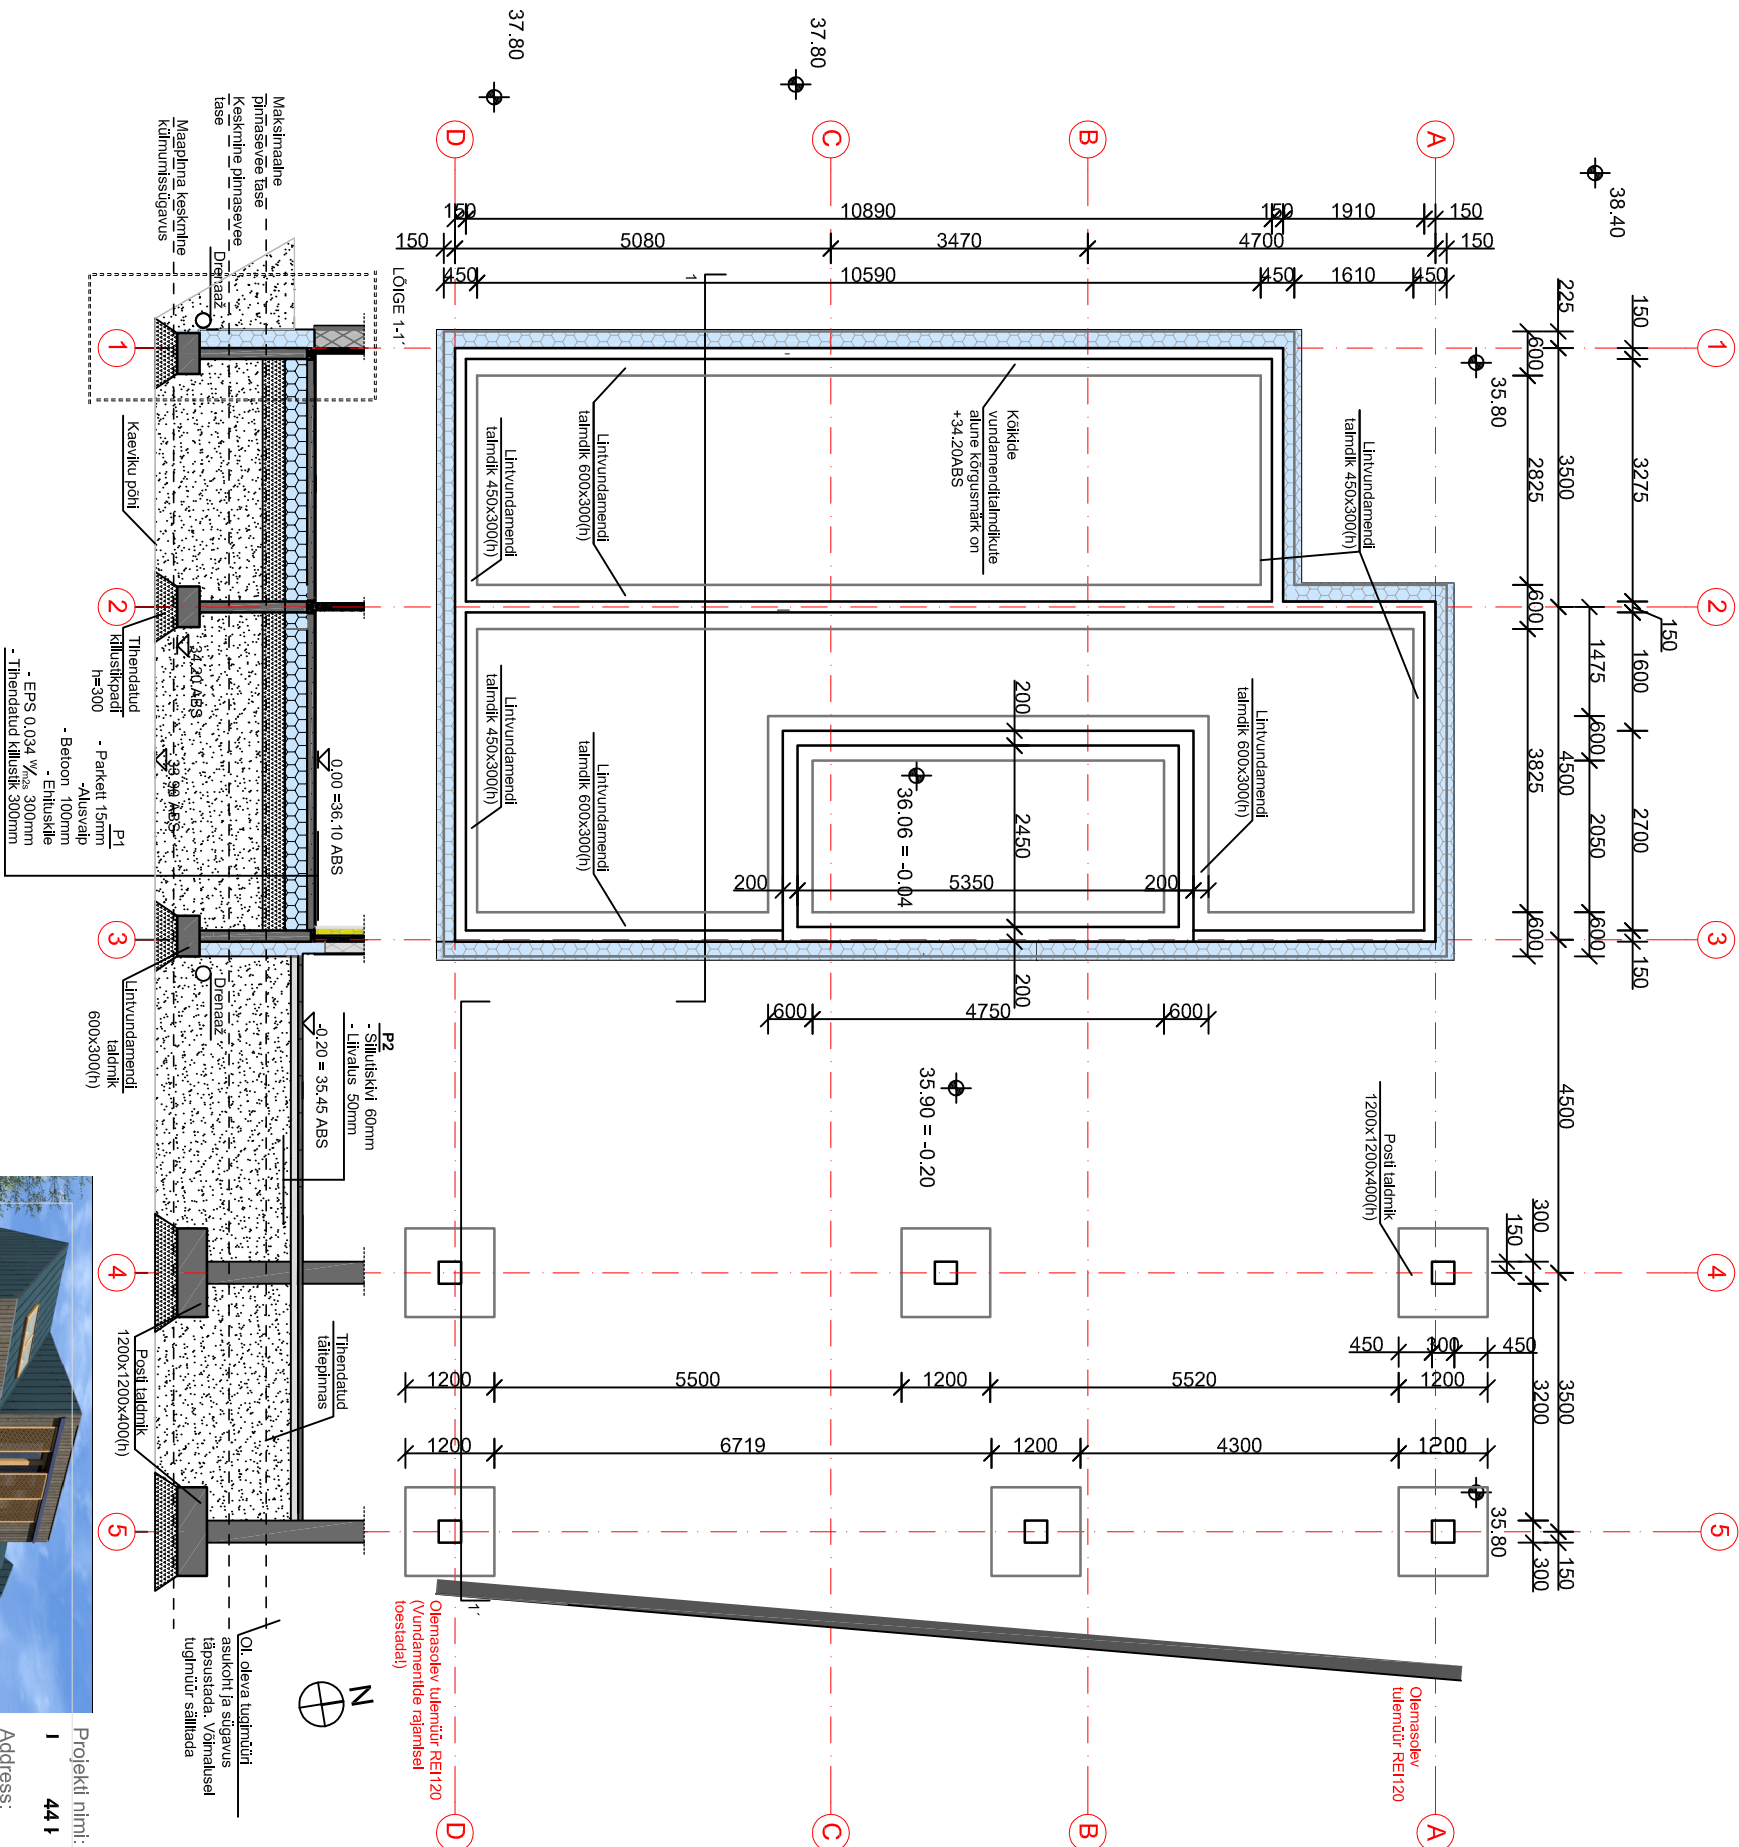

Projekti nimi:

1 44 1

Address:

Tartu, Tartumaa

Energiamärgis

Klient

Vundamendiplaan

Projekti staadium

Eelprojekt

Möötkava

1:100

A.01.0

Joonise ID