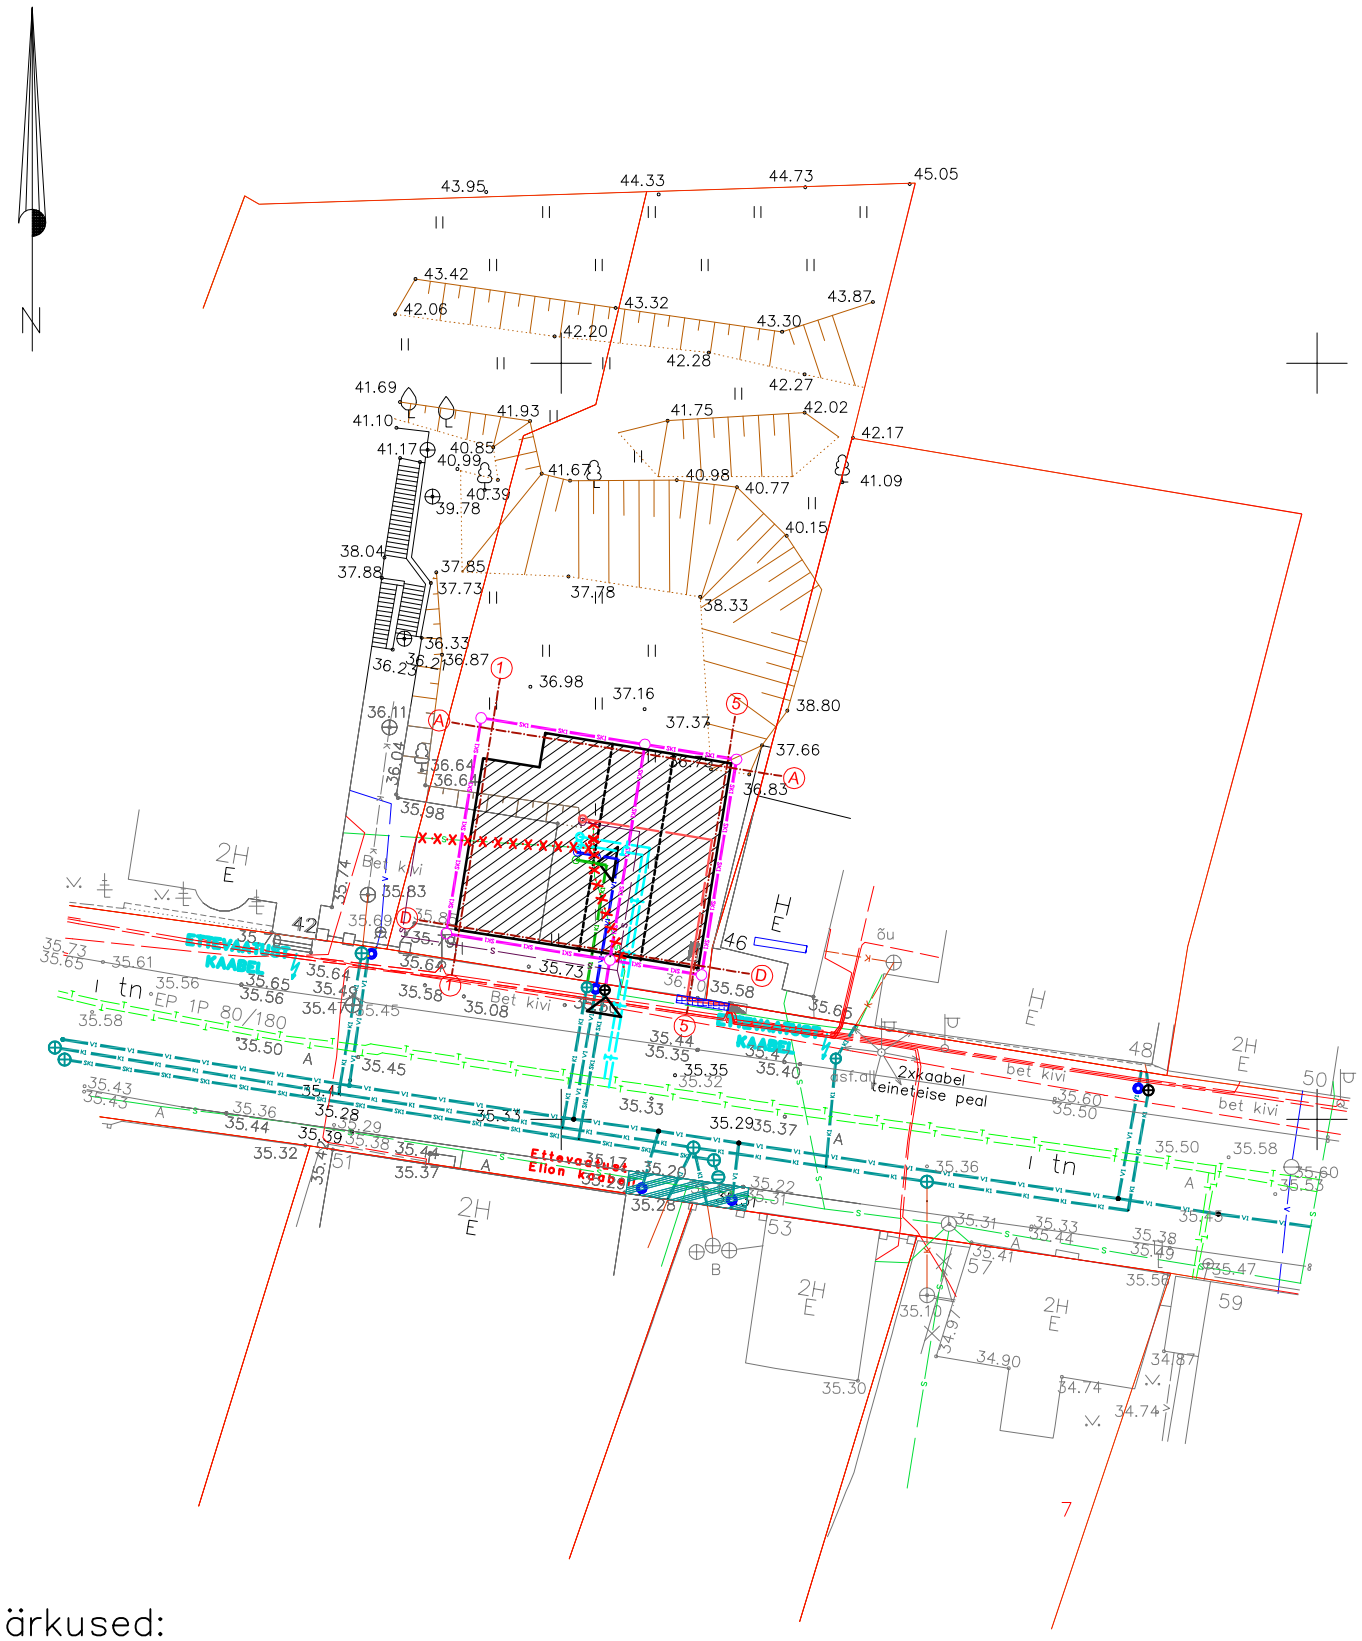

Tingmärgid:

Olemasolevad kommunikatsioonid :

- Olemasolev gaasitorustik
- Olemasolev sademeveekanalisatsioon
- Olemasolev reoveekanalisatsioon
- Olemasolev veetorustik
- Olemasolev soojatorustik
- Olemasolev madalpingekaabel
- Olemasolev keskpingekaabel
- Olemasolev sidekanalisatsioon
- Olemasolev sidekaabel
- Olemasolev survekanalisatsioon
- Kinnistupiir
- Likvideeritav rajatis

Projekteeritud kommunikatsioonid :

- proj. veetorustik
- proj. reoveekanalisatsioonitorustik
- proj. sademeveekanalisatsioonitorustik
- proj. soojatrass
- proj. madalpingekaabel
- proj. sidekaabel
- ümber tõstetav sidekaabel
- sadevee kaev liivapüüduriga
- varem proj. veetorustik
- varem proj. reoveekanalisatsioonitorustik
- varem proj. sademeveekanalisatsioonitorustik
- varem proj. restkaev
- varem proj. reoveekanalisatsiooni piirikaev
- varem proj. sademeveekanalisatsioonikaev
- varem proj. maakraan
- projekteeritud elektri liitumiskilp

Muud tingmärgid :

- projekteeritud hoone
- pääs hoonesse ja krundile
- olemasolevad puud
- 40.77 – olemasolevad kõrgused
- kavetööd kõnniteel ja katendi taastamine

Märkused:

Joonisele on kantud veevarustuse, kanalisatsiooni ja sadeveekanalisatsiooni torustik vastavalt Altren Projekt OÜ tööle nr VK –15/23.
Joonisele on kantud soojatrassi torustik vastavalt Aleks–Projekt OÜ tööle nr 15g090.
Kõik kinnistu sisesed tehnovõrkude trassid täpsustatakse järgmises projekteerimise staadiumis.

Projekti nimi:

Address:

Tartu, Tartumaa

Energiamärgis

B

Klient

Joonis

Tehnovõrkude koondplaan

Projekti staadium

Eelprojekt

Mõõtkava

1:500

Joonise ID

A.00.3