


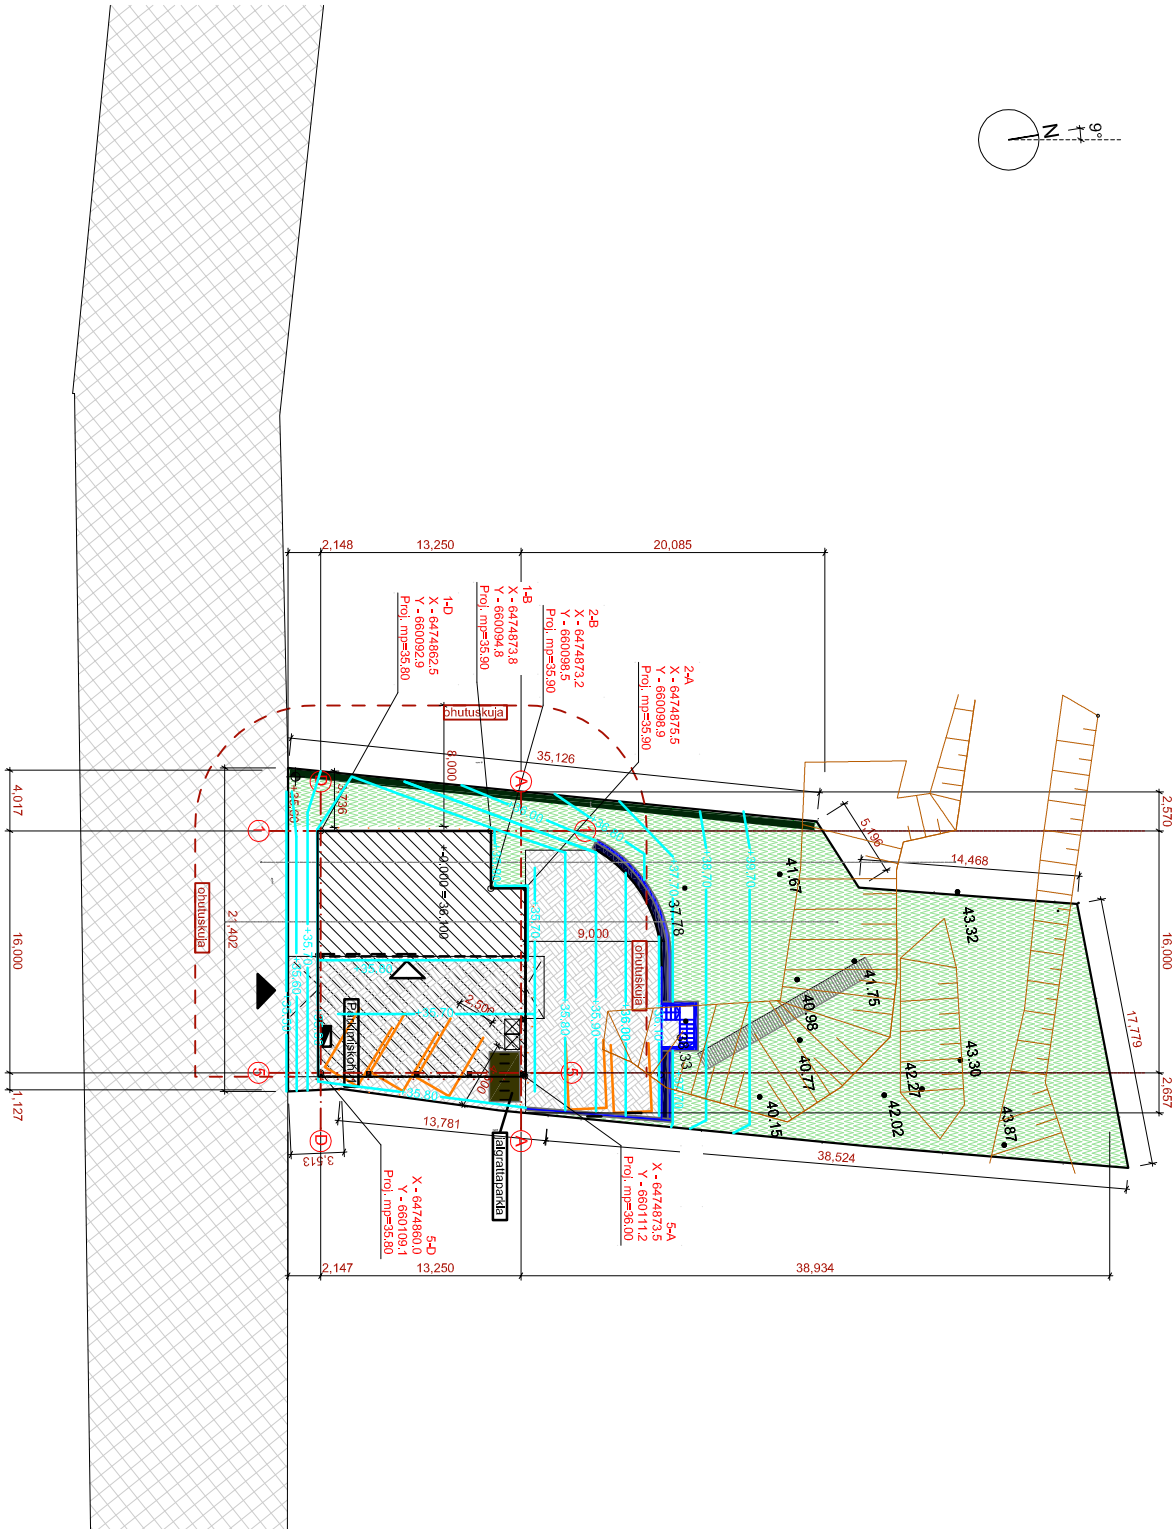

Projekti nimi:

Address:

Tartu, Tartumaa

Energiamärgis

B

Klient

Joonis

Vertikaalplaneerimine

Projekti staadium

Eelprojekt

Mõõtkava

1:500

Joonise ID

A.00.5

Projekteeritud elamu

Päas hoonesse

Krundi Pilr

Olemasolevad puud

Olemasolevad Kõrgus

Kontrollkaev

Projekteeritav samakõrgusjoon

Projekteeritav kõrgus