


Märkused:
 Krundi säilitatakse olemasolev kõrghallastus.
 Ehitustööde ajal kaitstakse erinevate meetmetega eluspuid vigastuste eest.
 Krundi hoovipooleset osa katastooli munkate.
 Laste mänguväljak ja grillimise ala lahendatakse läpsustavall põhiprojektiga.
 Trepllahendus antakse põhiprojektiiga.
 Hoone lääne külgel on projekteeritud hekk.

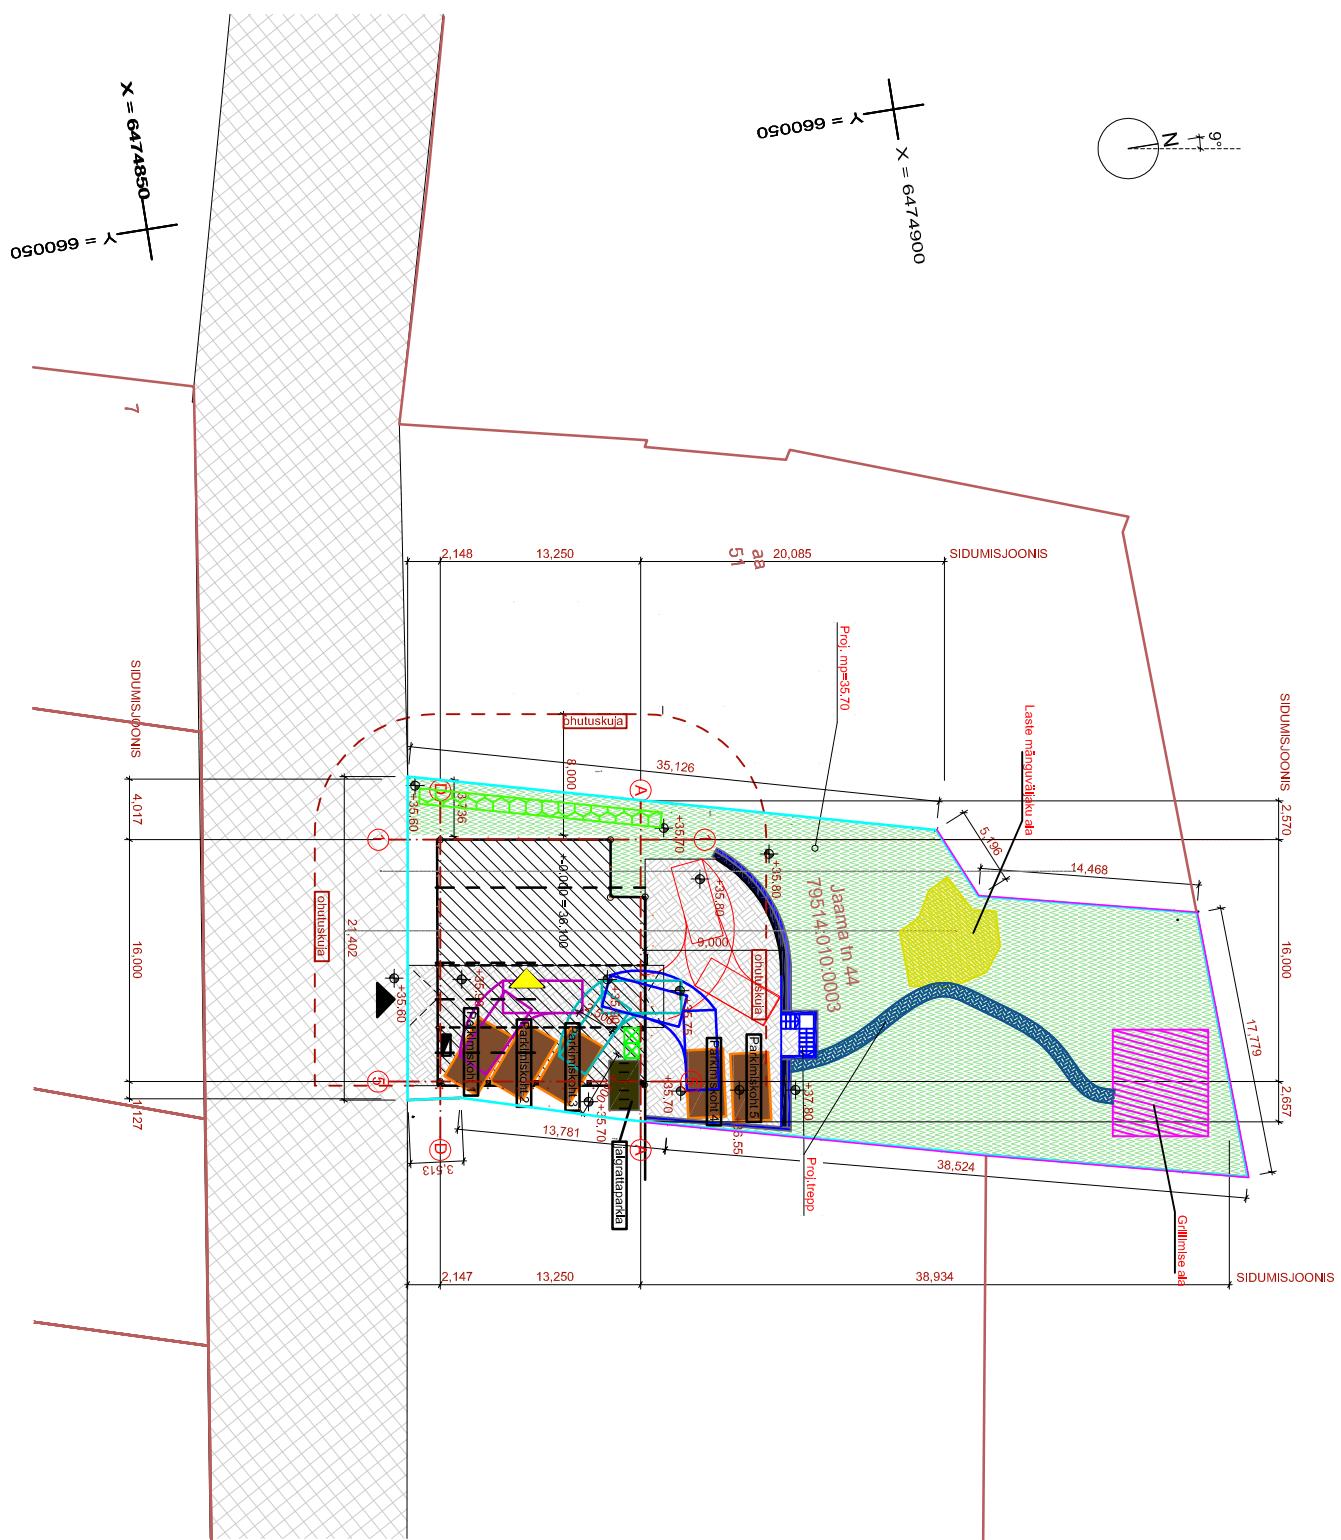

Projekti nimi:

Heakorrastuse plaan

Joonis

Projekti staadium
Eelprojekt

Address:

Tartu, Tartumaa

Energiamärgis

B

Klient

Projekteeritud elamu
Pääs kundle
Pääs hoonesse
Krundi Piir
Olemaisolev vörkpilte
Prügikonteiner

DP ja projekteerimistingimustega määritatud ehitusalal
Jaama tänav (juurdepääsutee krundile)
Rajatavad teed ja platsid krundil
Muru
Olemaisolevad puud
Projekteeritav hekk

Tulemtüür tulletöökeseel
Olemaisolev vörkpilte
Prügikonteiner
DP ja projekteerimistingimustega määritatud ehitusalal
Jaama tänav (juurdepääsutee krundile)
Rajatavad teed ja platsid krundil
Muru
Olemaisolevad puud
Projekteeritav hekk