


Kaeviku ristlõige

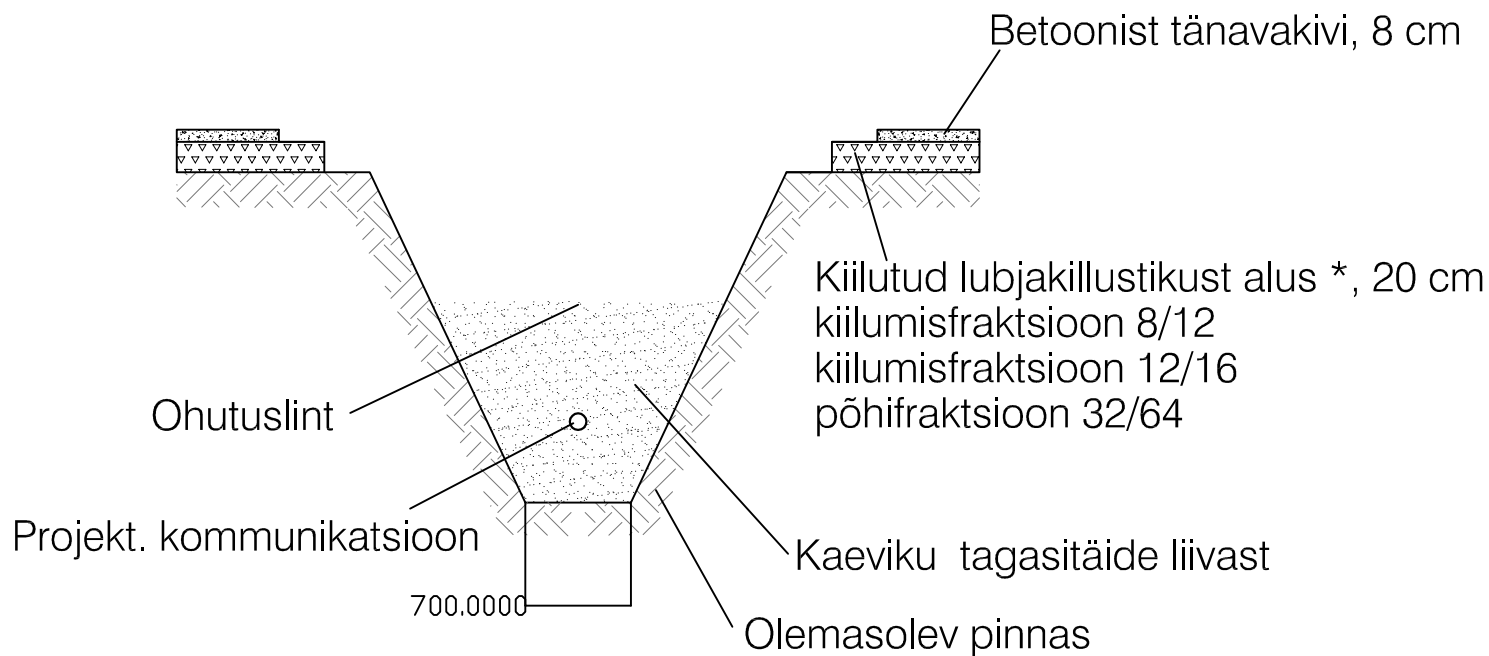

Projekti nimi:

Joonis
Kaeviku ristlõige

Address:

Projekti staadium
Eelprojekt

Tartu, Tartumaa

Energiamärgis

B

Klient

Mõõtkava
1:50

Joonise ID

A.00.7