


I korrus suletud brutopind	
Nimi	Pindala
Korter ja trepikoda	110,6
	110,6 m ²

I korrus suletud netopind		
ID	Nimi	Pindala
K1	Elutuba	21,6
K1	Esik	5,6
K1	Köök	12,6
K1	Magamistuba	14,1
K1	Magamistuba	15,5
K1	WC	5,7
K_tr	Trepikoda 1	12,6
		87,7 m ²

I korrus abiruumide pind			
ID	Number	Ruumi nimi	Pindala
K1	101	Esik	5,6
K1	103	Köök	12,6
K1	106	WC	5,7
			23,9 m ²

I korrus elamispiind			
ID	Number	Ruumi nimi	Pindala
K1	102	Elutuba	21,6
K1	104	Magamistuba	15,5
K1	105	Magamistuba	14,1
			51.2 m ²

I korrus							
ID	Number	Ruumi nimi	Pindala	Perimeeter	Ruumala	Seinte per.	Seinte pind.
K1	101	Esik	5,6	10 276	13,66	5 130	7,4
K1	102	Elutuba	21,6	18 437	53,14	175	0,4
K1	103	Köök	12,6	14 474	30,88	0	0,0
K1	104	Magamistuba	15,5	17 072	38,02	5 090	5,4
K1	105	Magamistuba	14,1	15 177	34,70	15 057	29,3
K1	106	WC	5,7	10 038	13,98	10 038	23,0
			75,1 m ²	85 474 mm	184,38 m ³	35 490 mm	65,5 m ²

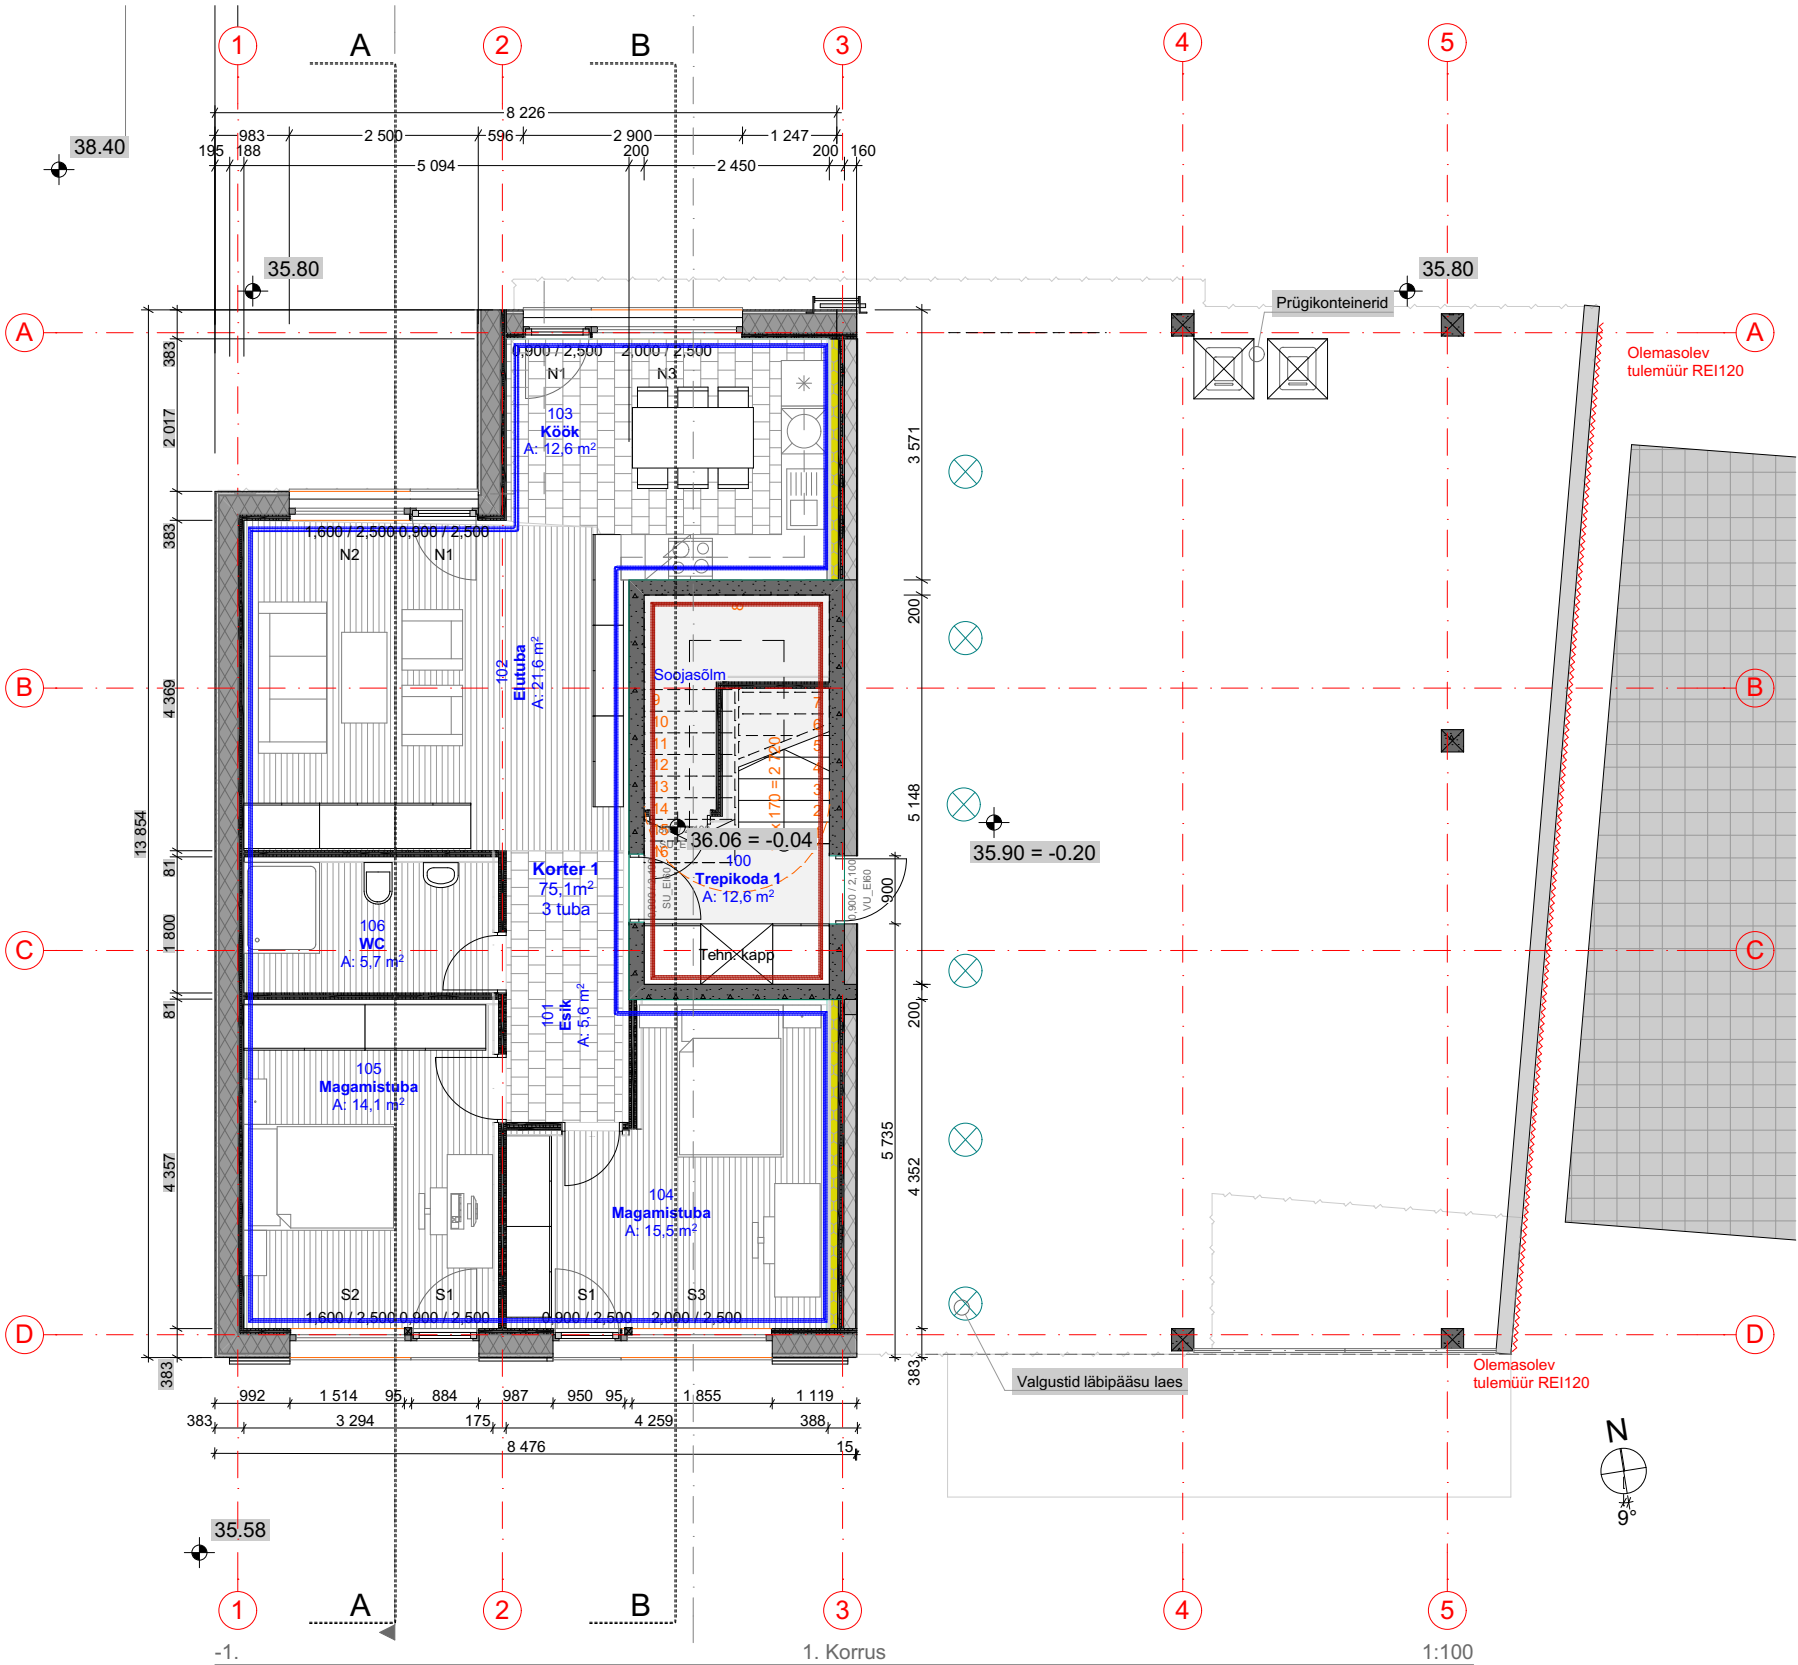

	VS1_407mm_Rw=65dB -Õhekrohv 25mm -Kivivillaplaat 160mm -Ristkihtpuitplaat 81mm -Tuletõkkevahend B-s1-d0 -Tuletõkke kipsplaat 2x12,5mm
	VS-2A_366mm (Lõunas ja Põhjas) Rw=52dB -Vertikaalne laudis 20mm -Distsantsliist 25mm -Tuuletõkkeplaat 40mm -Mineraalvillaplaat 200mm -Ristkihtpuitplaat 81mm -Tuletõkkevahend B-s1-d0
	VS-2B_346mm_Rw=52dB Tulemüür EI120 (idas) -Vertikaalne laudis 20mm, MP FR-ga -Distsantsliist 25mm, MP FR-ga -Tuuletõkkeplaat 40mm -Mineraalvill 200mm -Ristkihtpuitplaat 81mm -Tuletõkkevahend B-s1-d0 -Tuletõkke kipsplaat 2 kihti 2x12,5mm
	VS-2C_371mm_(Läänes) Rw=52dB -Vertikaalne laudis 20mm -Distsantsliist 25mm -Tuuletõkkeplaat 40mm -Mineraalvill 200mm -Ristkihtpuitplaat 81mm -Tuletõkkevahend B-s1-d0
	SS1_200mm_Rw=60dB -Betooni blokk 200mm
	SS2_115mm_Rw=42dB -Tuletõkkevahend B-s1-d0 -Ristkihtpuitplaat 100mm -Tuletõkkevahend B-s1-d0

D-02 Seinad 1:50

	Betoonipõrand		Korteri tuletõkkeseksioonid
	Puitpõrand		Trepikoja tuletõkkeseksioonid
	Korgist põrand		



Address:

Tartu, Tartumaa

Energiamärgis



1. Korrus

Projekti staadium
Eelprojekt

Mõõtkava
1:50, 1:100

Joonise ID
A.01.1