

Suletud brutopind	
Nimi	Pindala
K2 bruto	106,9
K3 bruto	93,2
Trepikoda	15,7
	215,8 m ²

Suletud netopind	
ID	Nimi
K2	Elutuba
K2	Esik
K2	Köök
K2	Magamistuba
K2	Magamistuba
K2	Magamistuba
K2	Panipaik
K2	WC

K3	Elutuba
K3	Esik
K3	Köök
K3	Magamistuba
K3	Magamistuba
K3	WC
K3_tr	Trepikoda


2 Korter_Elamispind			
ID	Number	Ruumi nimi	Pindala
K2	203	Elutuba	16,8
K2	204	Magamistuba	17,2
K2	205	Magamistuba	16,5
K2	208	Magamistuba	14,8
			65,3 m ²

2 Korter_Abiruumide pind			
ID	Number	Ruumi nimi	Pindala
K2	201	Esik	9,3
K2	202	Köök	13,9
K2	206	WC	4,4
K2	207	Panipaik	6,0
			33,6 m ²

3 Korter_Elamispind			
ID	Number	Ruumi nimi	Pindala
K3	212	Elutuba	21,6
K3	214	Magamistuba	14,1
K3	215	Magamistuba	15,5
			51,2 m ²

3 Korter_Abiruumide pind			
ID	Number	Ruumi nimi	Pindala
K3	210	Esik	5,6
K3	211	Köök	12,6
K3	213	WC	5,7
			23,9 m ²

1. Korrus						
ID	Number	Ruumi nimi	Pindala	Perimeeter	Ruumala	Seinte per.
K2	201	Esik	9,3	13 511	22,86	4 261
K2	202	Köök	13,9	15 147	34,28	6 298
K2	203	Elutuba	16,8	16 886	41,22	4 530
K2	204	Magamistuba	17,2	17 104	42,41	8 235
K2	205	Magamistuba	16,5	16 588	40,52	21 417
K2	206	WC	4,4	9 285	10,93	1 390
K2	207	Panipaik	6,0	10 200	14,74	8 363
K2	208	Magamistuba	14,8	15 577	36,48	3 334
K2	209	Rõdu	10,0	18 340	24,62	0
			108,9 m ²	132 638 mm	268,06 m ³	57 828 mm
K3	210	Esik	5,6	10 276	13,66	5 130
K3	211	Köök	12,6	14 936	30,88	0
K3	212	Elutuba	21,6	18 481	53,22	175
K3	213	WC	5,7	10 027	13,96	6 577
K3	214	Magamistuba	14,1	15 141	34,64	10 859
K3	215	Magamistuba	15,5	17 072	38,02	9 371
K3	216	Rõdu	5,6	11 384	13,79	0
			80,7 m ²	97 317 mm	198,17 m ³	32 112 mm
			189,6 m ²	229 955 mm	466,23 m ³	89 940 mm

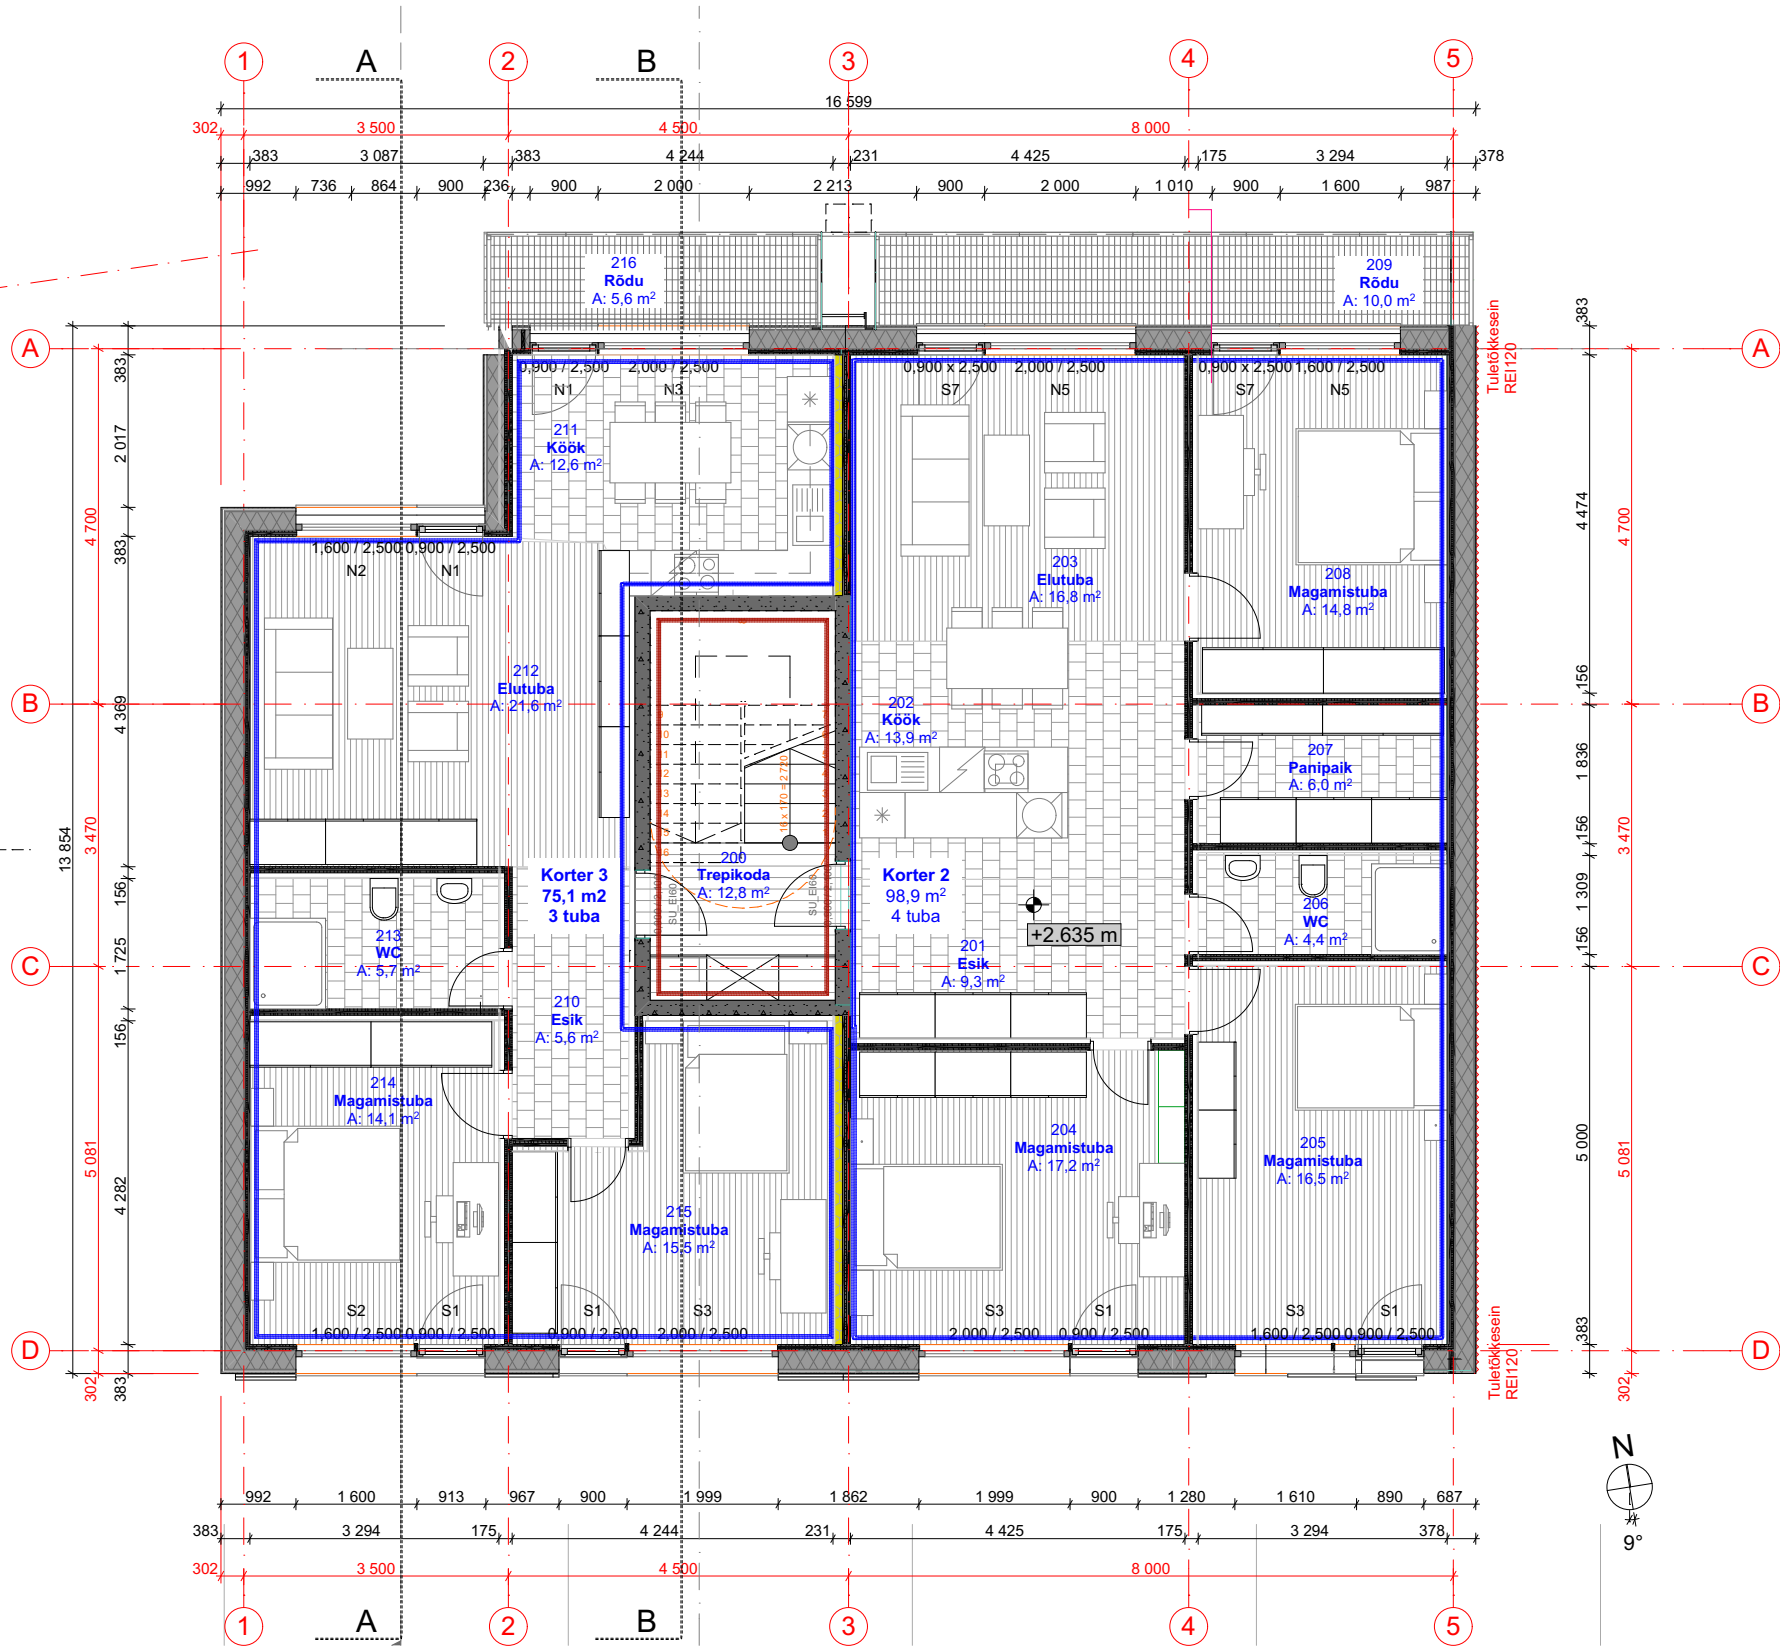

+	-	VS1_407mm_Rw=65dB -Õhekrohv 25mm -Kivivillaplaat 160mm -Ristkihtpuitplaat 81mm -Tuletõkkevahend B-s1-d0 -Tuletõkke kipsplaat 2x12,5mm
-	+	VS-2A_366mm (Lõunas ja Põhjas) Rw=52dB -Vertikaalne laudis 20mm -Distsantsliist 25mm -Tuuletõkkeplaat 40mm -Mineraalvillaplaat 200mm -Ristkihtpuitplaat 81mm -Tuletõkkevahend B-s1-d0
-	+	VS-2B_346mm_Rw=52dB Tulemüür EI120 (idas) -Vertikaalne laudis 20mm, MP FR-ga -Distsantsliist 25mm, MP FR-ga -Tuuletõkkeplaat 40mm -Mineraalvill 200mm -Ristkihtpuitplaat 81mm -Tuletõkkevahend B-s1-d0 -Tuletõkke kipsplaat 2 kihti 2x12,5mm
-	+	VS-2C_371mm_(Läänes) Rw=52dB -Vertikaalne laudis 20mm -Distsantsliist 25mm -Tuuletõkkeplaat 40mm -Mineraalvill 200mm -Ristkihtpuitplaat 81mm -Tuletõkkevahend B-s1-d0
+	+	SS1_200mm_Rw=60dB -Betooni blokk 200mm
+	+	SS2_115mm_Rw=42dB -Tuletõkkevahend B-s1-d0 -Ristkihtpuitplaat 100mm -Tuletõkkevahend B-s1-d0

D-02 Seinad 1:50

	Metallisõrestik		Korterite tuletõkkeseksioonid
	Betonipõrand		Trepikoja tuletõkkeseksioonid
	Puitpõrand		
	Korgist põrand		



Address:

Tartu, Tartumaa

Energiamärgis



Joonis 2. Korrus

Projekti staadium
Eelprojekt

Mõõtkava
1:100, 1:50

Joonise ID
A.01.2