



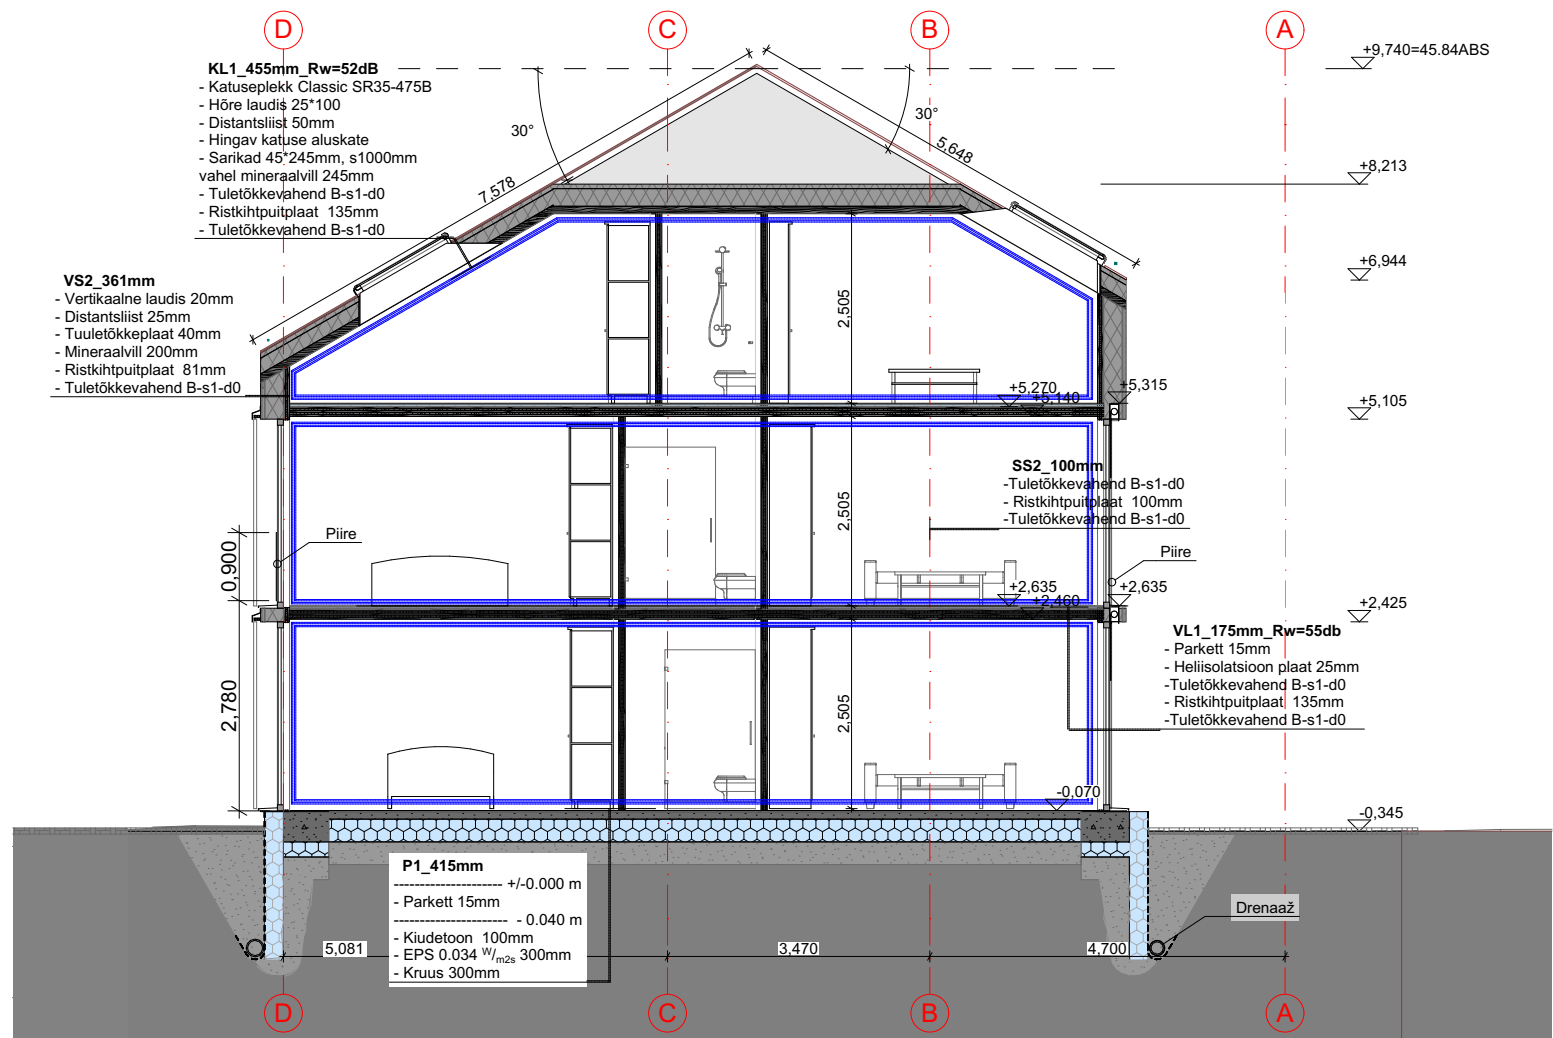

A LÕIGE 1:100

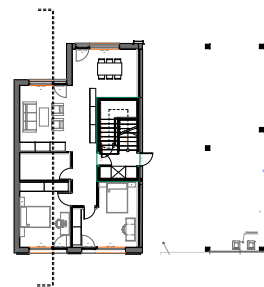

Address:

Tartu, Tartumaa

Energiamärgis



Joonis
Lõige A

Projekti staadium
Eelprojekt

Mõõtkava
1:100

Joonise ID
A.01.9