


- Korterite tuletõkkeseksioonid
- Trepikoja tuletõkkeseksioonid

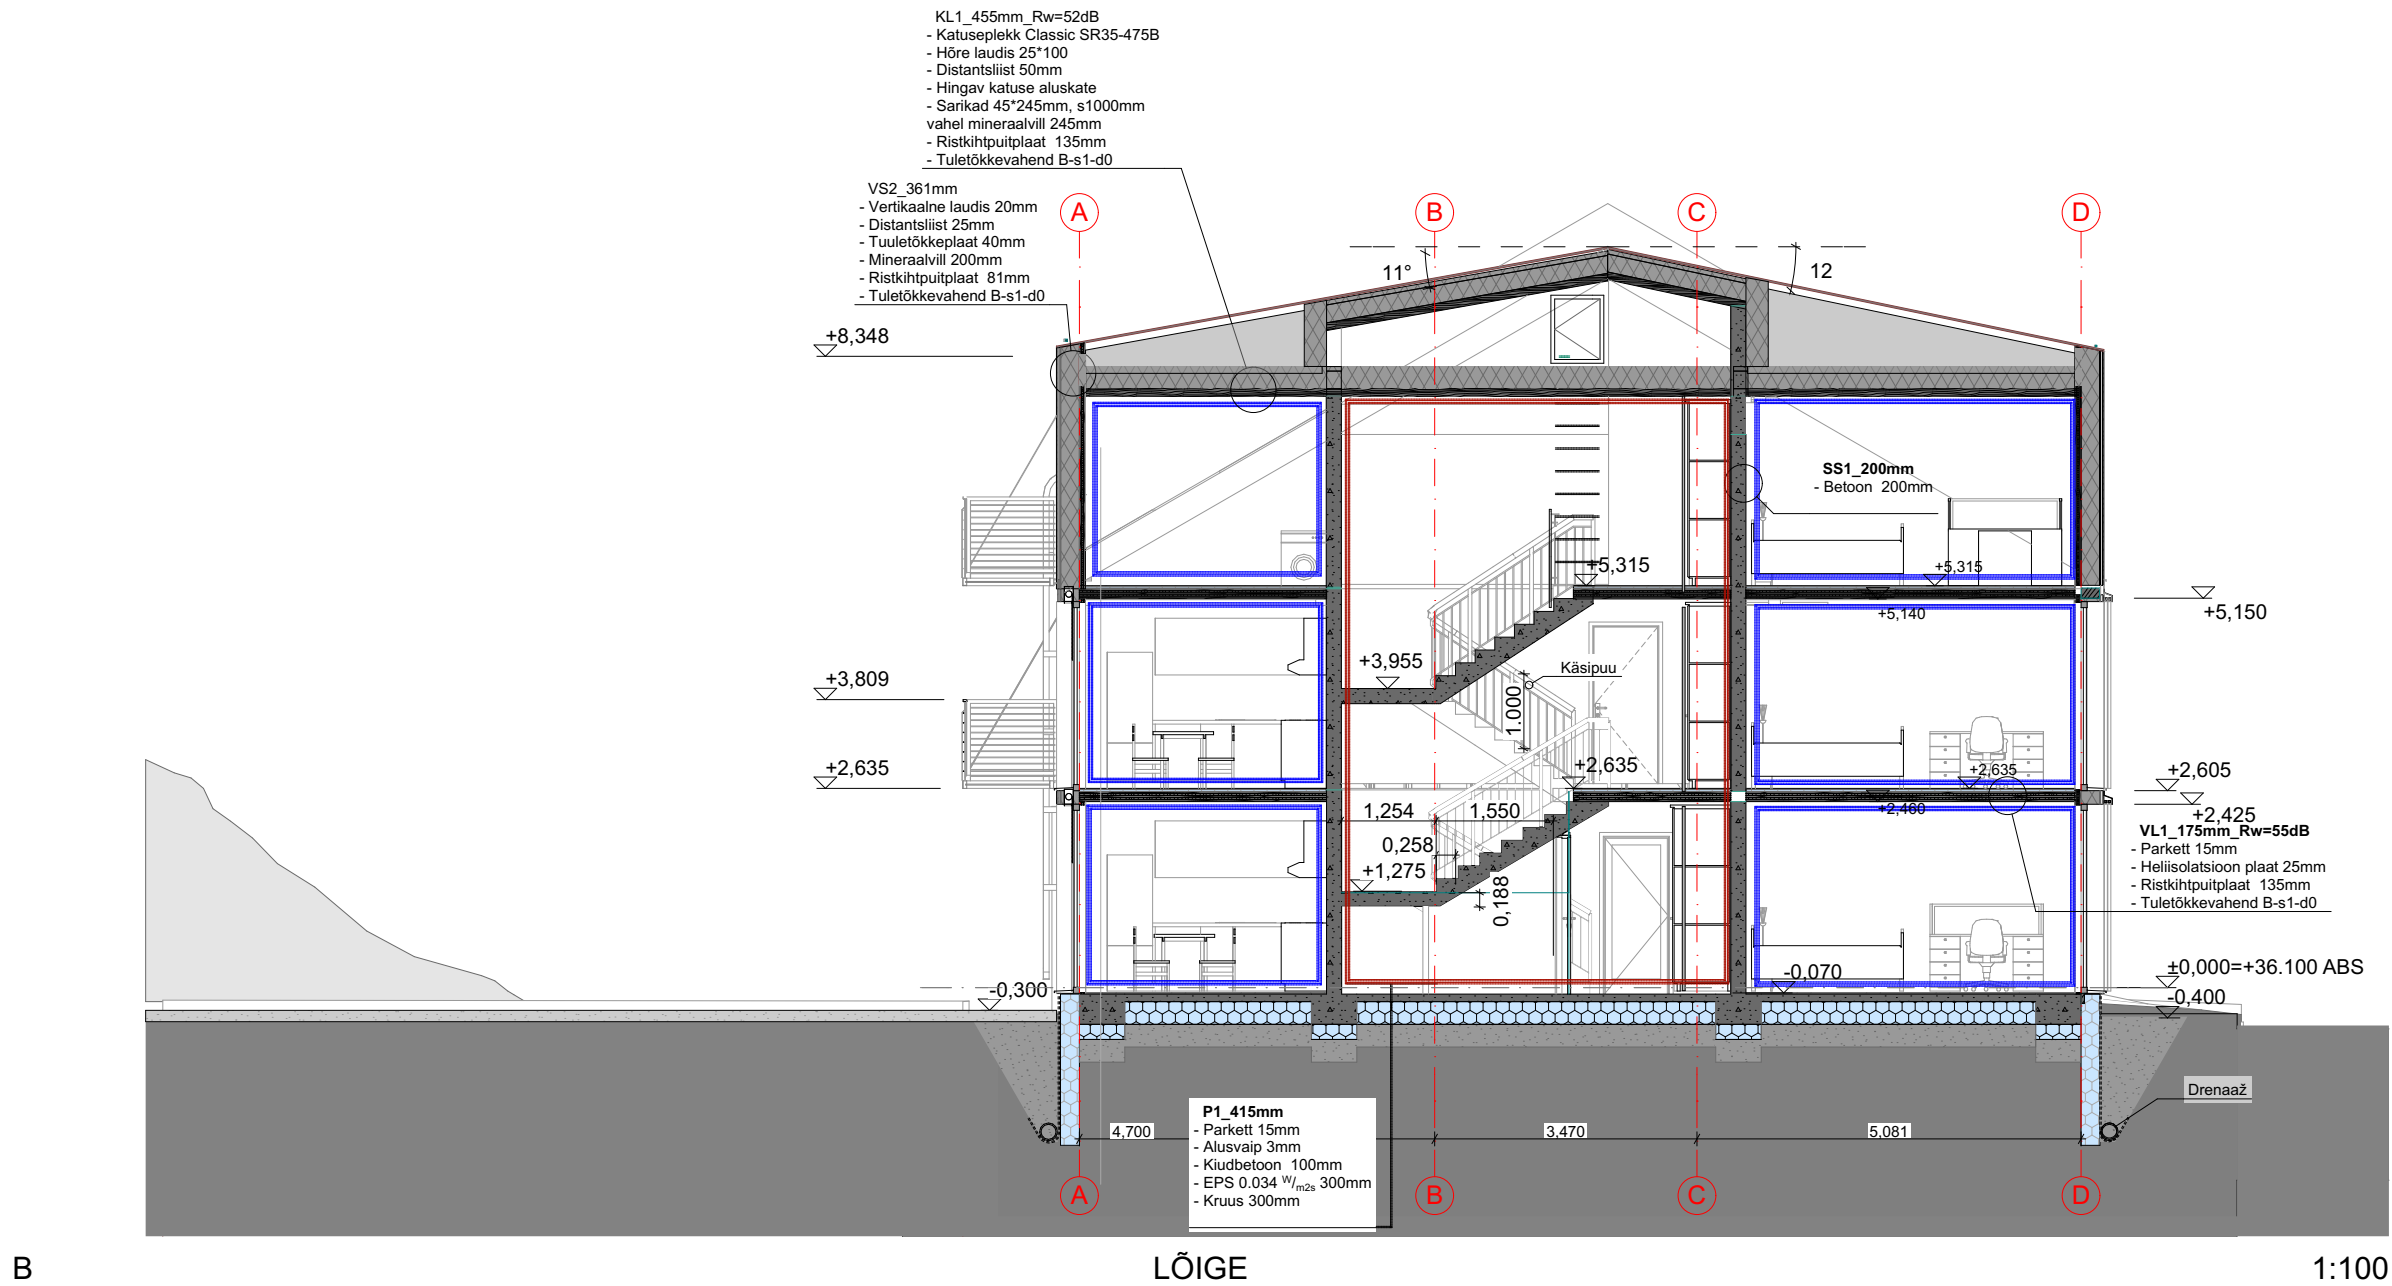

Address:

Tartu, Tartumaa

Energiamärgis

B

Joonis
Lõige B

Projekti staadium
Eelprojekt

Mõõtkava
1:100

Joonise ID
A.01.10