




Generic Perspective (2)

Vaade tanavalt 3D

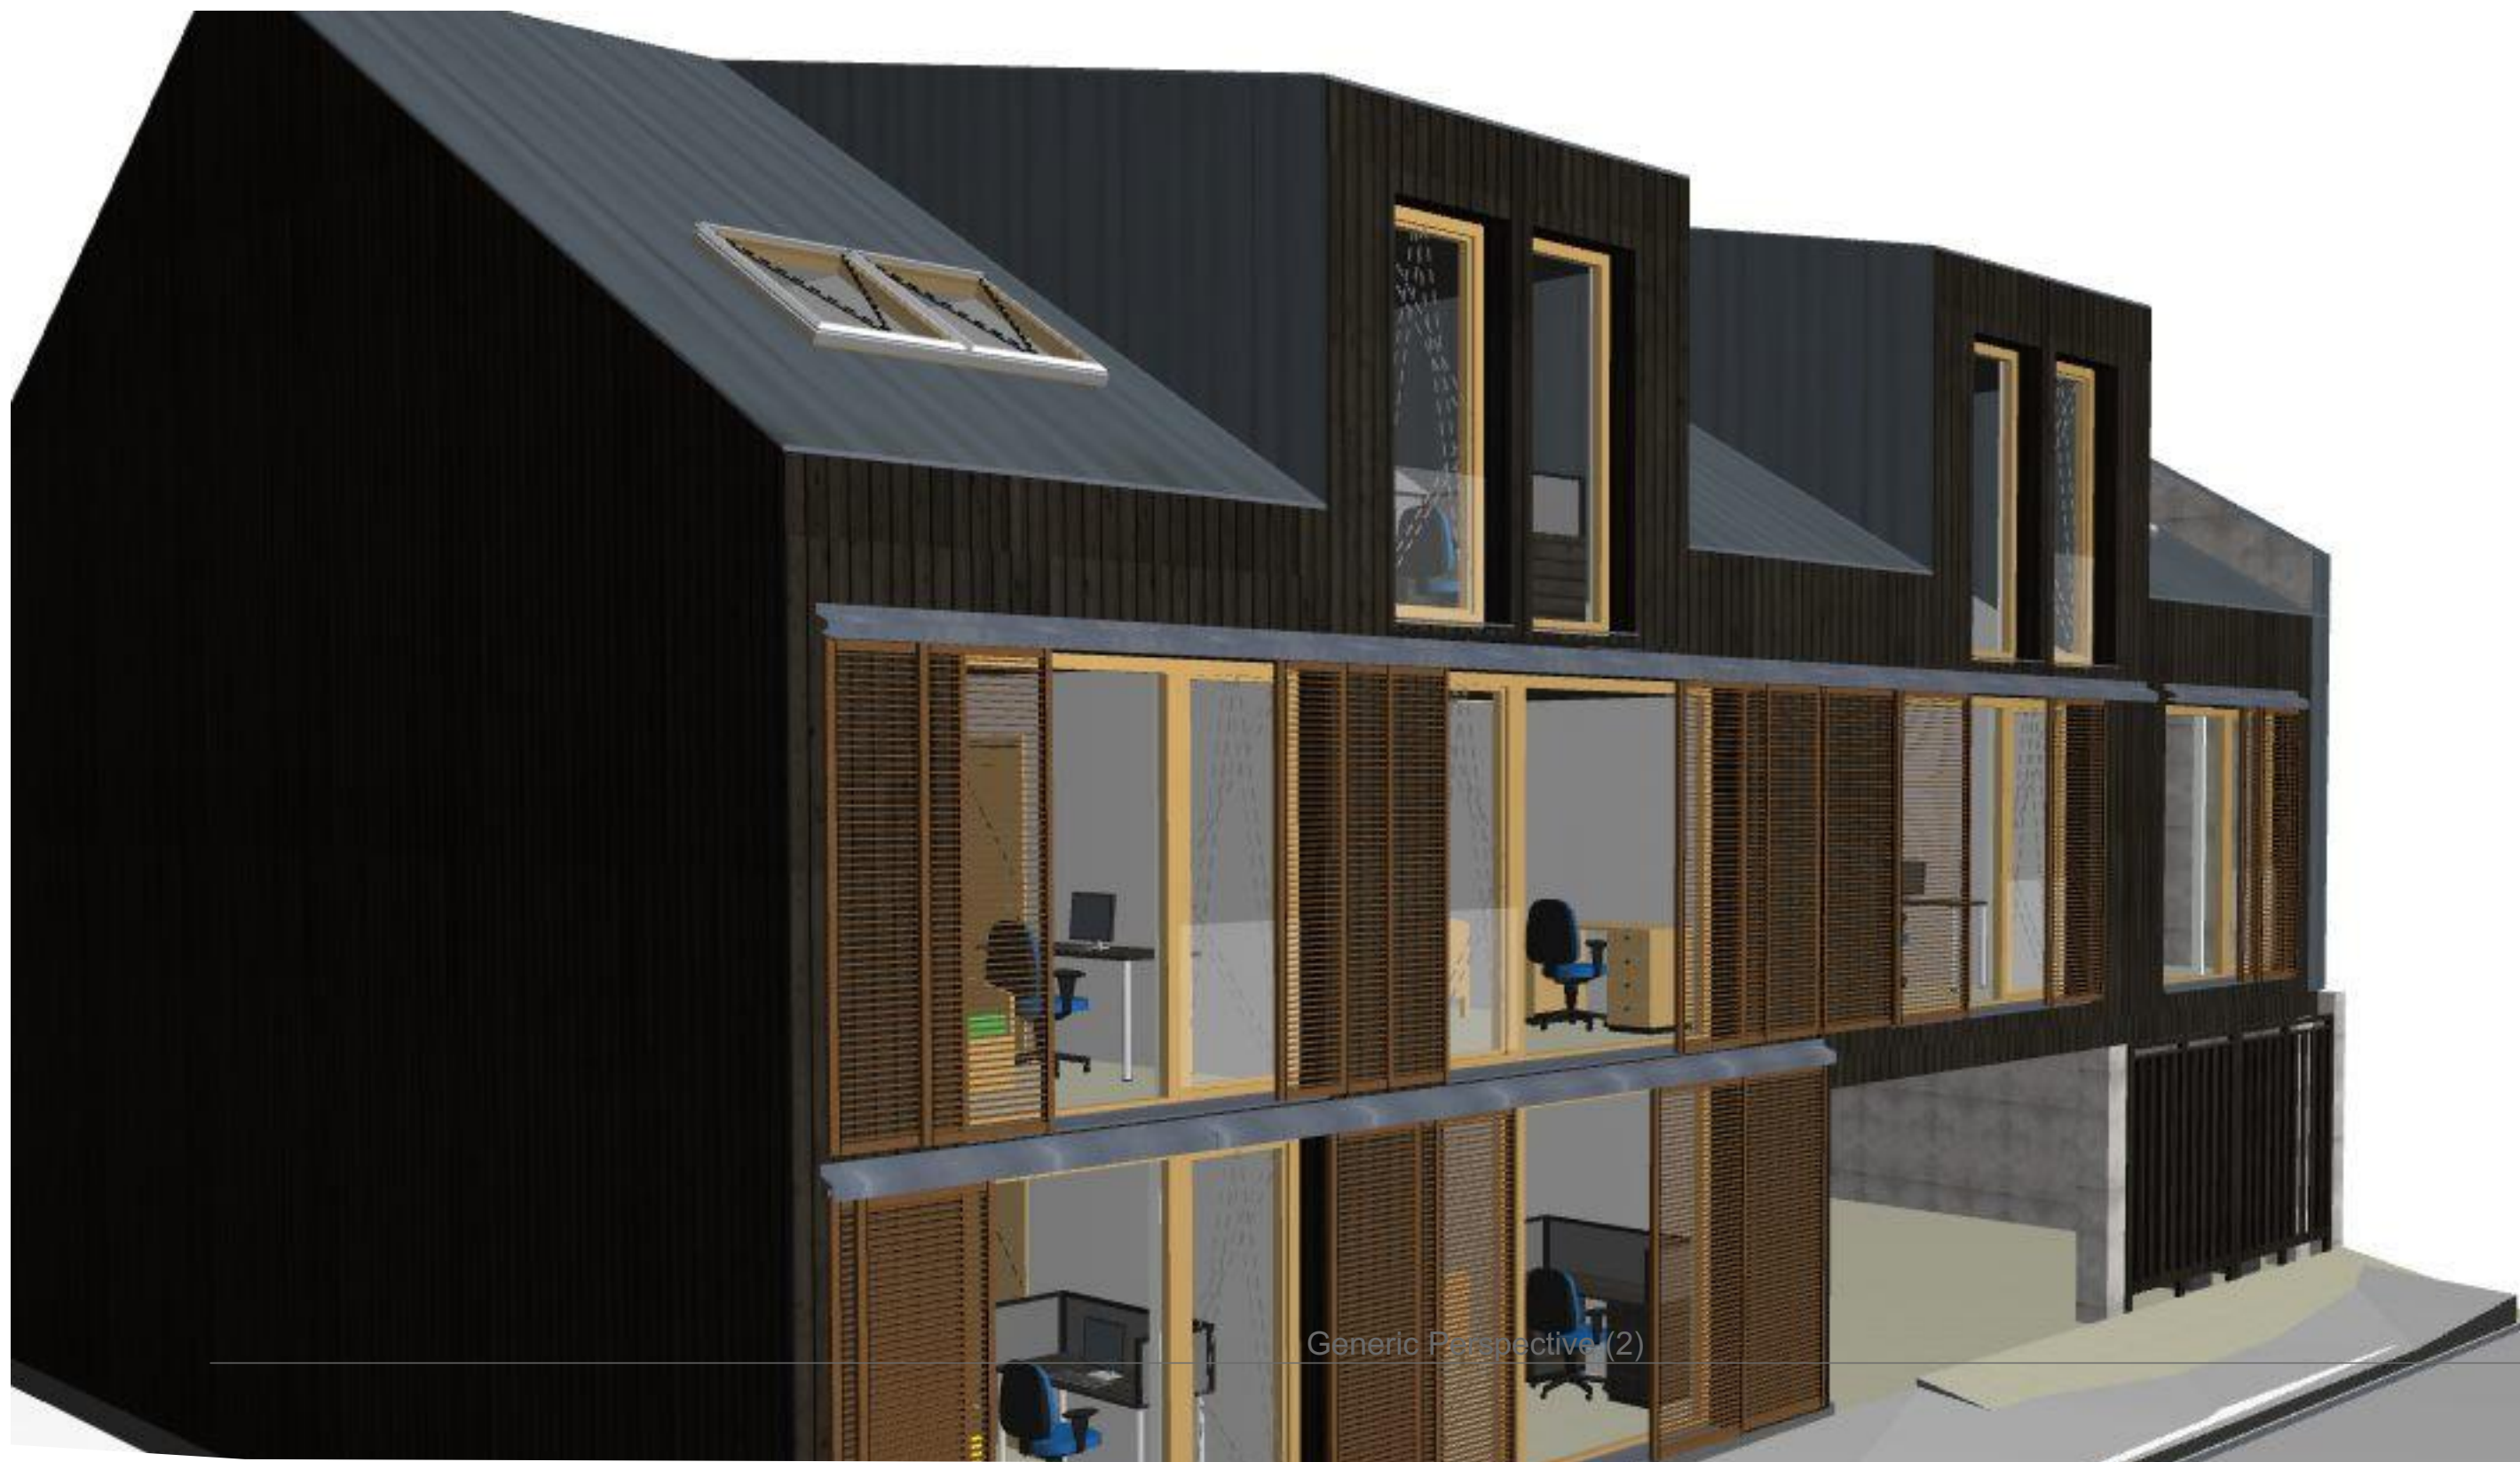

Address:

Tartu, Tartumaa

Energiamärgis

B

Projekti staadium

Eelprojekt

Mõõtkava

1:100

Joonise ID

01.10.2015