


TERASPOSTIDE PLAAN

1:75

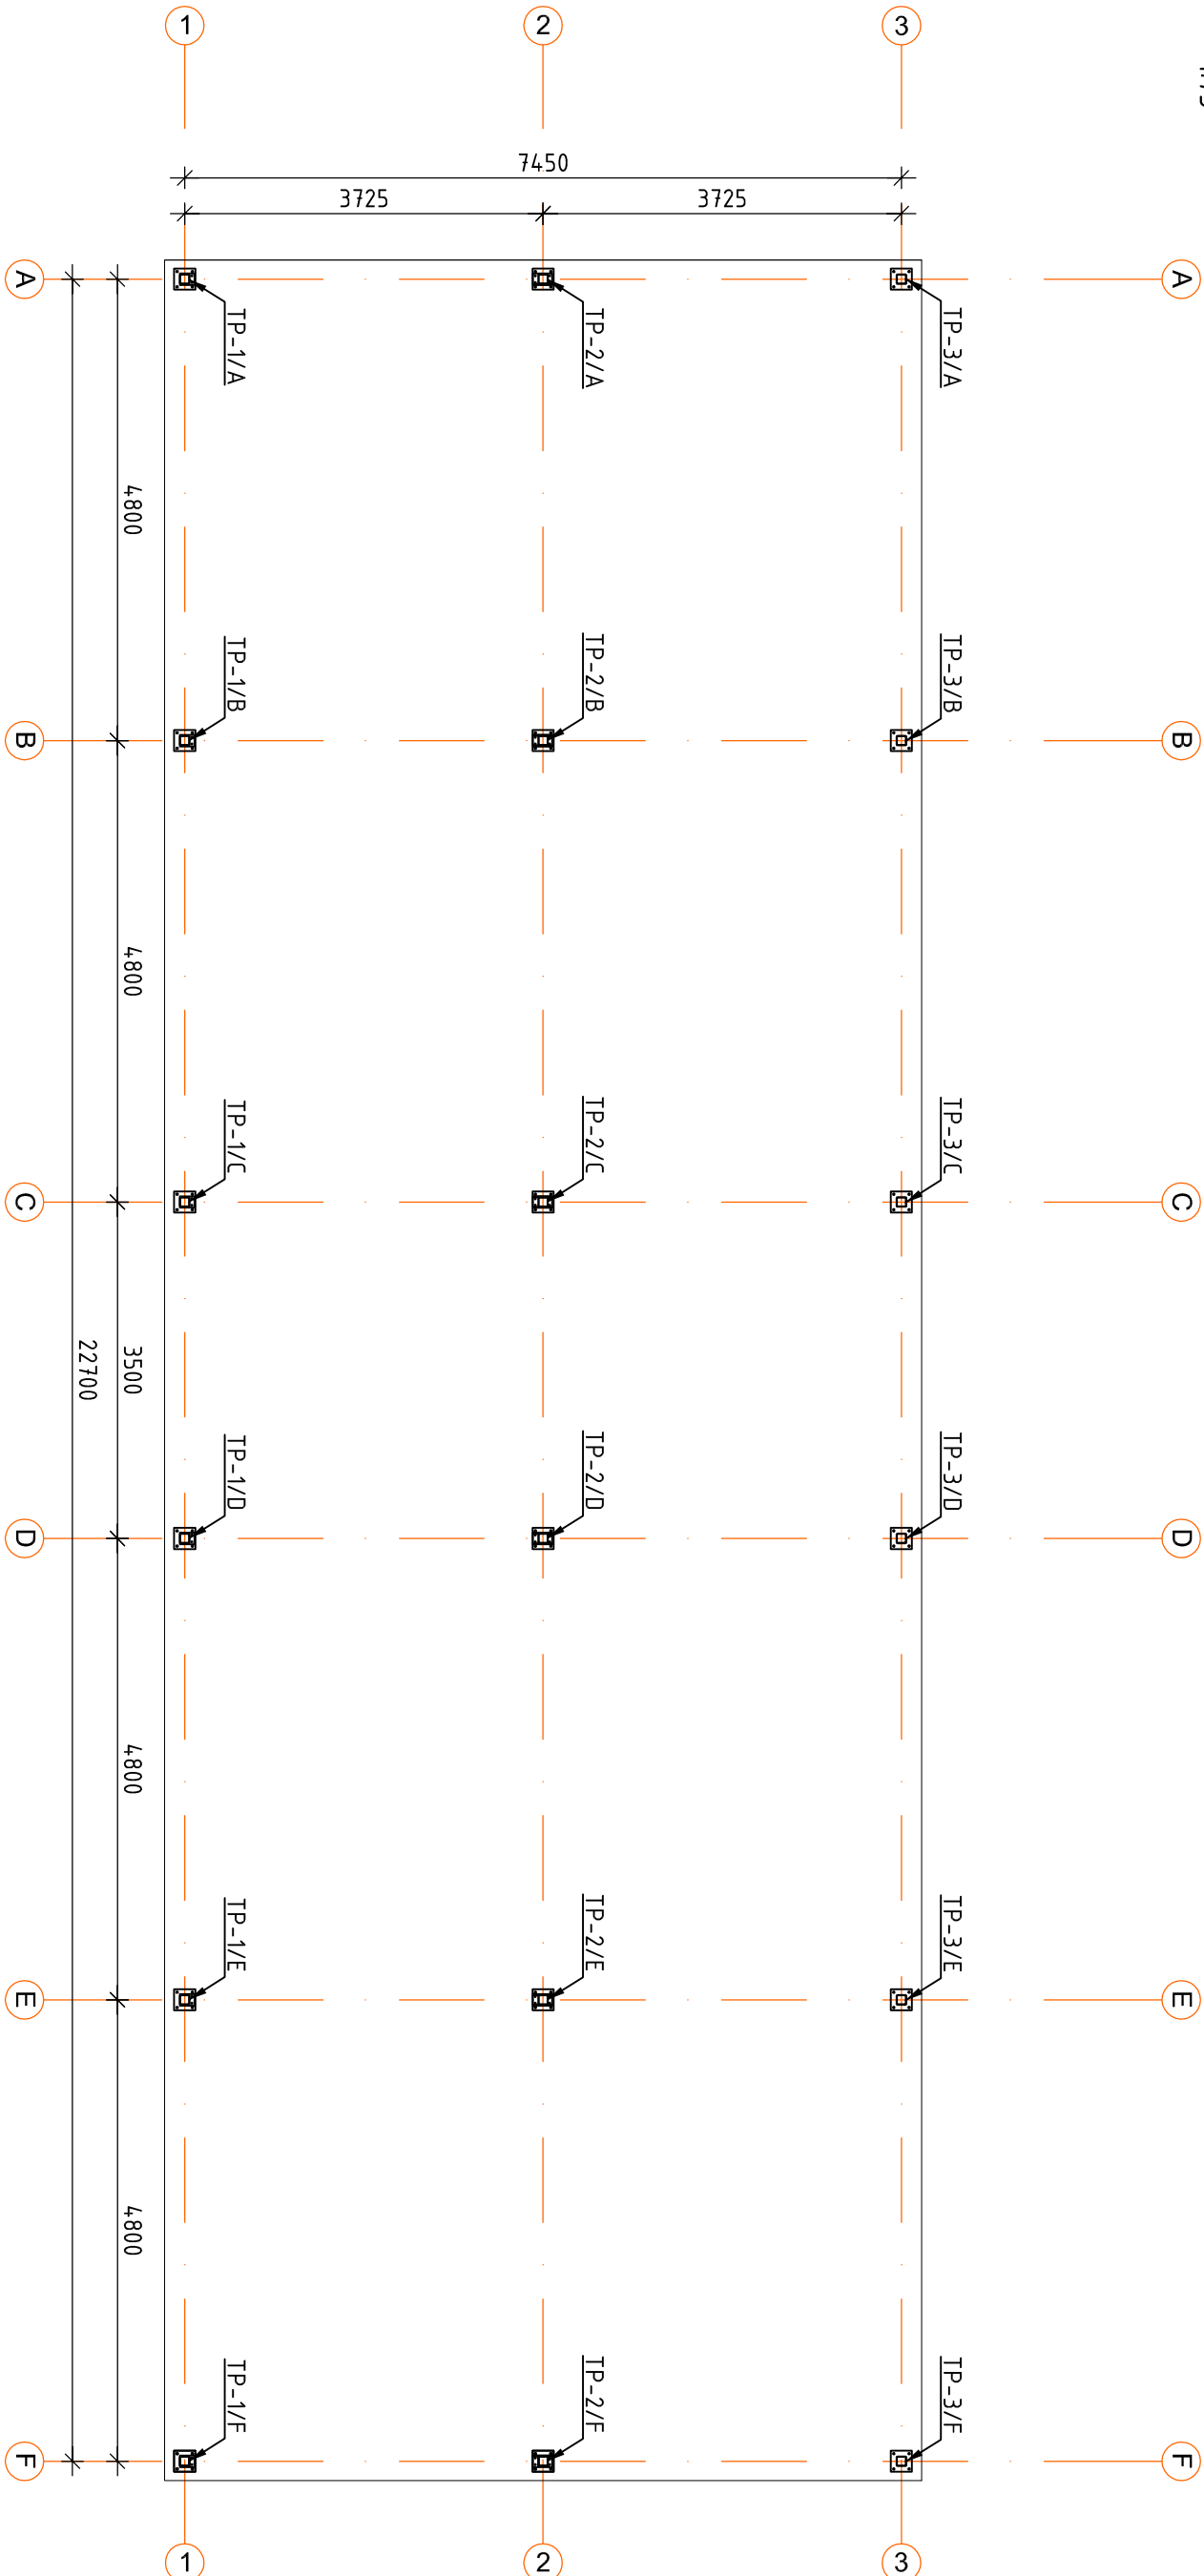

MÄRKUSED:

1. TERASE KLAASS S355.
2. TERASELEMENDID TSINKIDA VASTAVALT KLAASILE C3.
3. TERASE KOKKUVÕTET VT. TABEL 1
4. KÕIK KINNITUSVAHENDID TSINGITUD VASTAVALT KLAASILE C3
5. KONSTRUKTSIOON KASUTUSIGA 5 AASTAT.

PP

A		
---	--	--

MUUDATIS KUIPEV MUUDATISE KIRJELDUS PROL

		OBJEKT		PROJEKT		TÖÖ NR.		JÕUKS	
A2D Projekt OÜ		VANA-LÕUNA SELVEPESULA		S.K		1537		K-001	
Reg.nr.12601182		Vana-Lõuna 9, Tallinn		KONTROLLIS		14.12.15		MÕÖT 1:75	
10413 Selme 41-4 Tallinn		JÕUKSE SISU		S.K					
		TERASPOSTIDE PLAAN							