


TERASTALADE PLAAN
1:75

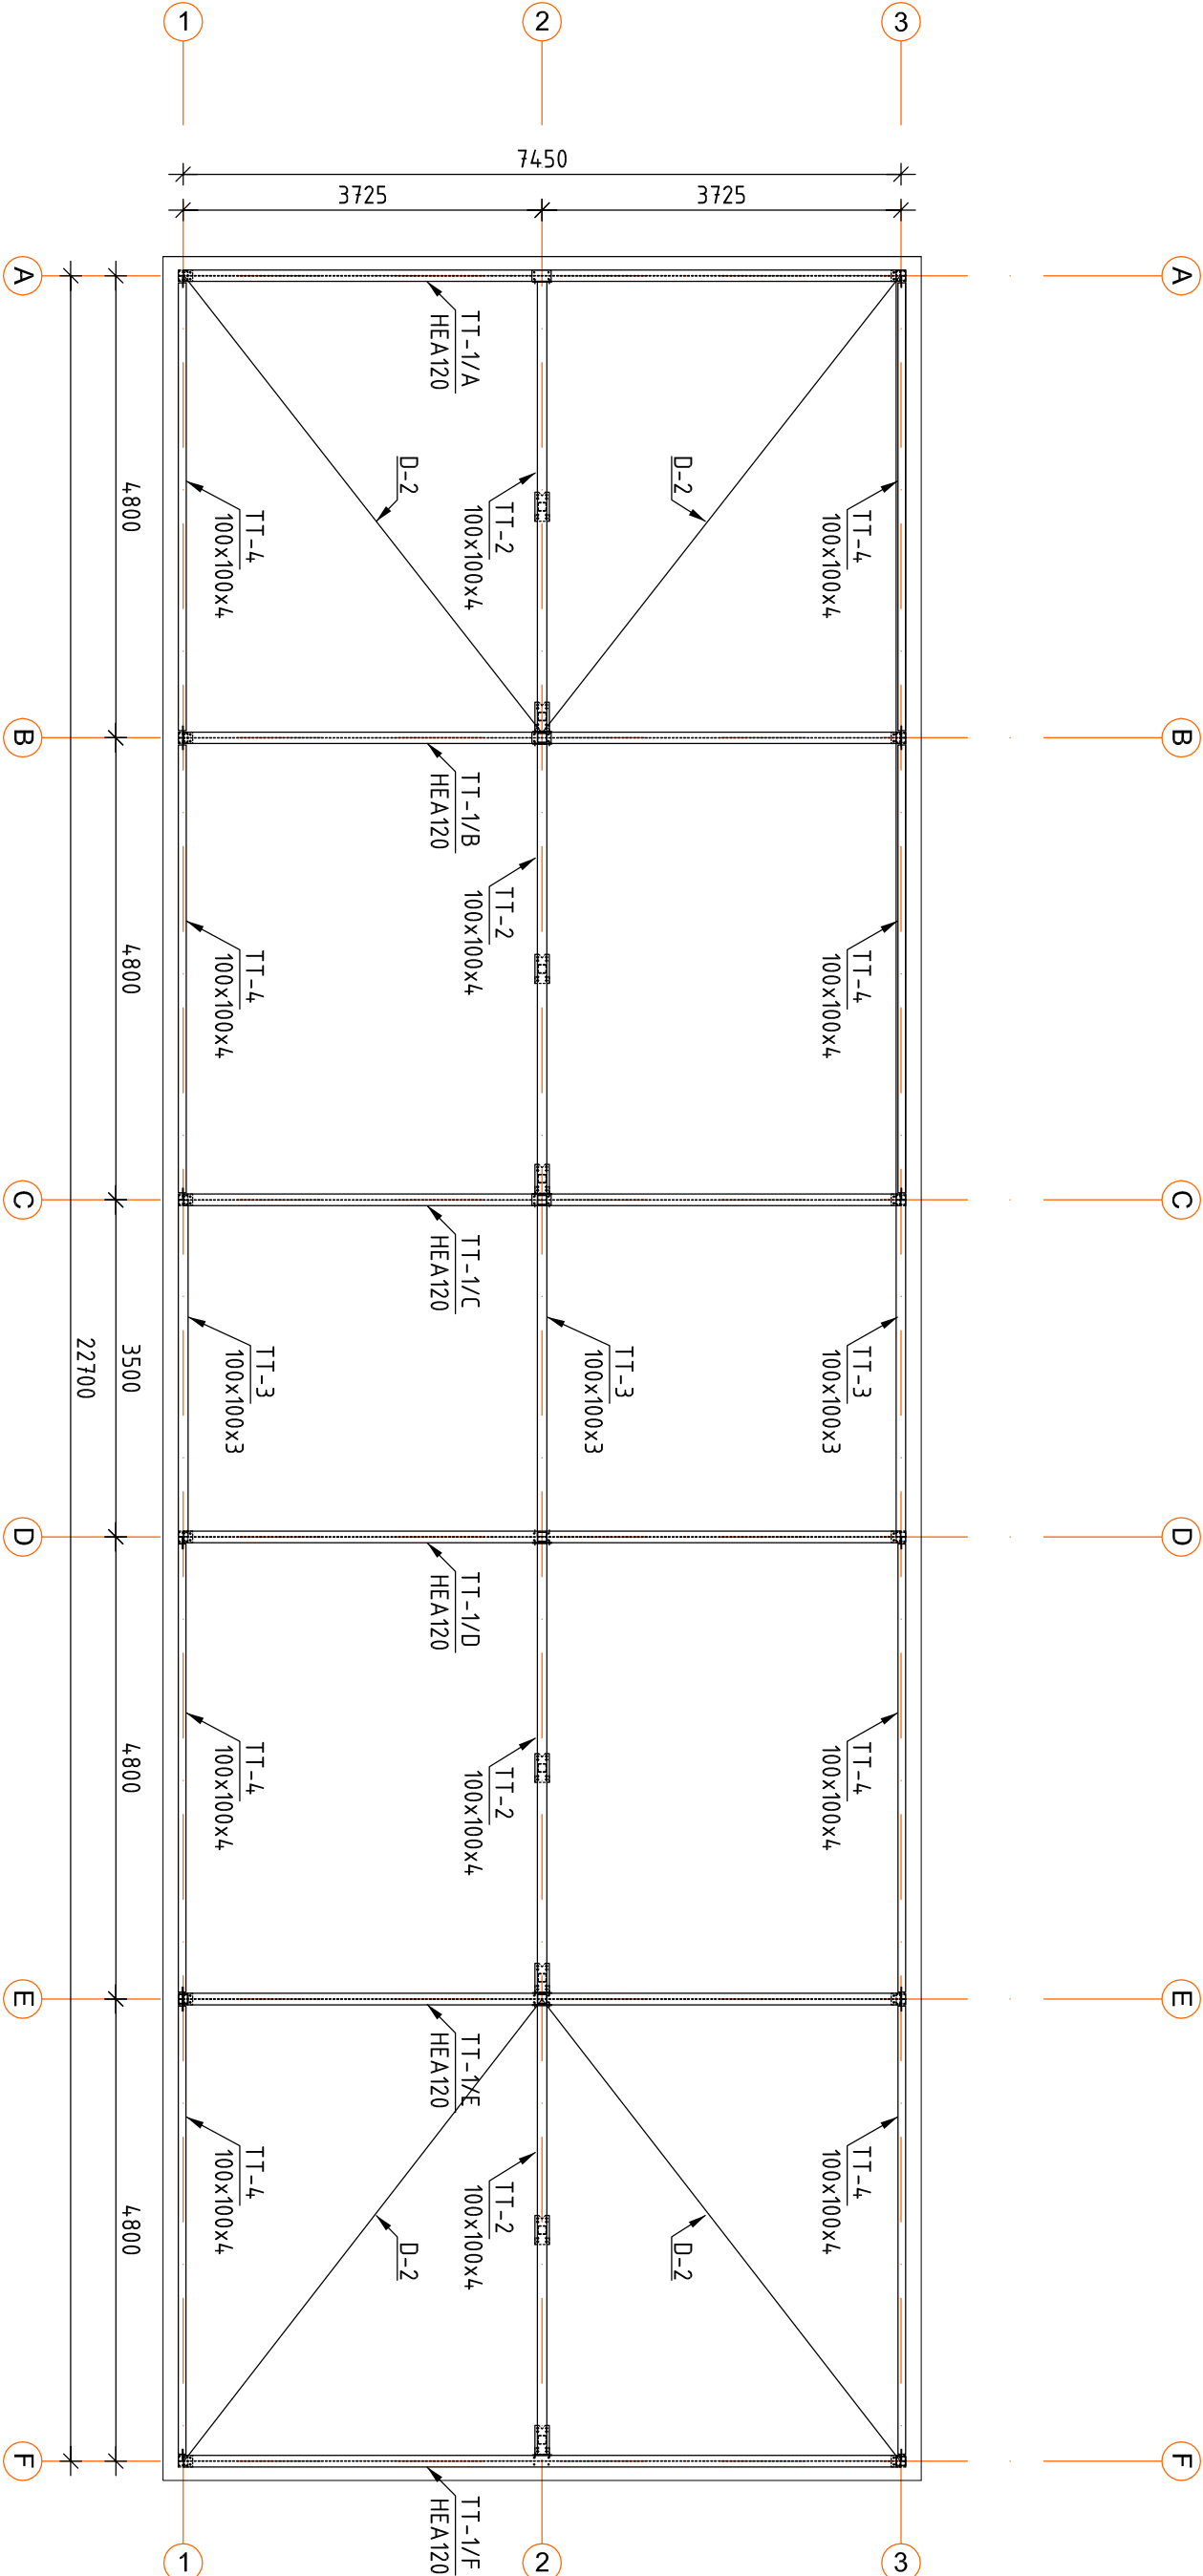

MÄRKUSED:

1. TERASE KLASS S355.
2. TERASELEMENDID TSINKIDA VASTAVALT KLASSILE C3.
3. TERASE KOKKUVÕTET VT. TABEL 1
4. KÕIK KINNITUSVAHENDID TSINGITUD VASTAVALT KLASSILE C3
5. KONSTRUKTSIOON KASUTUSIGA 5 AASTAT.

PP

A		
---	--	--

MUUDATIS KUIPEV MUUDATISE KIRJELDUS PROL

OBJEKT		PROJEKT		TÖÖ NR.		JÕUKS	
A2D Projekt OÜ		VANA-LÕUNA SELVEPESULA		1537		K-002	
Reg.nr.12601182		Vana-Lõuna 9, Tallinn		14.12.15		1:75	
10413 Selme 41-4 Tallinn		TERASTALADE PLAAN					
JÕUKSE SISU		KONTROLLIS		KIP		MÕÖT	
		S.K					

