
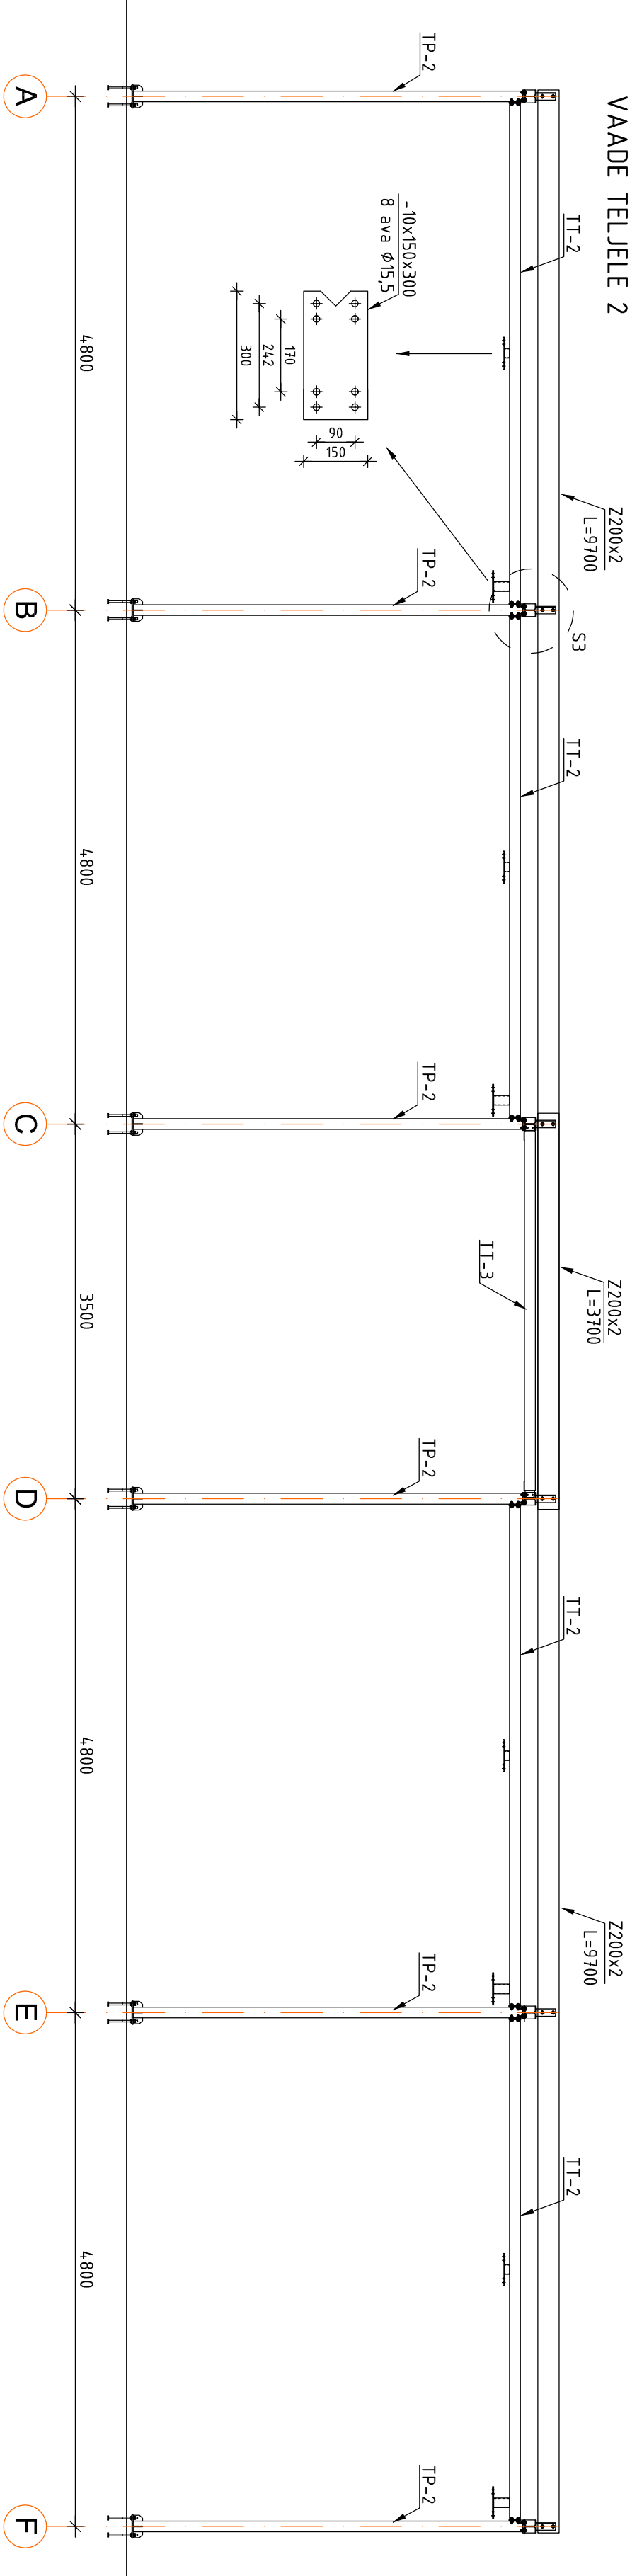


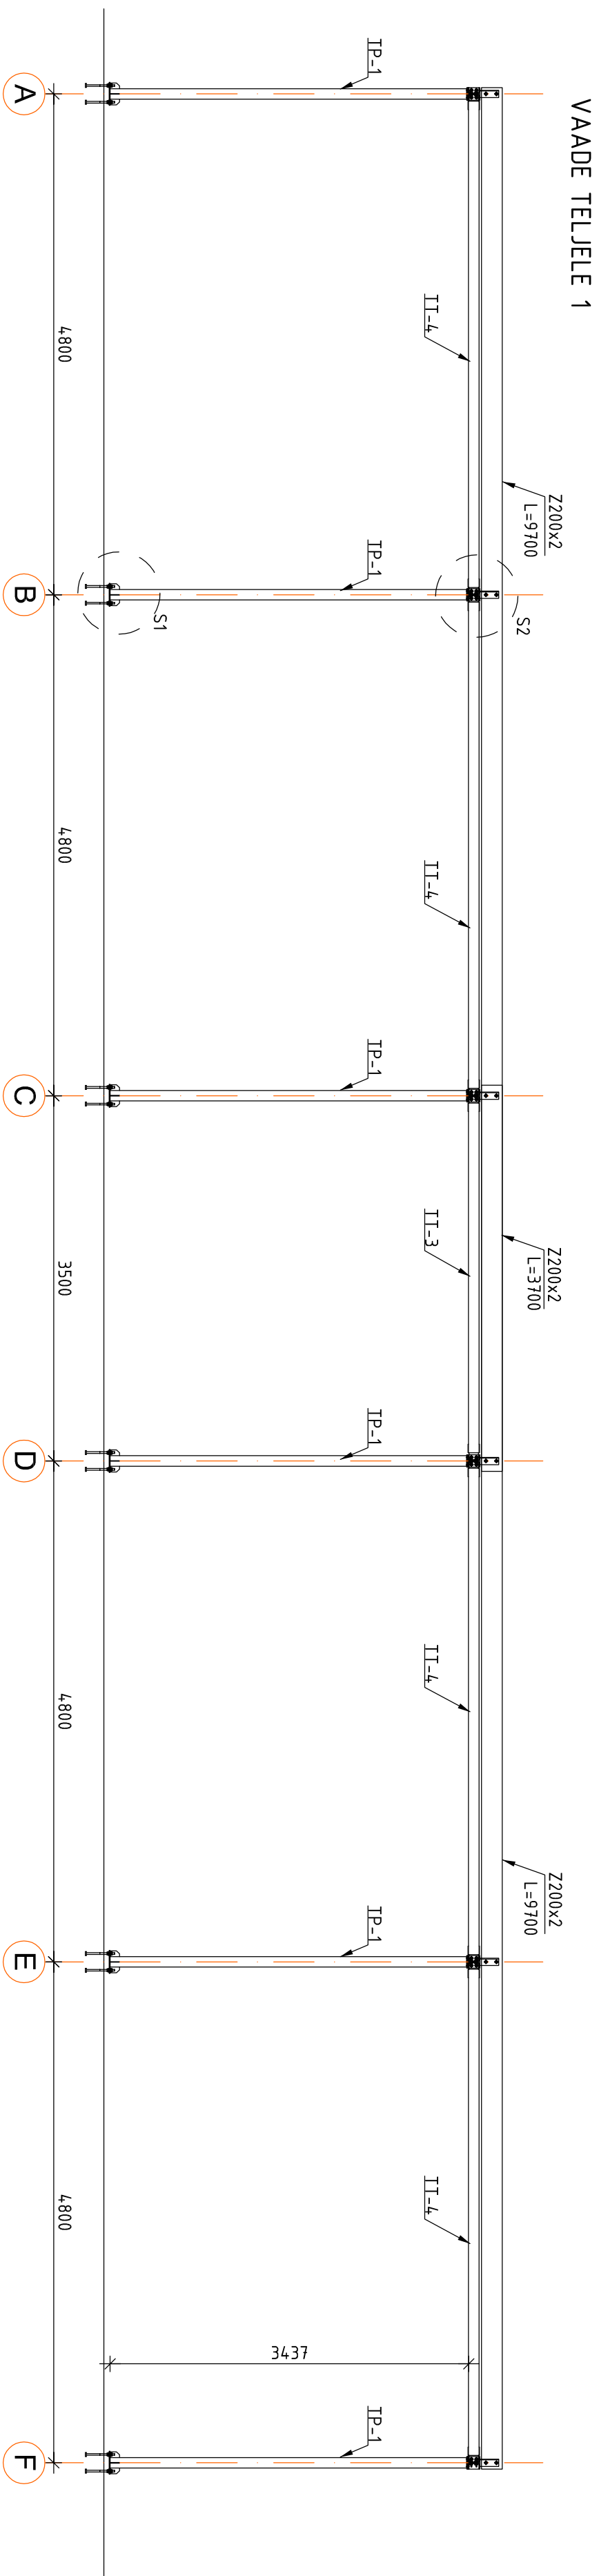

MÄRKUSED:

1. TERASE KLASS S355.
2. TERASELEMENDID TSINKIDA VASTAVALT KLASSILE C3.
3. TERASE KOKKUVÕIET VI. TABEL 1
4. KÕIK KINNITUSVAHENDID TSINGITUD VASTAVALT KLASSILE C3

A		PP	
MOUNTING		MOUNTING	
KUPPEV		PROL	
AZD Projekt OÜ Registrikoht: Tallinn		VANA-LÕUNA SELVERESULA Vano-Lõuna 9, Tallinn	
100% SSK		K-003	
1.2		1:50	