
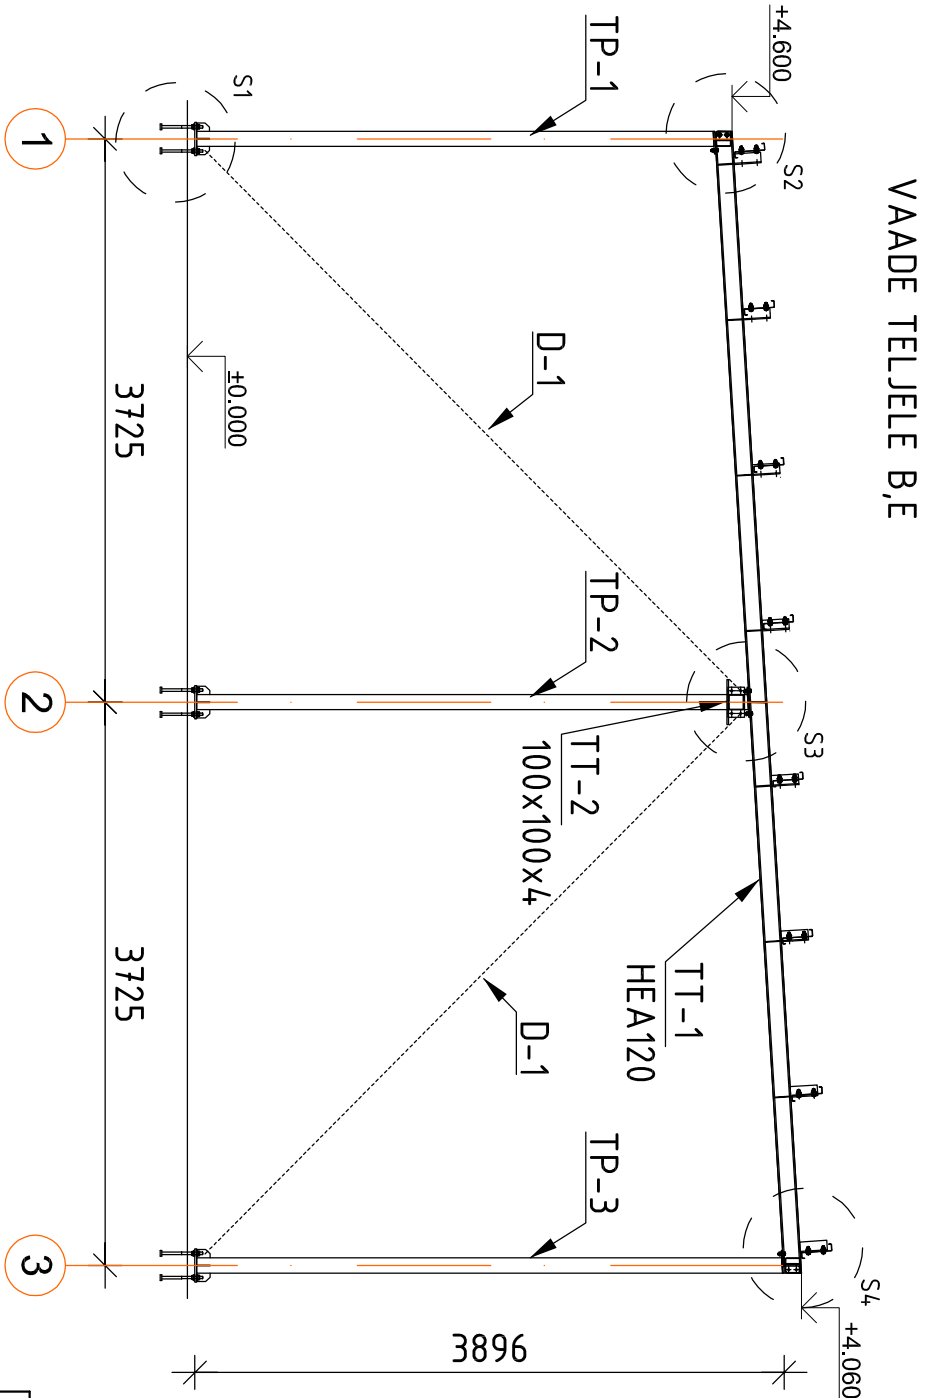
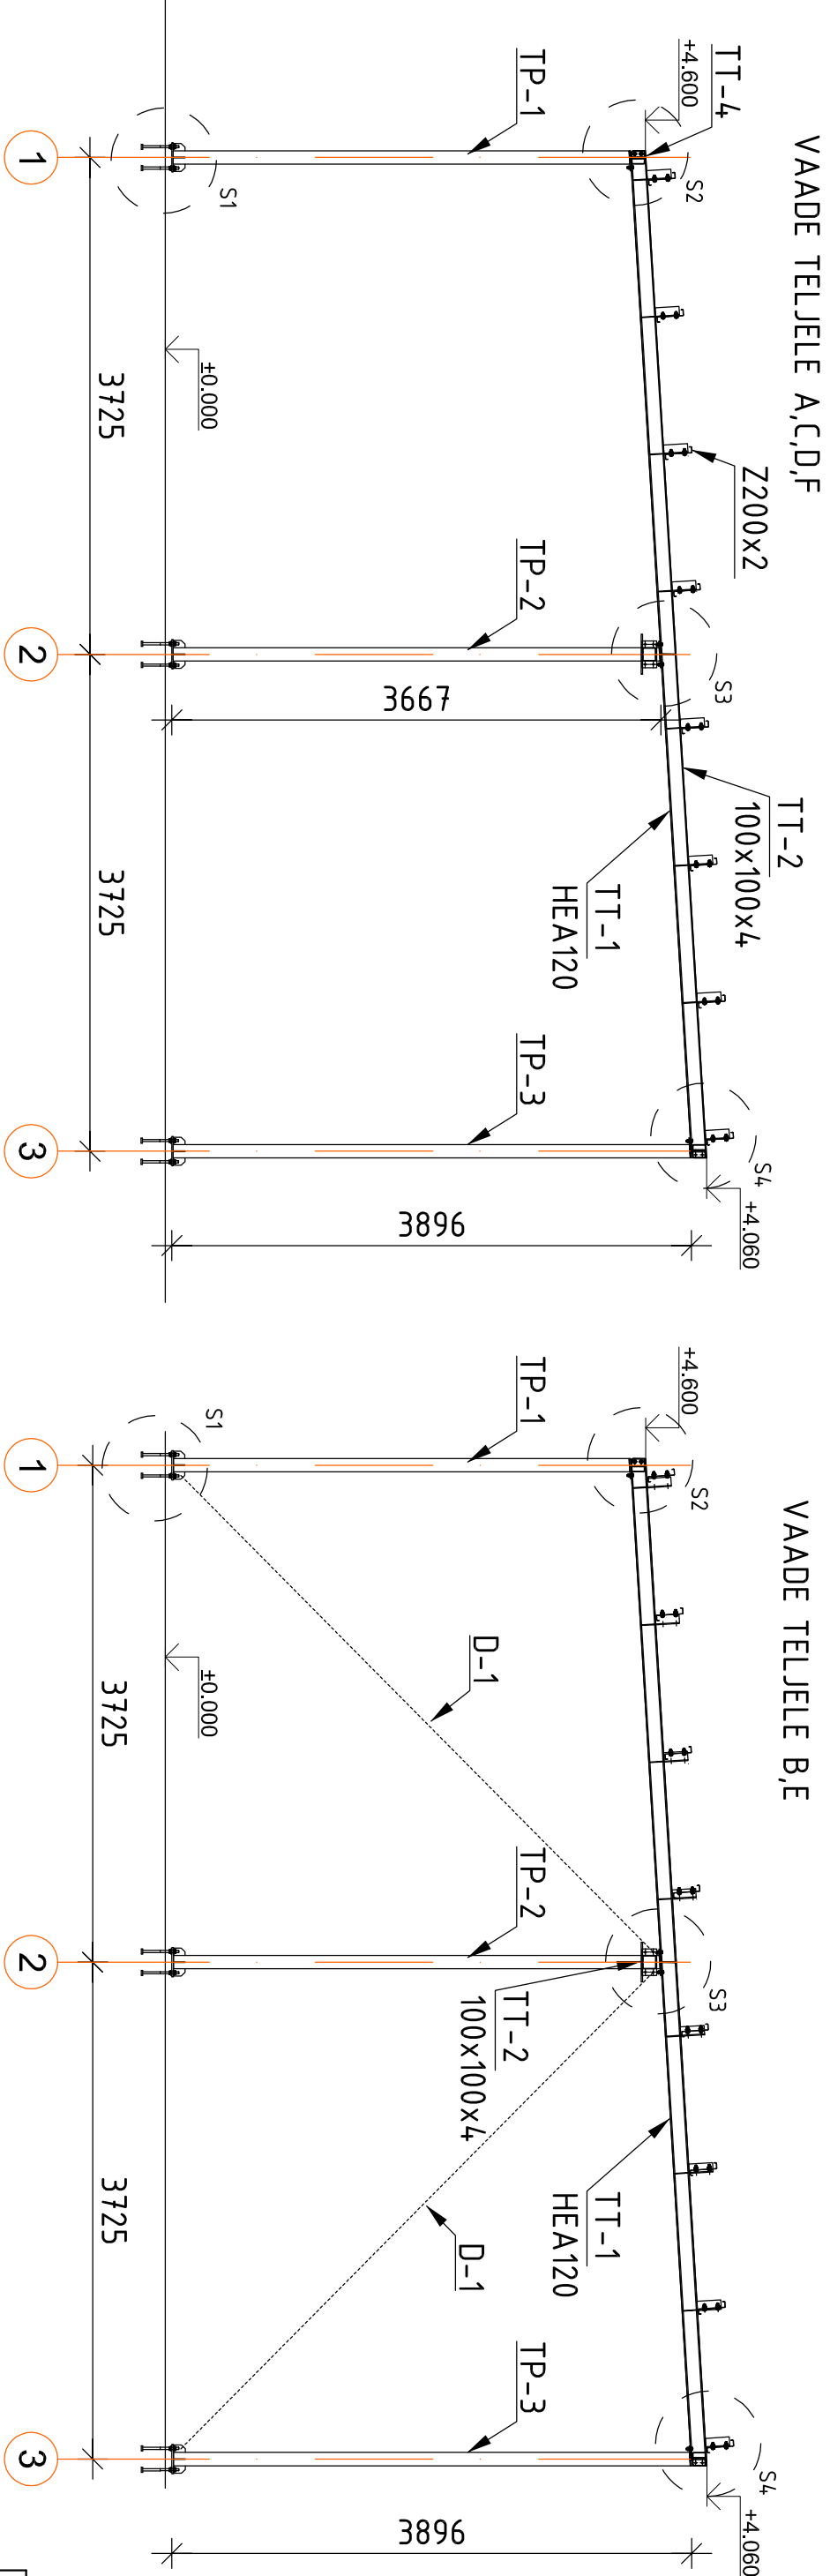


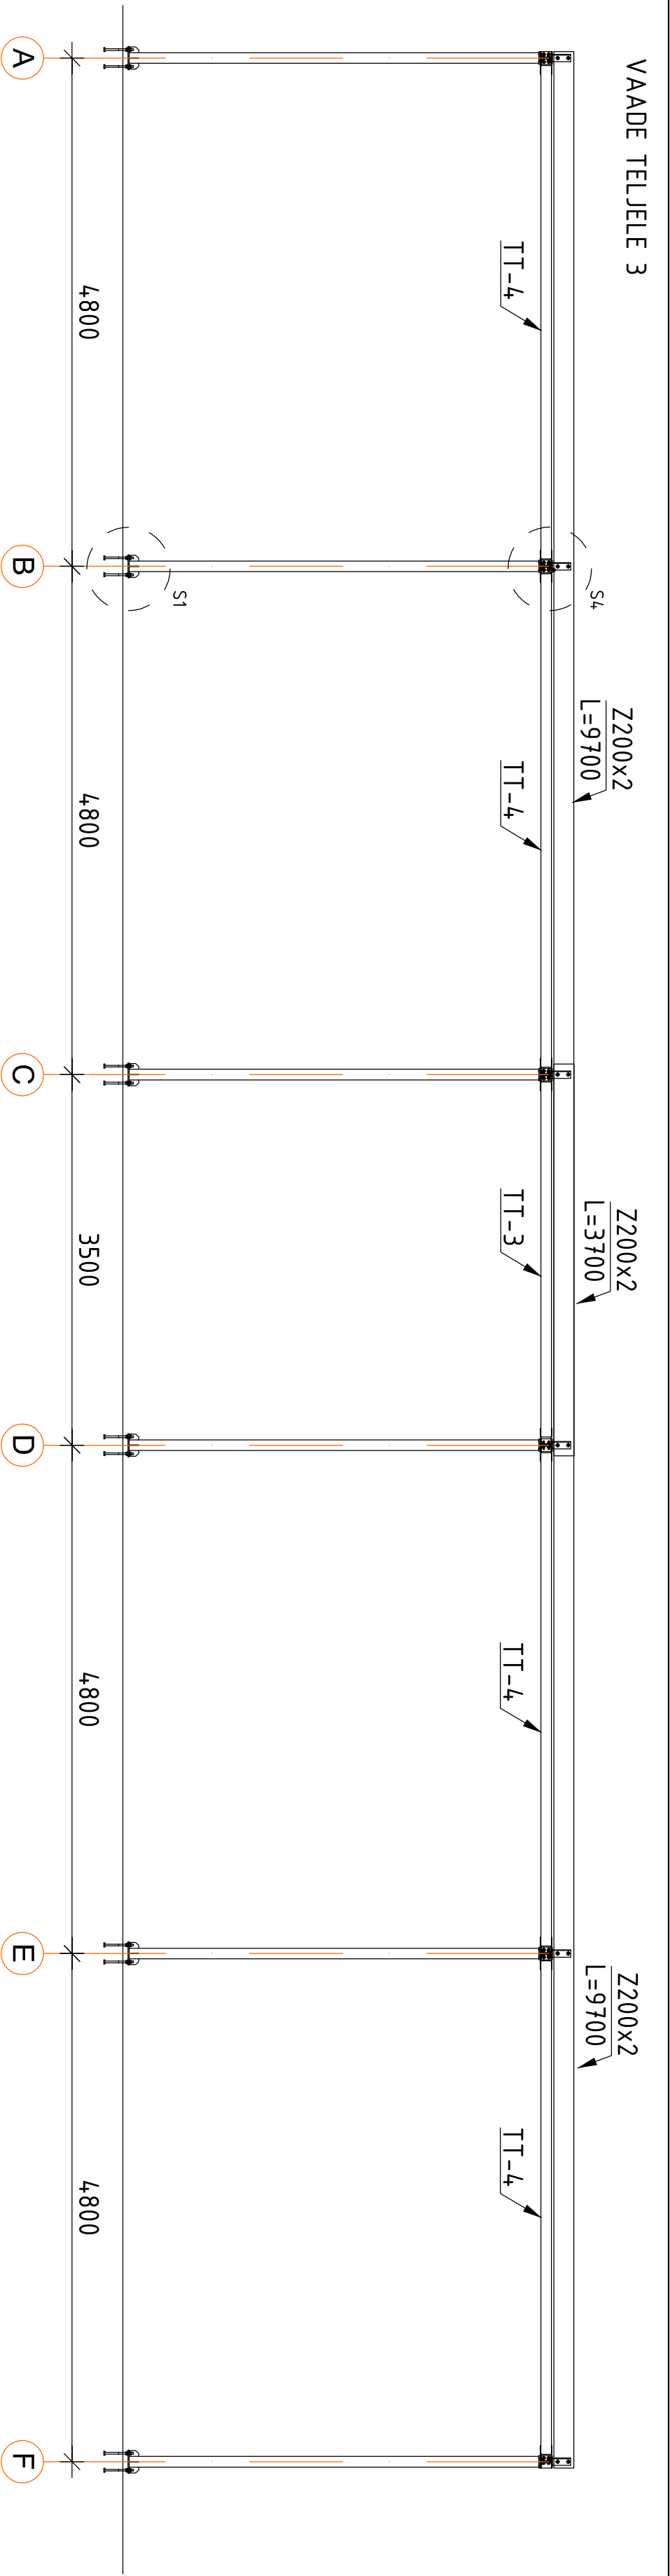


MÄRKUSED:

1. TERASE KLASS S355.
2. TERASELEMENDID TSINKIDA VASTAVALT KLASSILE C3.
3. TERASE KOKKUVÕTET VT. TABEL 1
4. KÕIK KINNITUSVÄHENDID TSINGITUD VASTAVALT KLASSILE C3

PP

A		A	
KUPPEV		KUPPEV	
MOUNTING		MOUNTING	
PROJ.		PROJ.	
OBJEKT		OBJEKT	
VANA-LÕUNA SELVERESULA		VANA-LÕUNA SELVERESULA	
Repari-1200182		Repari-1200182	
Tõhustamine 4-1-4		Tõhustamine 4-1-4	
KARKASSI VÄÄT		KARKASSI VÄÄT	
S.K		S.K	
14.12.15		14.12.15	
1:50		1:50	

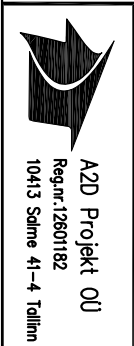

AZD Projekt OÜ
Repari-1200182
Tõhustamine 4-1-4

PROJ. S.K
14.12.15
1:50