
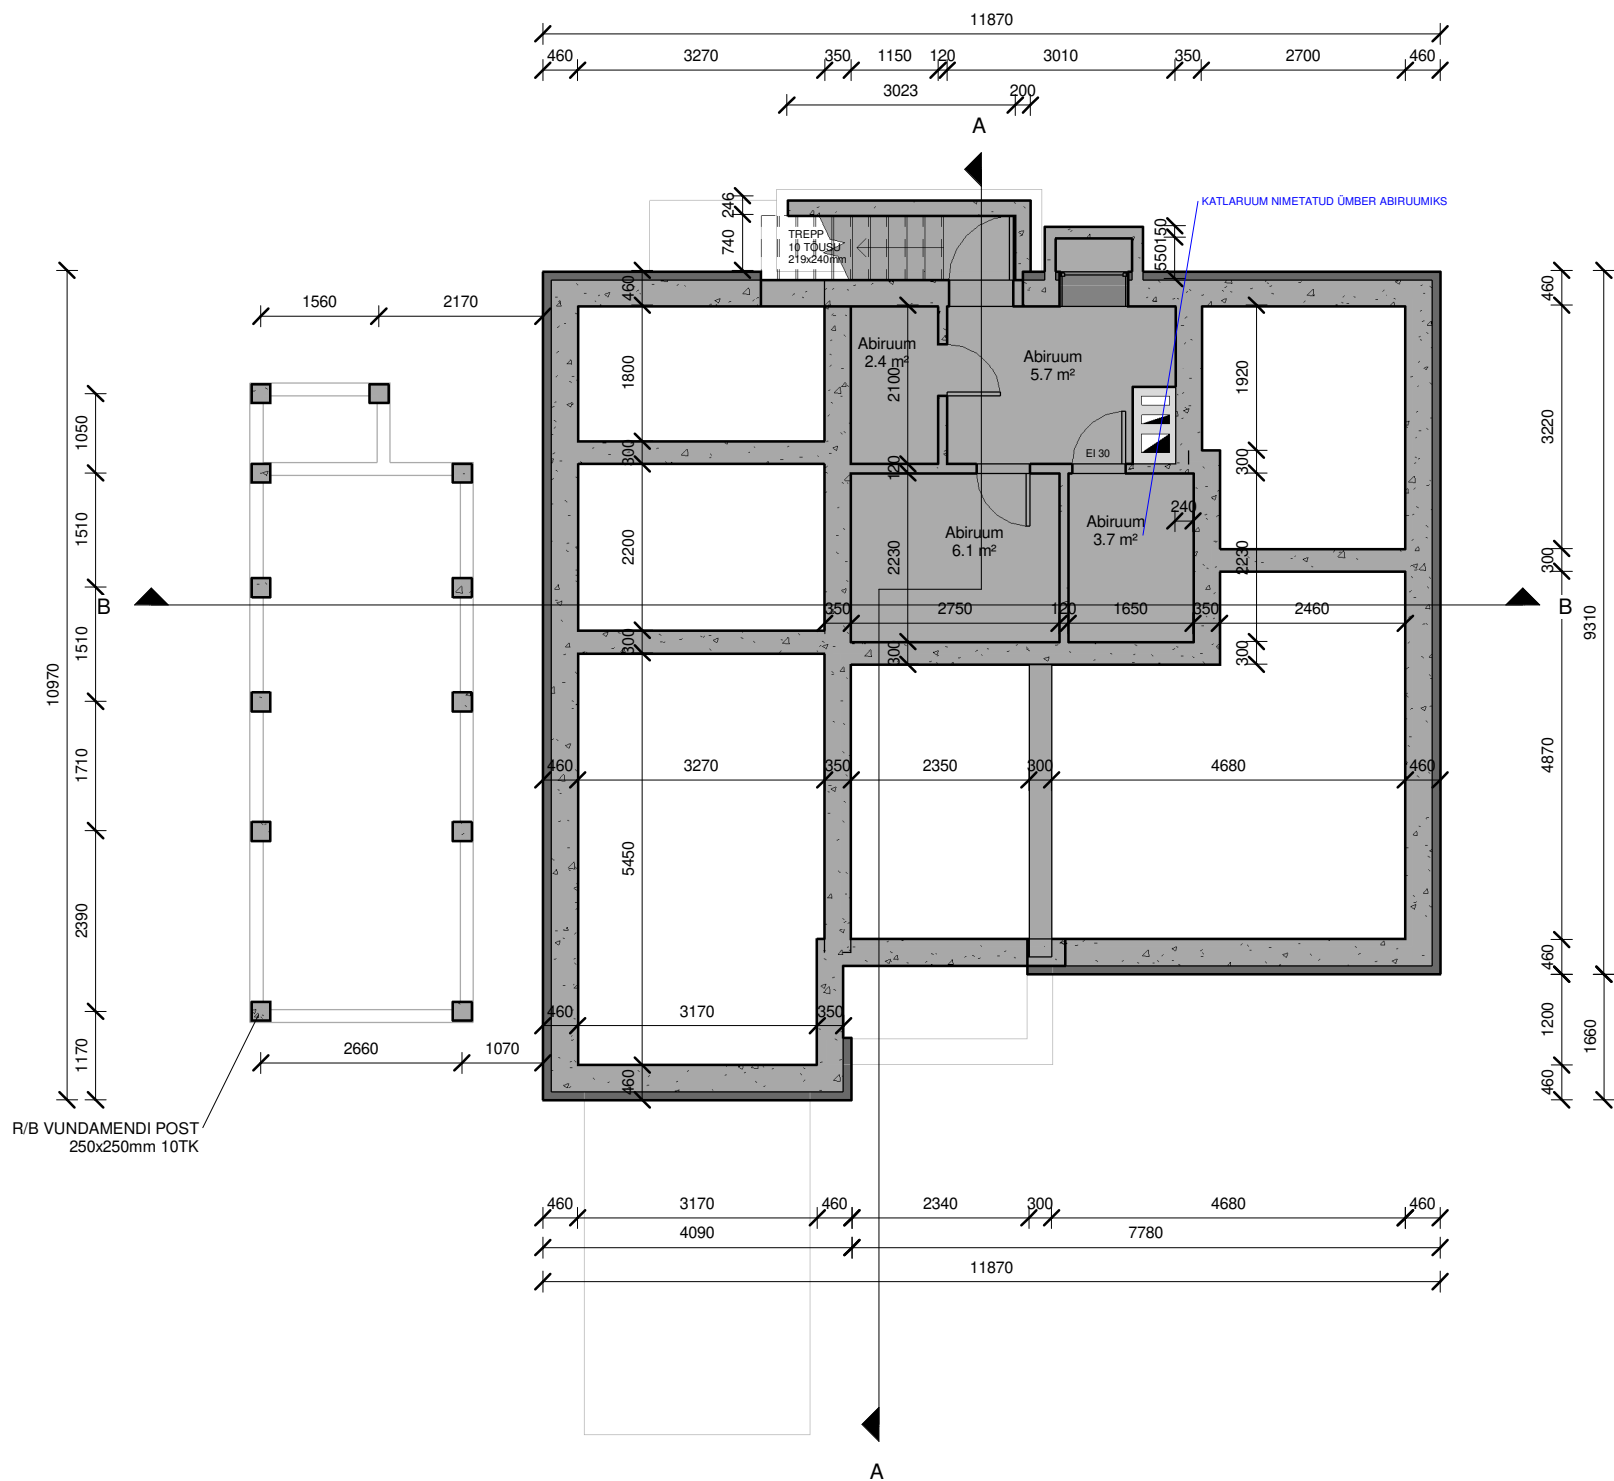


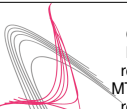

Tellija:		Projekti staadium:					
Pille Tsopp-Pagan		Eelprojekt					
Objekt:		Joonise nimetus:			Mõõtka:		
Üksikelamu muudatusprojekt		Vundamendiplaan			1 : 100		
Koidutähe 4, Tartu							
	MRS Pure OÜ Õhtu 11, Puhja alevik Puhja vald, Tartumaa registrikood: 12320030 MTR Reg.Nr.EEP002519 registrikood: 12320030	Projekteerija:	Valentina Pure	Töö nr. P-1705	Eriala: AR	Joonise number: EP_AR-5-01	Muudatus: 30.06.2017
		Kontrollija:	Valentina Pure	Kuupäev: 30.06.2017	Fail: D:\MRS Pure\Koidutähe 4\Koidutähe 4 2024\Koidutähe 4 2024.rvt		Formaat: A3