


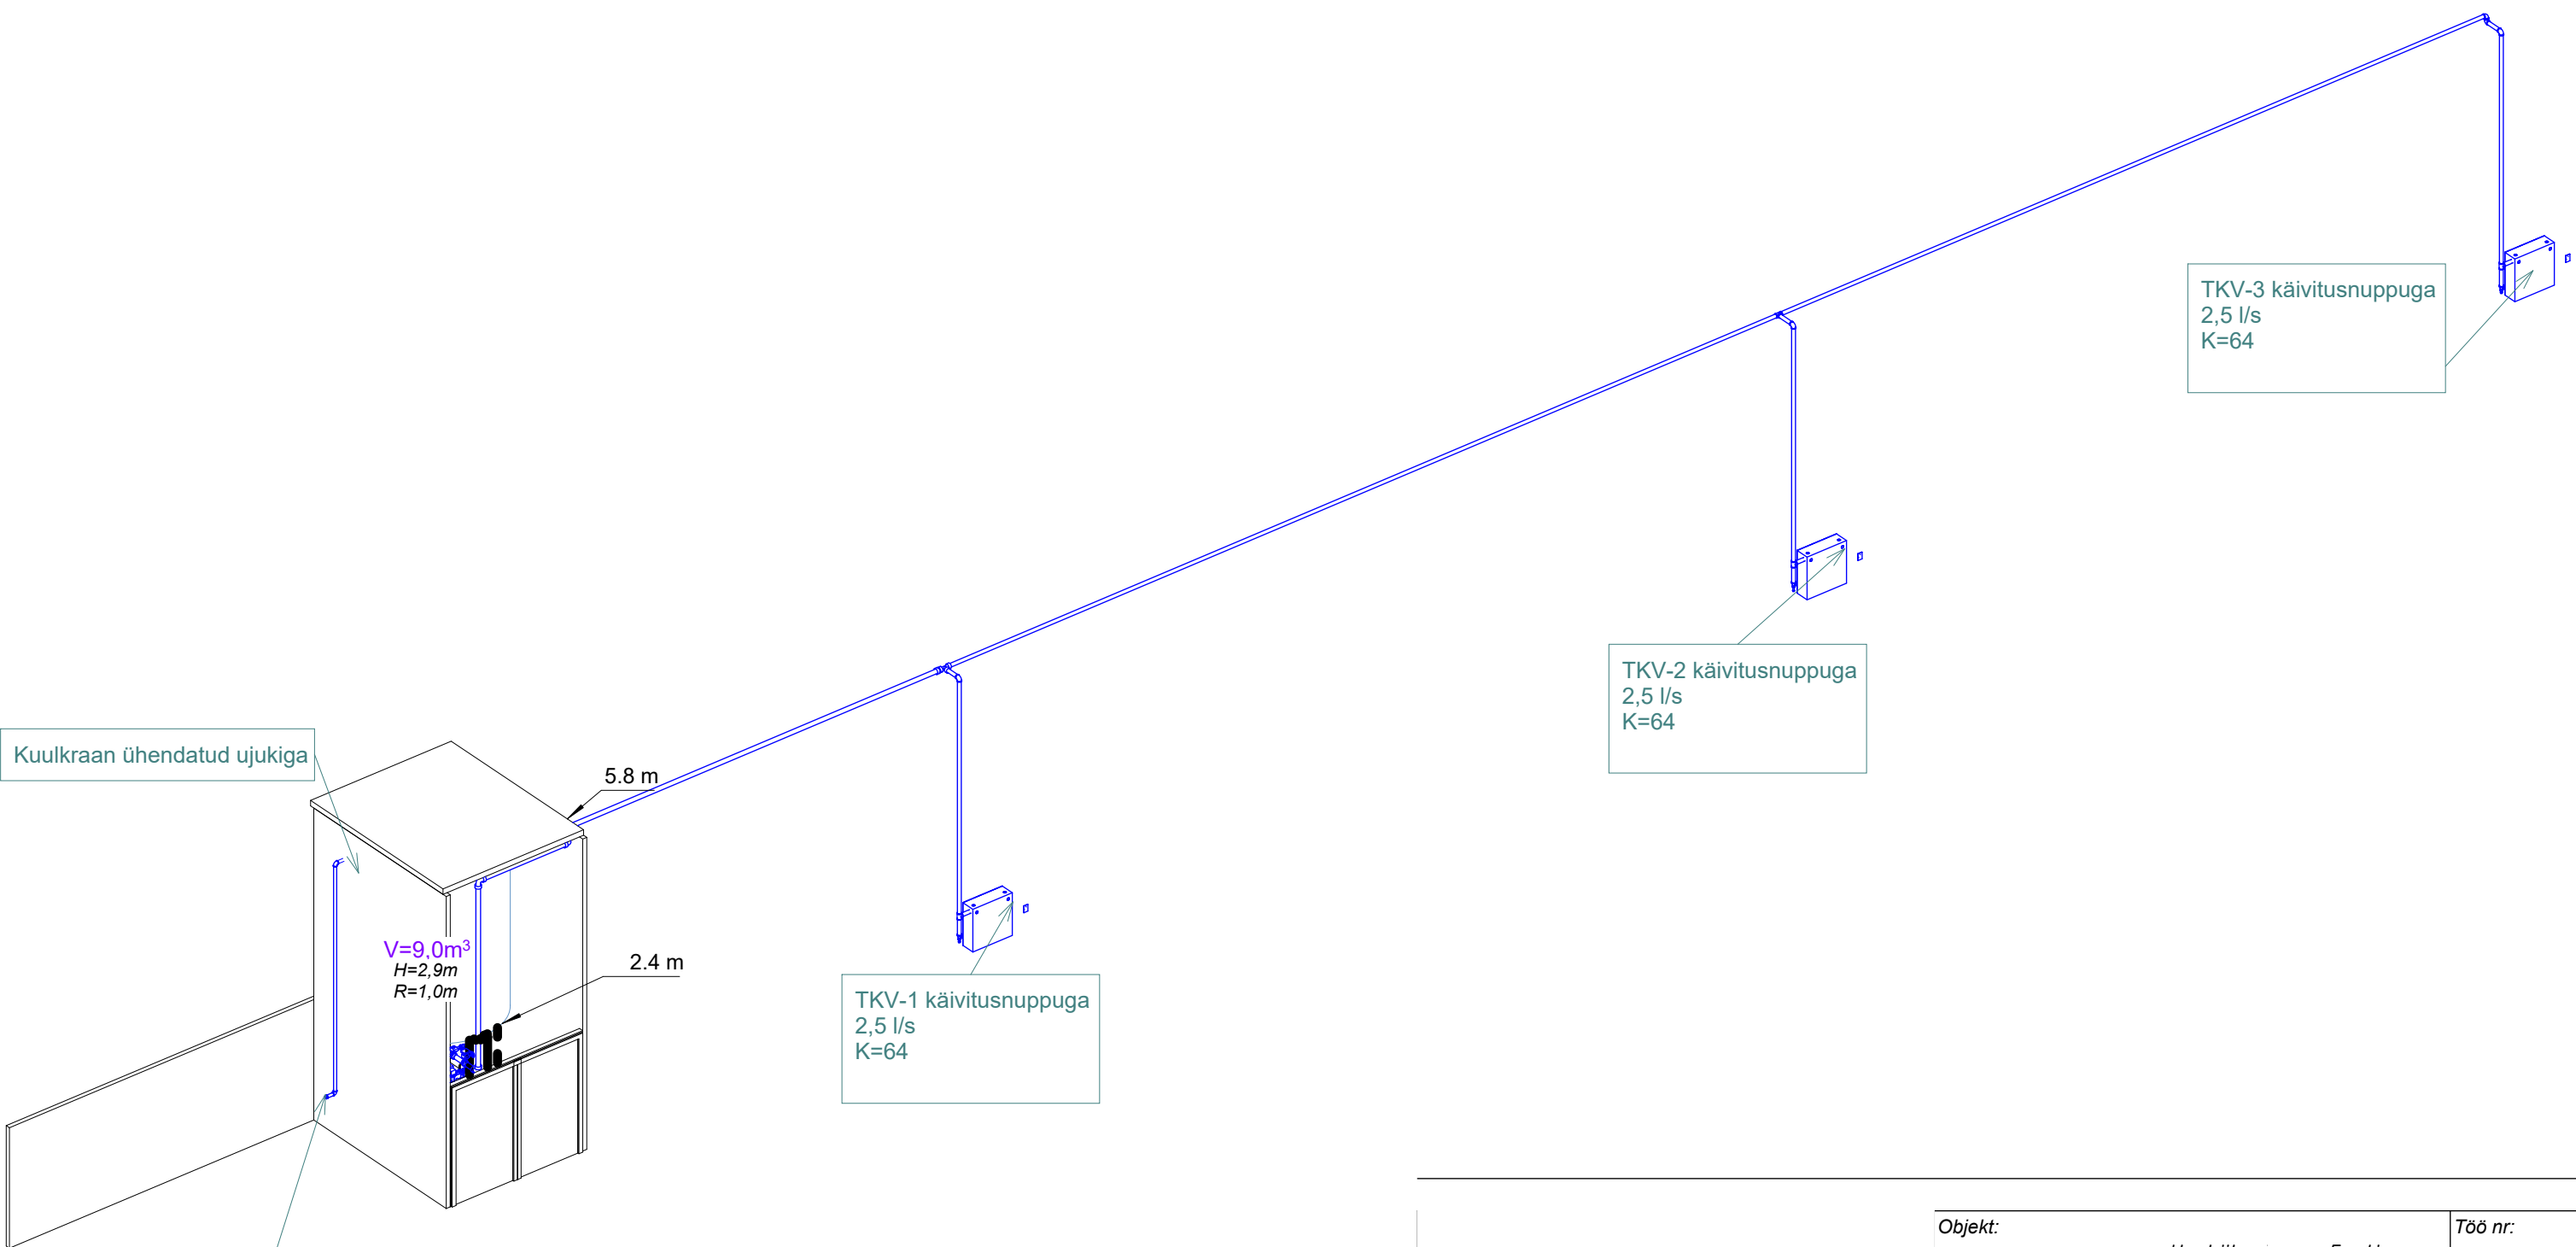

Objekt:		Töö nr:
Jusküla, Eesti		FRT 711
Tellija:		
Joonise nimetus:		Mõõtkava:
Tulekustutussüsteemi isomeetriline vaade		1:100
Stadium:	Kuupäev:	Joonise nr:
PP	02.11.2023	VKT-9-01
Faili nimi:		
711_PP_VKT-9-01_isom		