
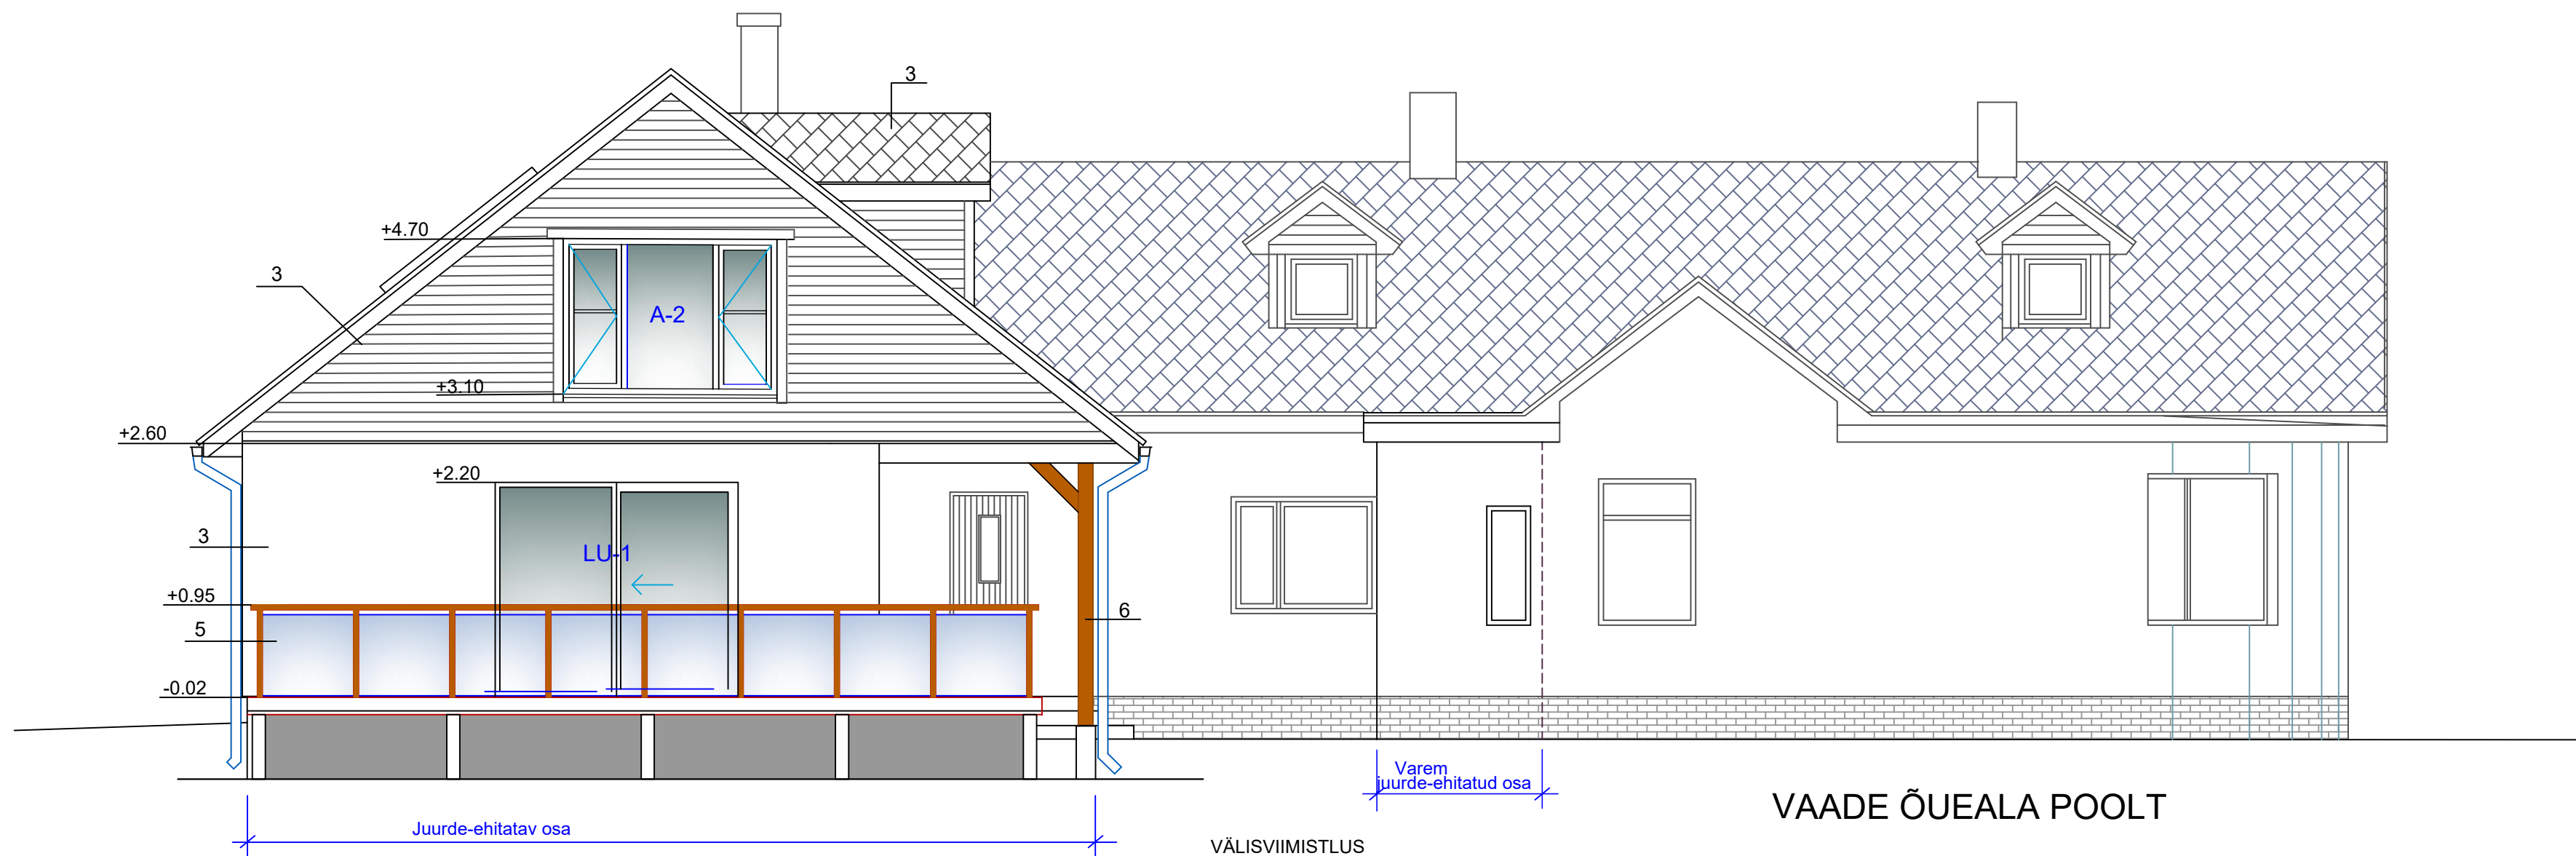


VAADE TÖÖSTUSE TÄNAVALT (Olemasolev hoone)

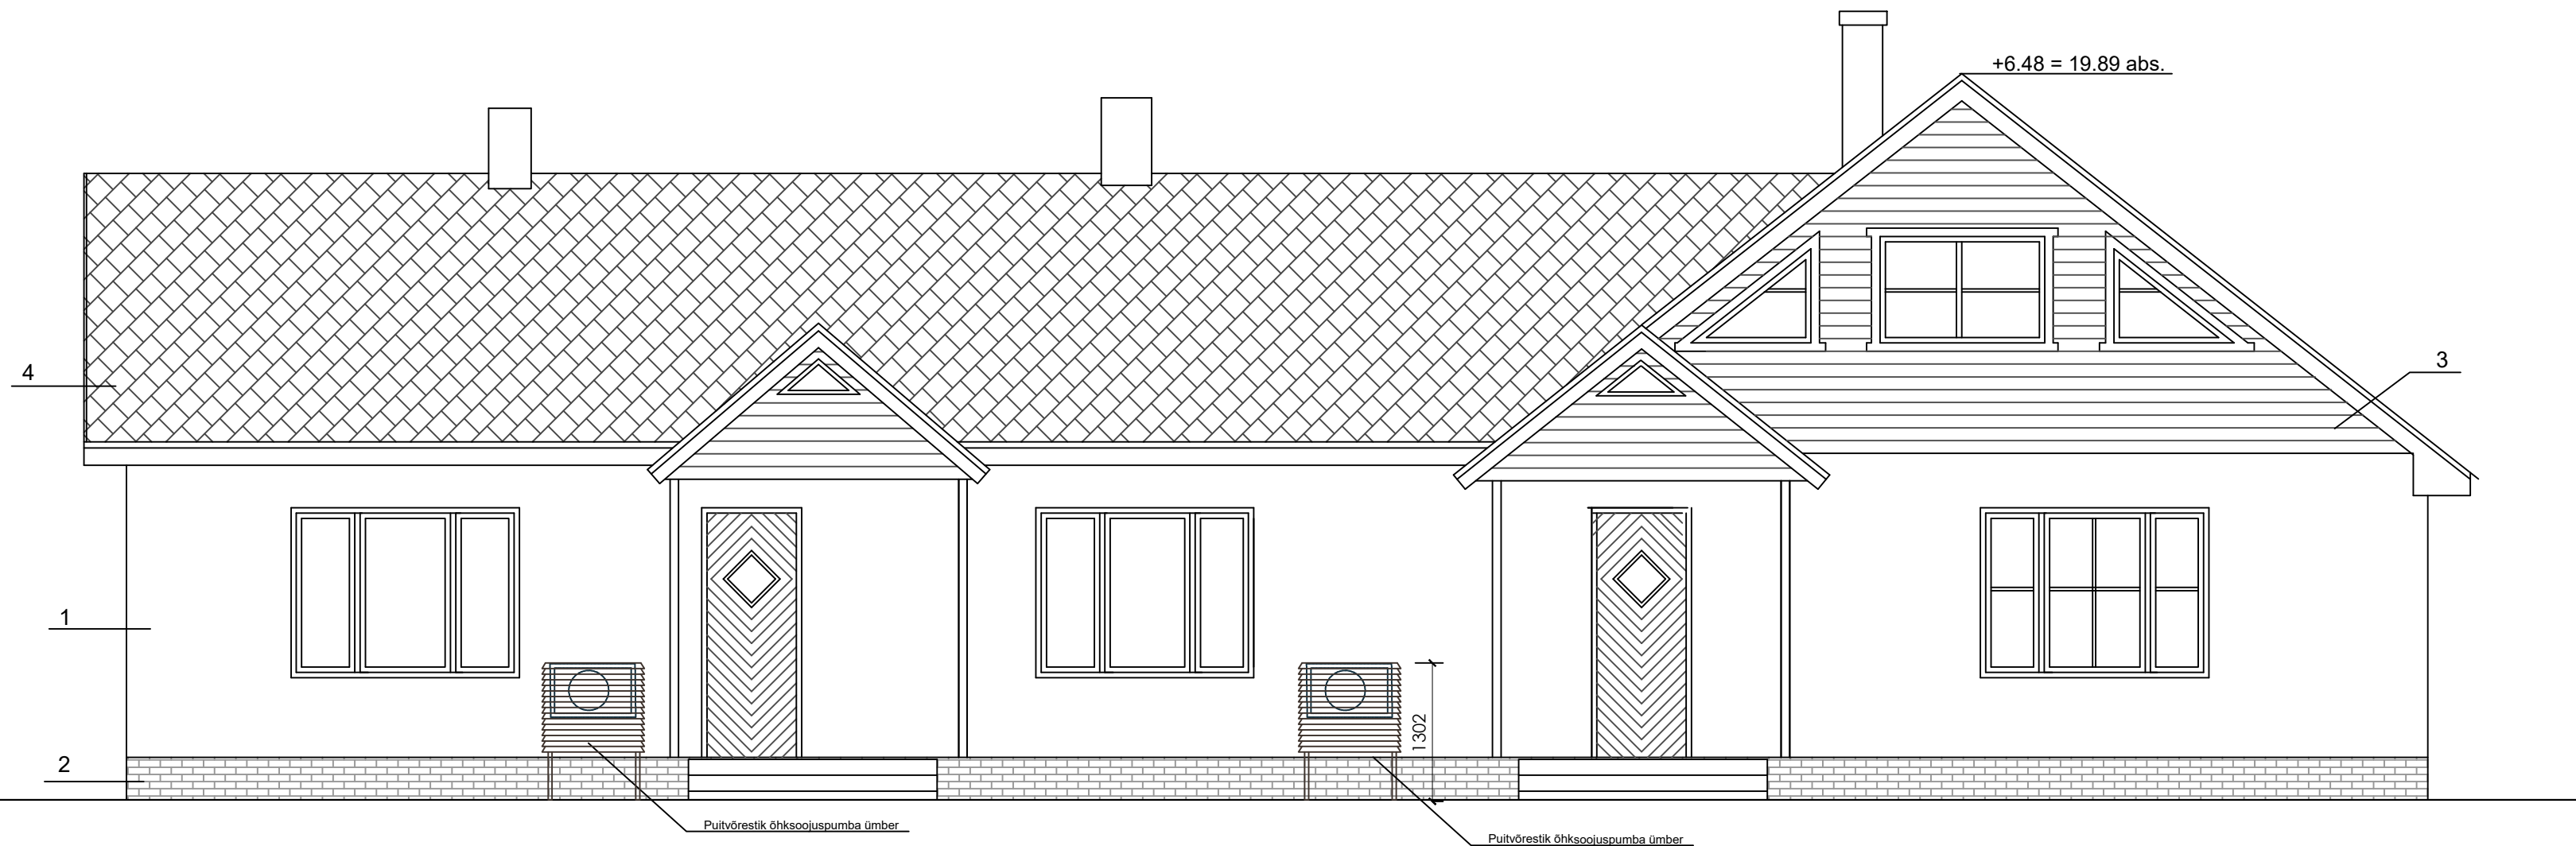

VAADE ÕUEALA POOLT

VÄLISVIIMISTLUS

- 1. Silekrohv, toon - õrn helehall
- 2. Sokkel - klombitud Columbia kivi, toon-hall
- 3. Rõhtlaudis - värvitud laudis, toon sinakas-hallikas
- 4. Bituumensindel, toon tumehall
- 5. Karastatud klaas, matistatud
- 6. Peitsitud või värvitud puitprofiilid