


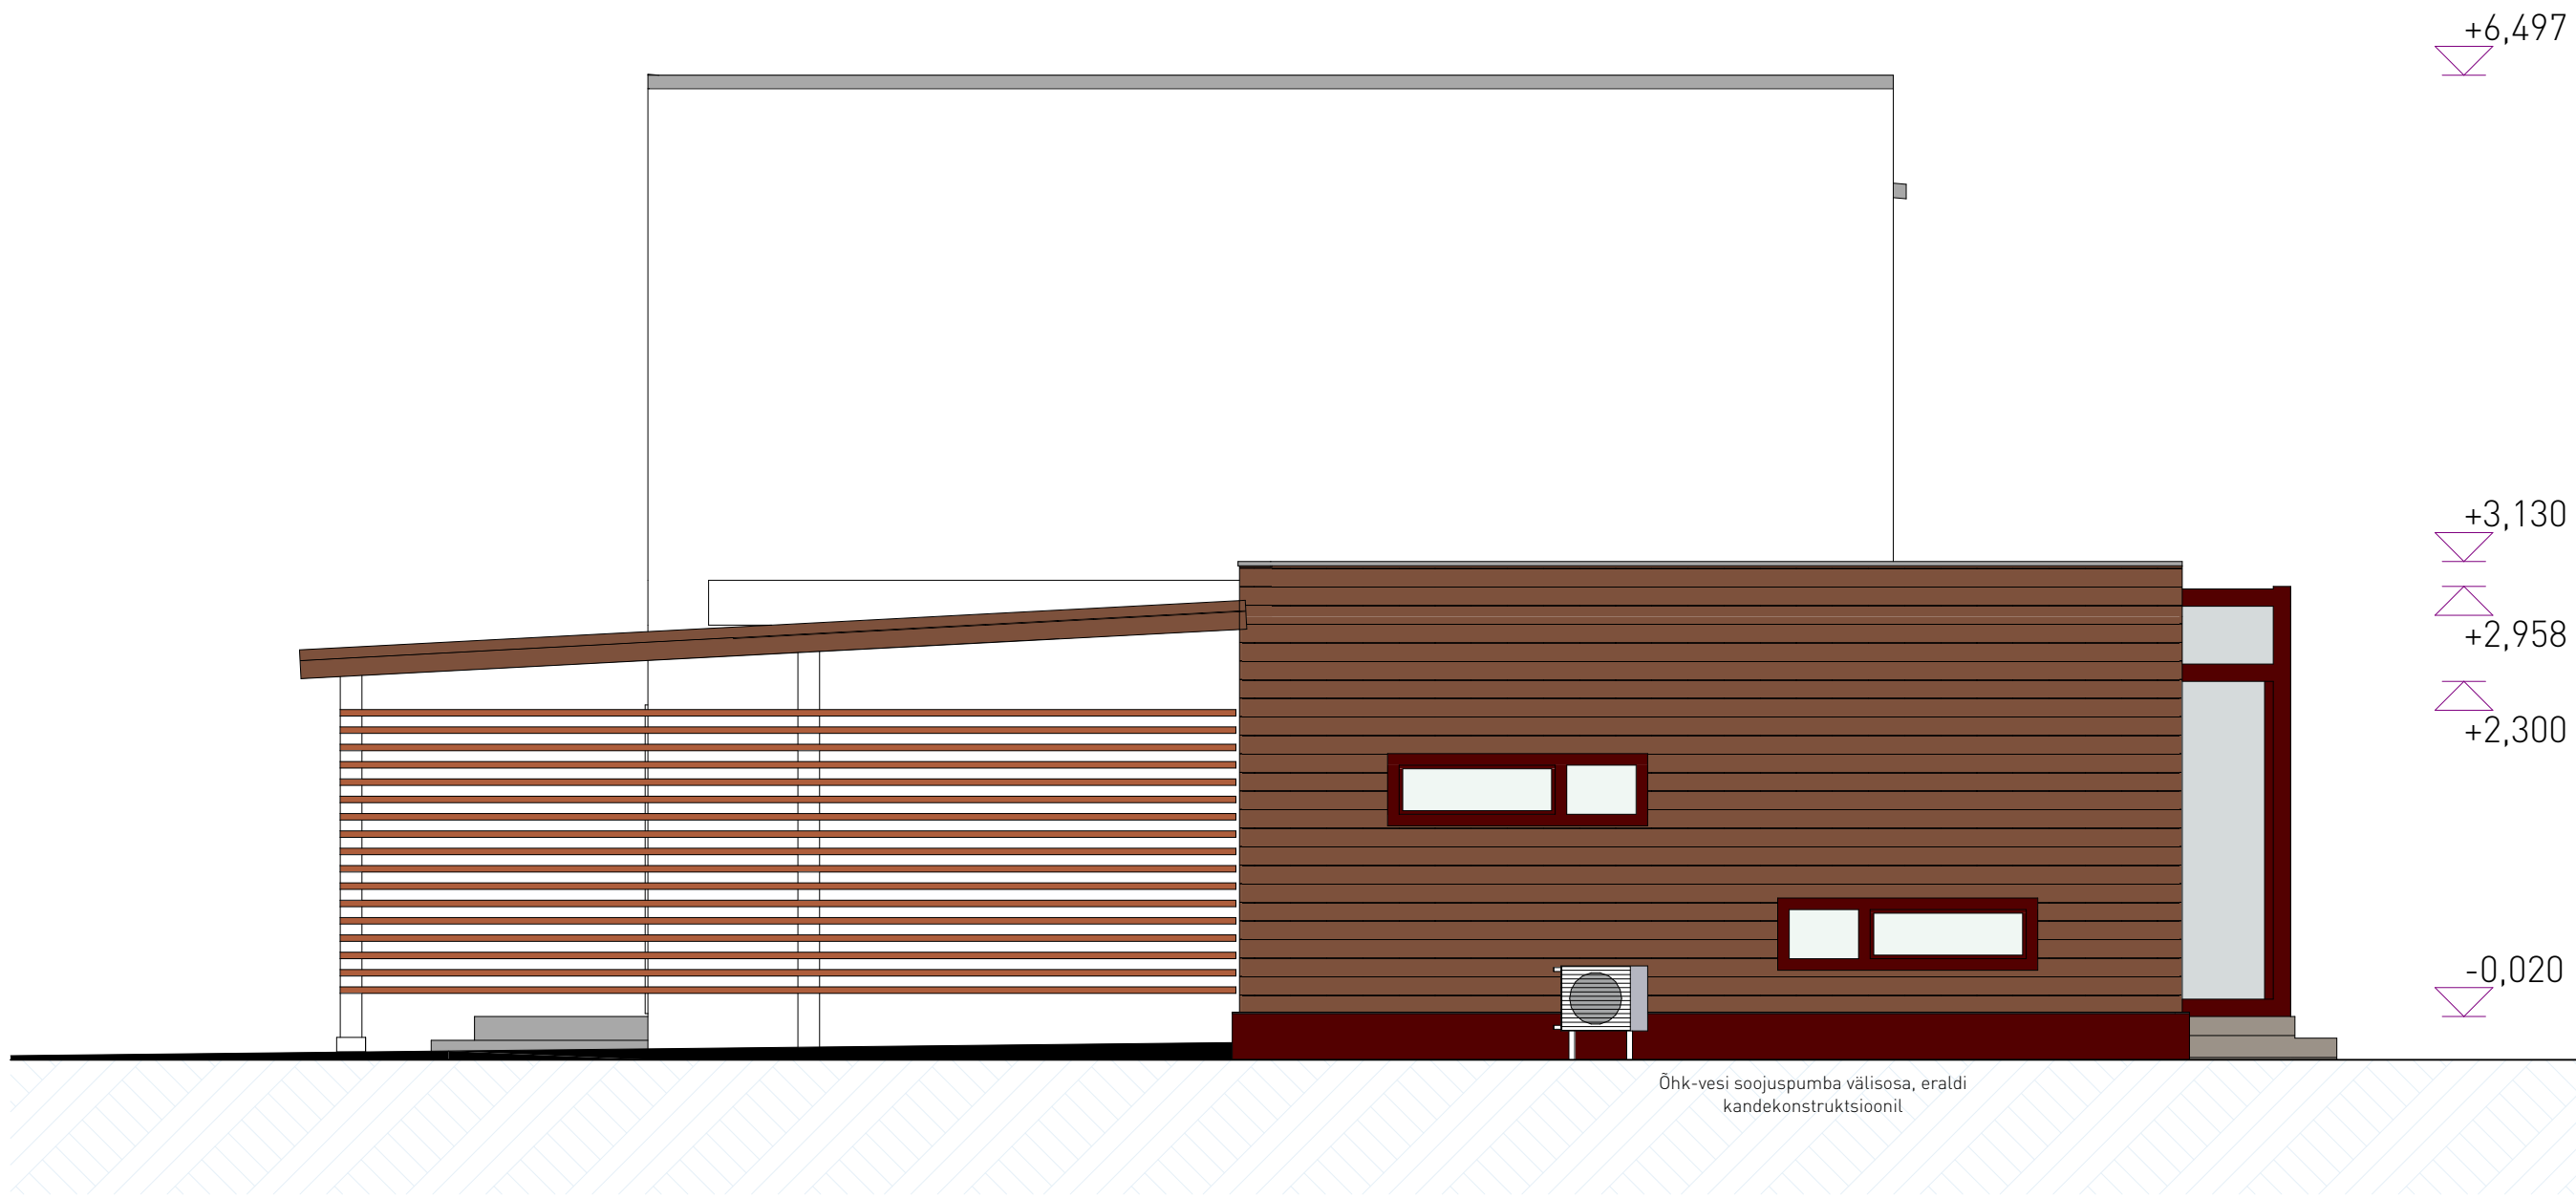

- Välisviimistlus
1. PUITLAUDIS UTF0 Kuusk AB 18x121x111 LASUURVÄRV TUMEPRUUN nt REMMERS PALISANDER - uus hoonemaht
 2. KROHV VALGE- säilitv hoonemaht
 3. METALLKONSTRUKTSIOON TUMEPRUUN RAL 8011 - talveaad
 4. KLAAS TOONITUD PRONKS - talveaad
 5. AKNARAAM TUMEPRUUN RAL 8011
 6. VÄLISUKS SILE PUITUKS TUMEPRUUN RAL 8011
 7. GARAAŽIUKS TUMEPRUUN RAL 8011
 8. SOKLIPLAAT TUMEPRUUN RAL 8011
 9. KATUSEKATE SBS RULLMATERJAL
 10. PARAPETIPLEKK TOON RR 32
 11. VIHMAVEETORUD JA -RENNID TOON RR 32
 12. VARIKATUSE LAUDIS, PUITKONSTRUKTSIOON VÄLISVÄRV LASUURVÄRV TUMEPRUUN nt REMMERS PALISANDER
 13. PUITRIBI VÄLISVÄRV LASUURVÄRV TUMEPRUUN nt REMMERS PALISANDER
 14. TERRASSILAUAD SÜGAVIMMUTATUD(pruun) PUIT
 15. KÕRSTNAD TUMEHALL METALL VÕI FASSAADIPLAAT