


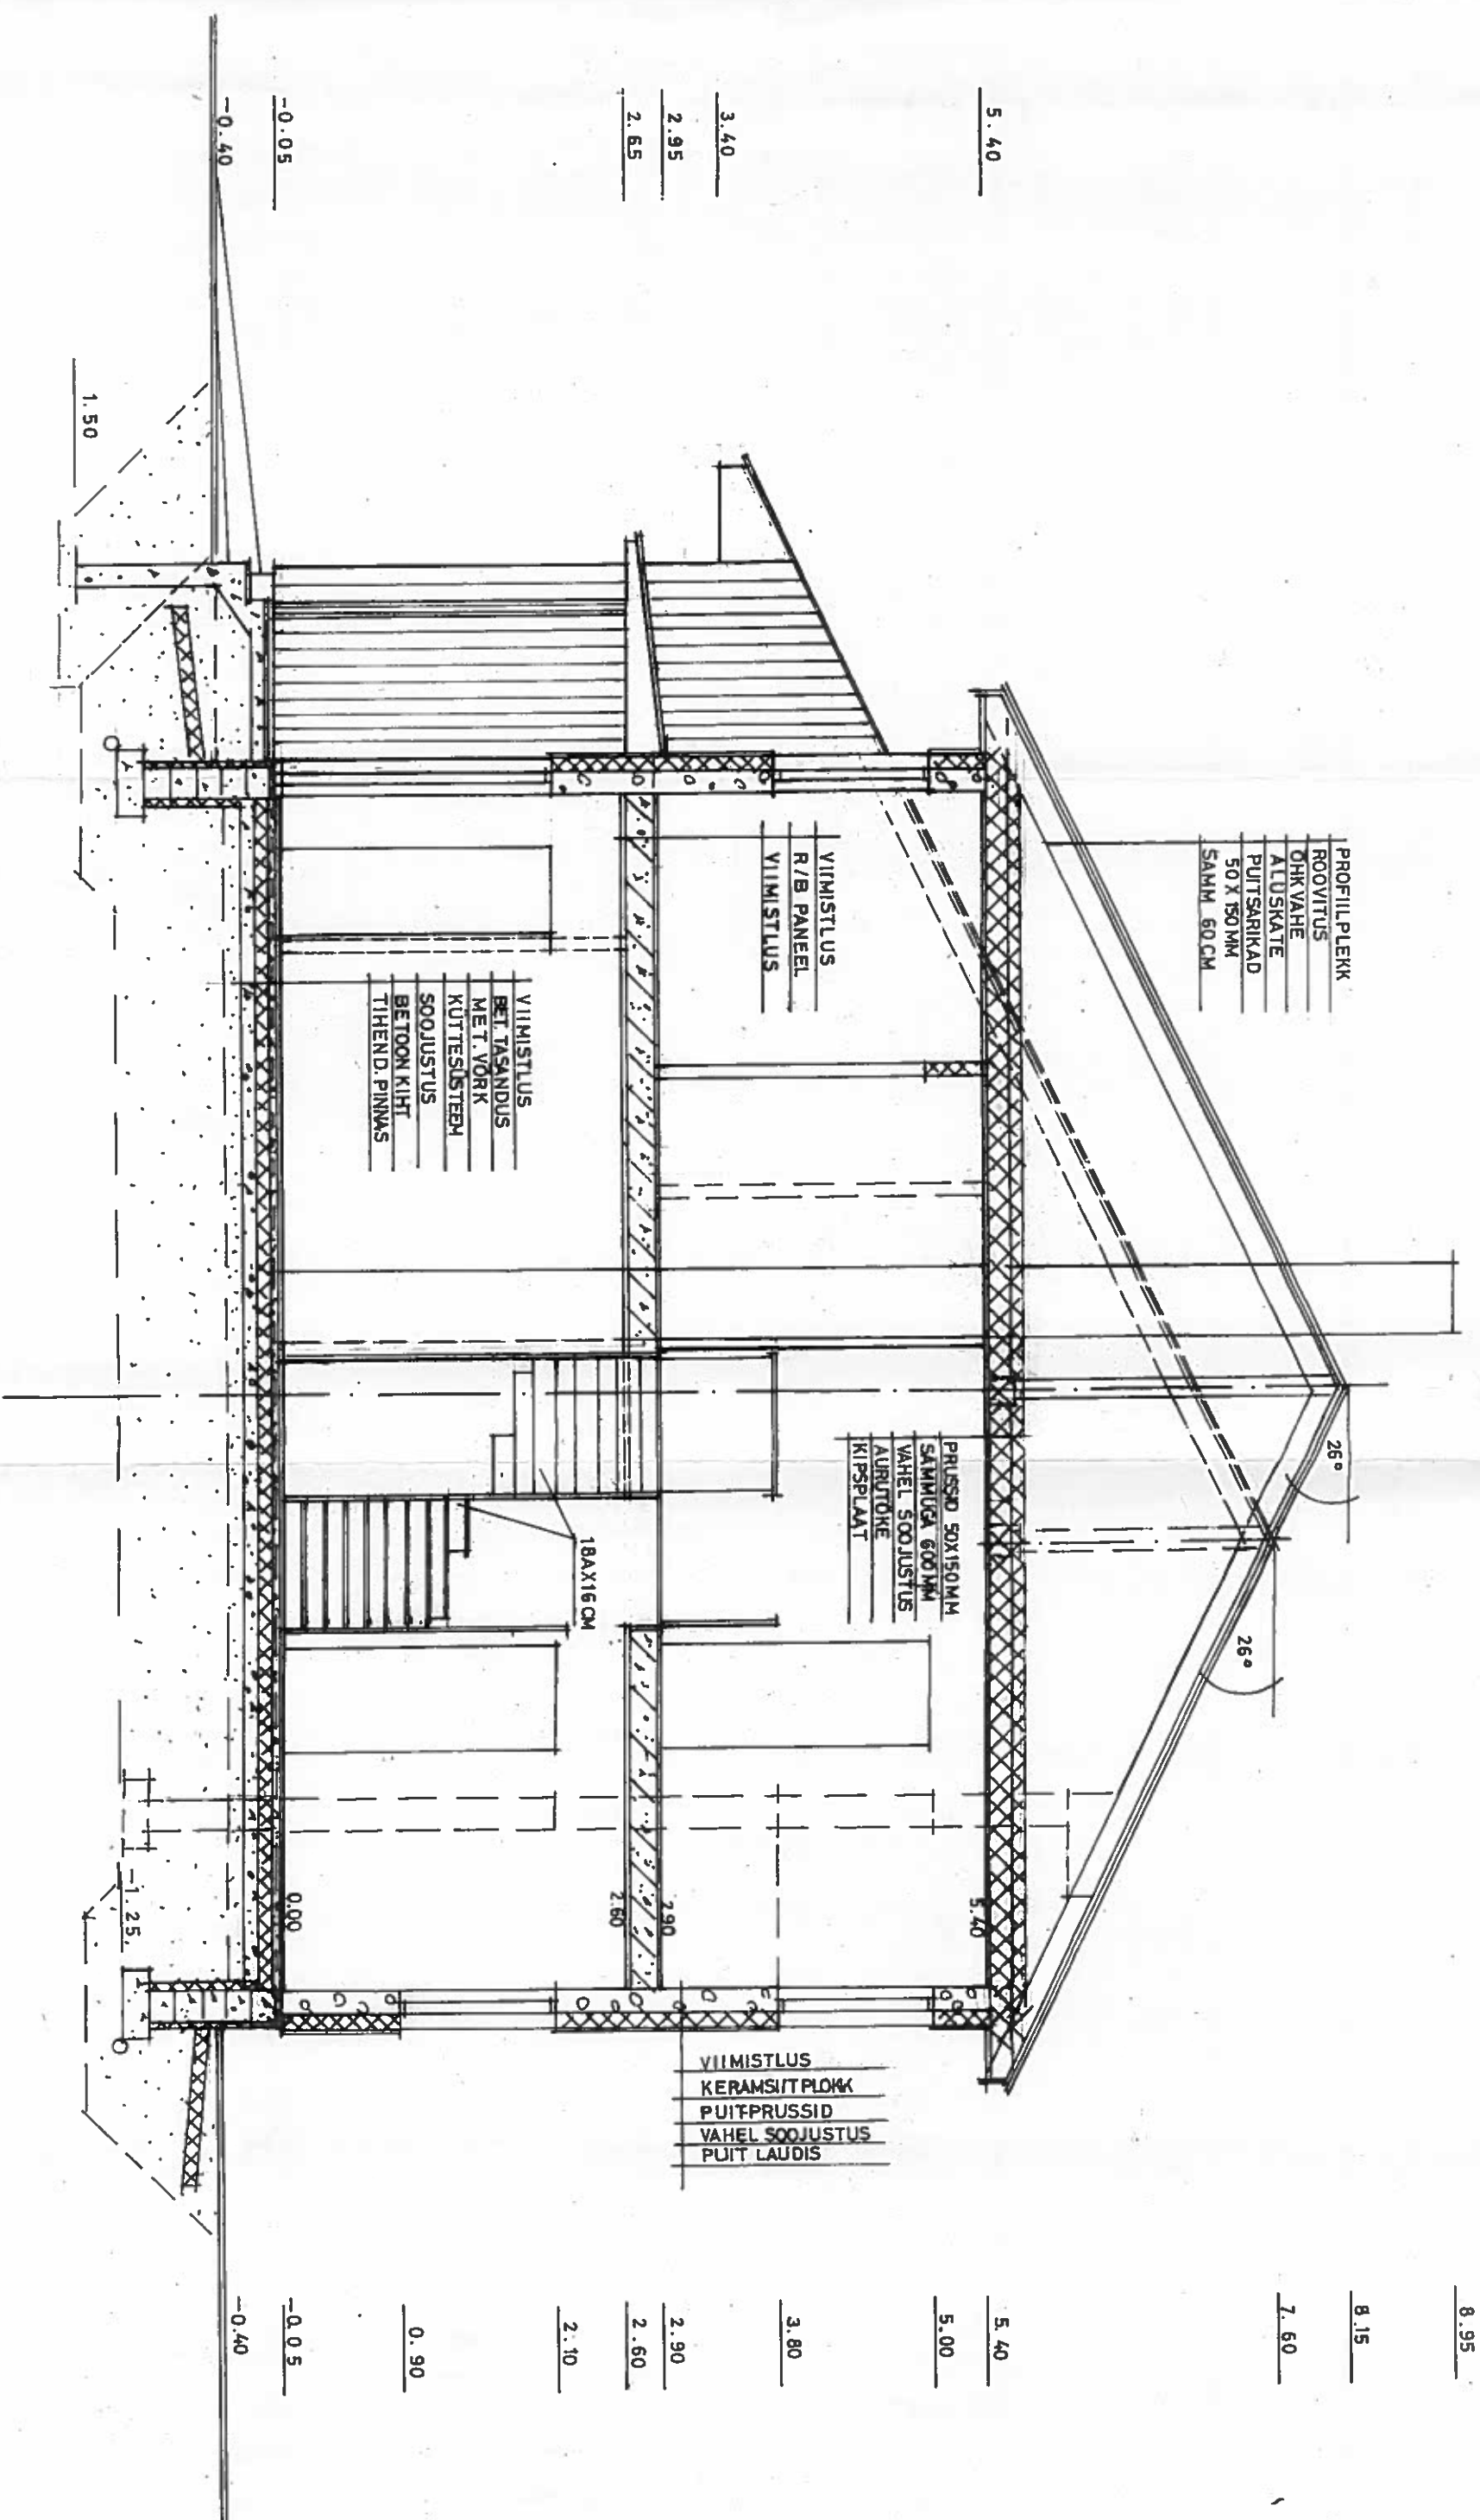

Ehitusprojekt	Kuupäev	8.03.01	HARJUMA, SAKU VALD, JÄLGIMÄE KÜLA, MOISAVAHE TEE 18	AE-5
Arhitekt	R. Sultson	<i>R. Sultson</i>	LÕIGE 1-1	M 1:50