


Vundamendi plaan
M1:100

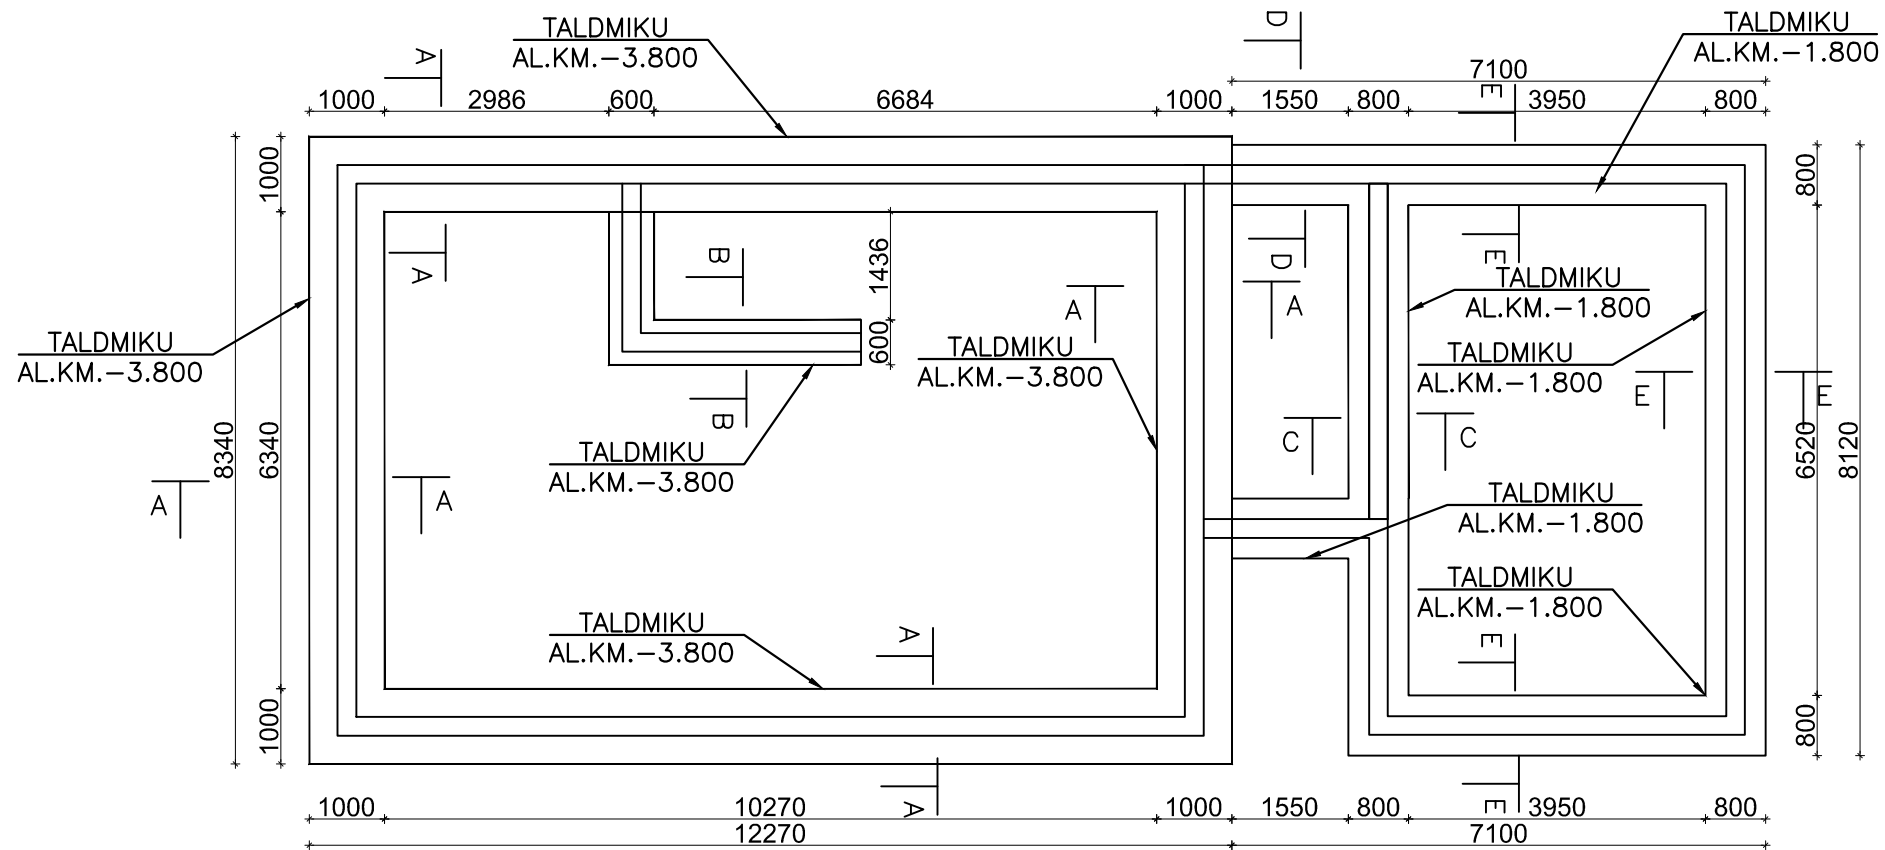

Märkused

1. Betooni tugevusklass C25/30
2. Vundamentide keskkonnaklass XC2
3. Armatuuri tugevusklass A500HW või selle vastav
4. Armatuuri kaitsekiht allpinnas min 50mm, külg- ja ülalpinnas 30mm
5. Vundamentide valmistamistusteratsid vastavalt standardile EVS-EN 13670:2010. Vundamentide ehitamiseks kasutatavate materjalide järelevalve ja ehitustööde järelevalve peab vastama antud standardi 2. järelevalveklassi nõuetele.
6. Armatuuri ülekatepikkus (ankurduspikkus) 40xvarda läbimõõtu
7. Täite materjali tera suurim läbimõõt 16mm
8. Vundamendi alla jääv täitepinnas tuleb eemaldada ning asendada liiva kihiga (tihendudaste 95%) ja killustiku kihiga (elastsus moodul >100Mpa)
9. Vundamendid paigaldada tihendatud killustikalusele paksusega min 200mm, aluse elastsusmoodul min 100Mpa.
10. Vundamendi rajamissügavus kontrollida ja määrata ehitustööde käigus vastavalt ol.ol.situatsiooniga ja kui tegelik geoloogia olukord on teine, siis kohe informeerida projekteerija.

Kiht	Pinnas	γ_n kN/m ³	c kPa	φ kraadi	E MPa
1	Täide	17,0			
2	Muld	14,0			
3	Keskthihe kuni tihe peen- ja keskliiv	19,5	0	34	28
4	Keskthihe kuni kohev peen- ja keskliiv	19,0	0	30	14

Objekt: Üksiklamu rekonstrueerimine ja laiendamine	Joonis: Vundamendi plaan	Töö nr:
Tellijä:	Projekti osa: Tarindid	Joonise nr: K-01
Peakonstruktor	Kuupäev:	Stadium: PP
	Mõõtkava: 1:100	Muudatus: -