
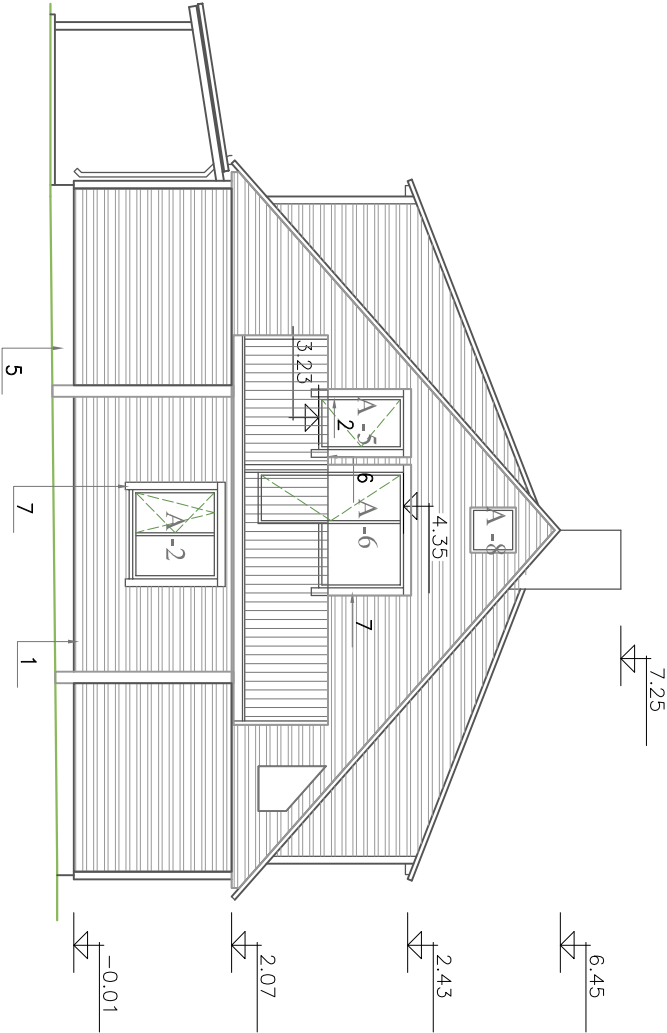


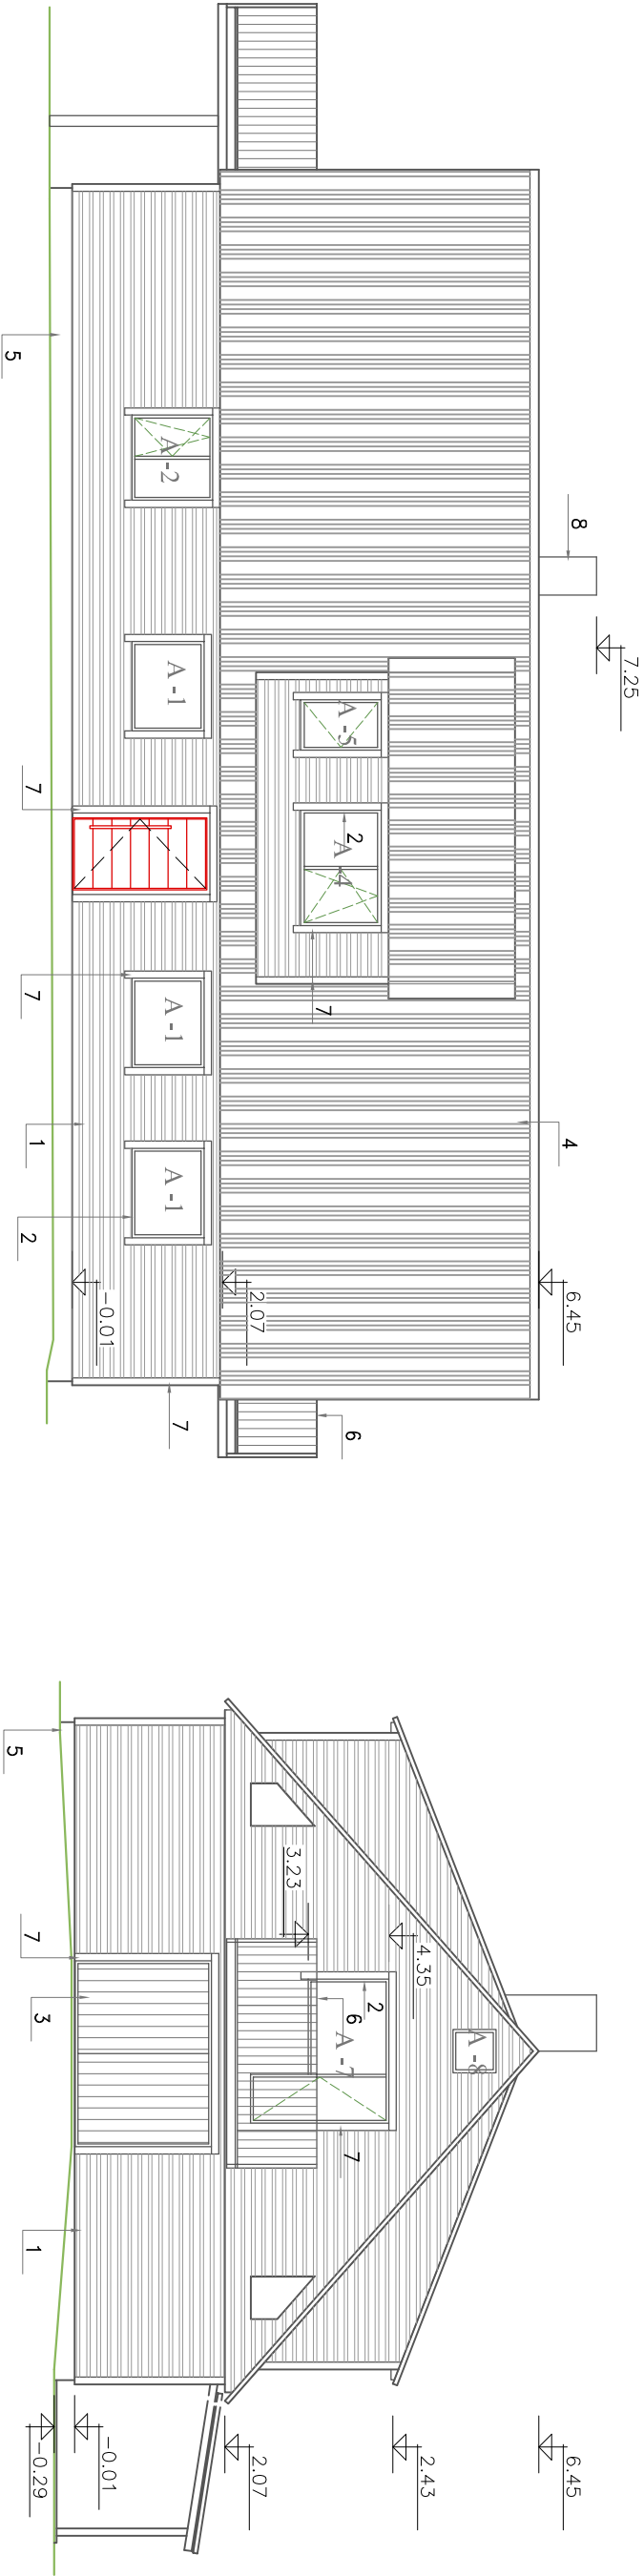

MATERJALID JA TOONID

1. horisont. puitvooder – kreemikas valge toon 507 Tikkurila
2. plastikaken – valge/klaas
3. puitvõrav (püstlaudis) – pruun toon 541 Tikkurila
4. eterniit – pruun
5. betoonsokkel – hall
6. puitpiire – pruun, toon 541 Tikkurila
7. pittedlaudad – pruun, toon 541 Tikkurila
8. silikaatteilis
9. puituks – pruun, toon 541 Tikkurila

Objekt: Elamu	Joonis	VAATED		Mõõt	Staadium	Töö nr. 11 - 15			
							1: 100	eelprojekt	
				Linnatee müü, Iipia küla, Pihla vald	Projekteerija	Raivo Kaseorg			
					Saarlase Vana				
MTR EEP000691		Vastutav insener	Raivo Kaseorg			AE-4			
Kotkapoja 6-1, Kuressaare		Telliija	Priit Tiitson						
Tel +372 51 62 088									