


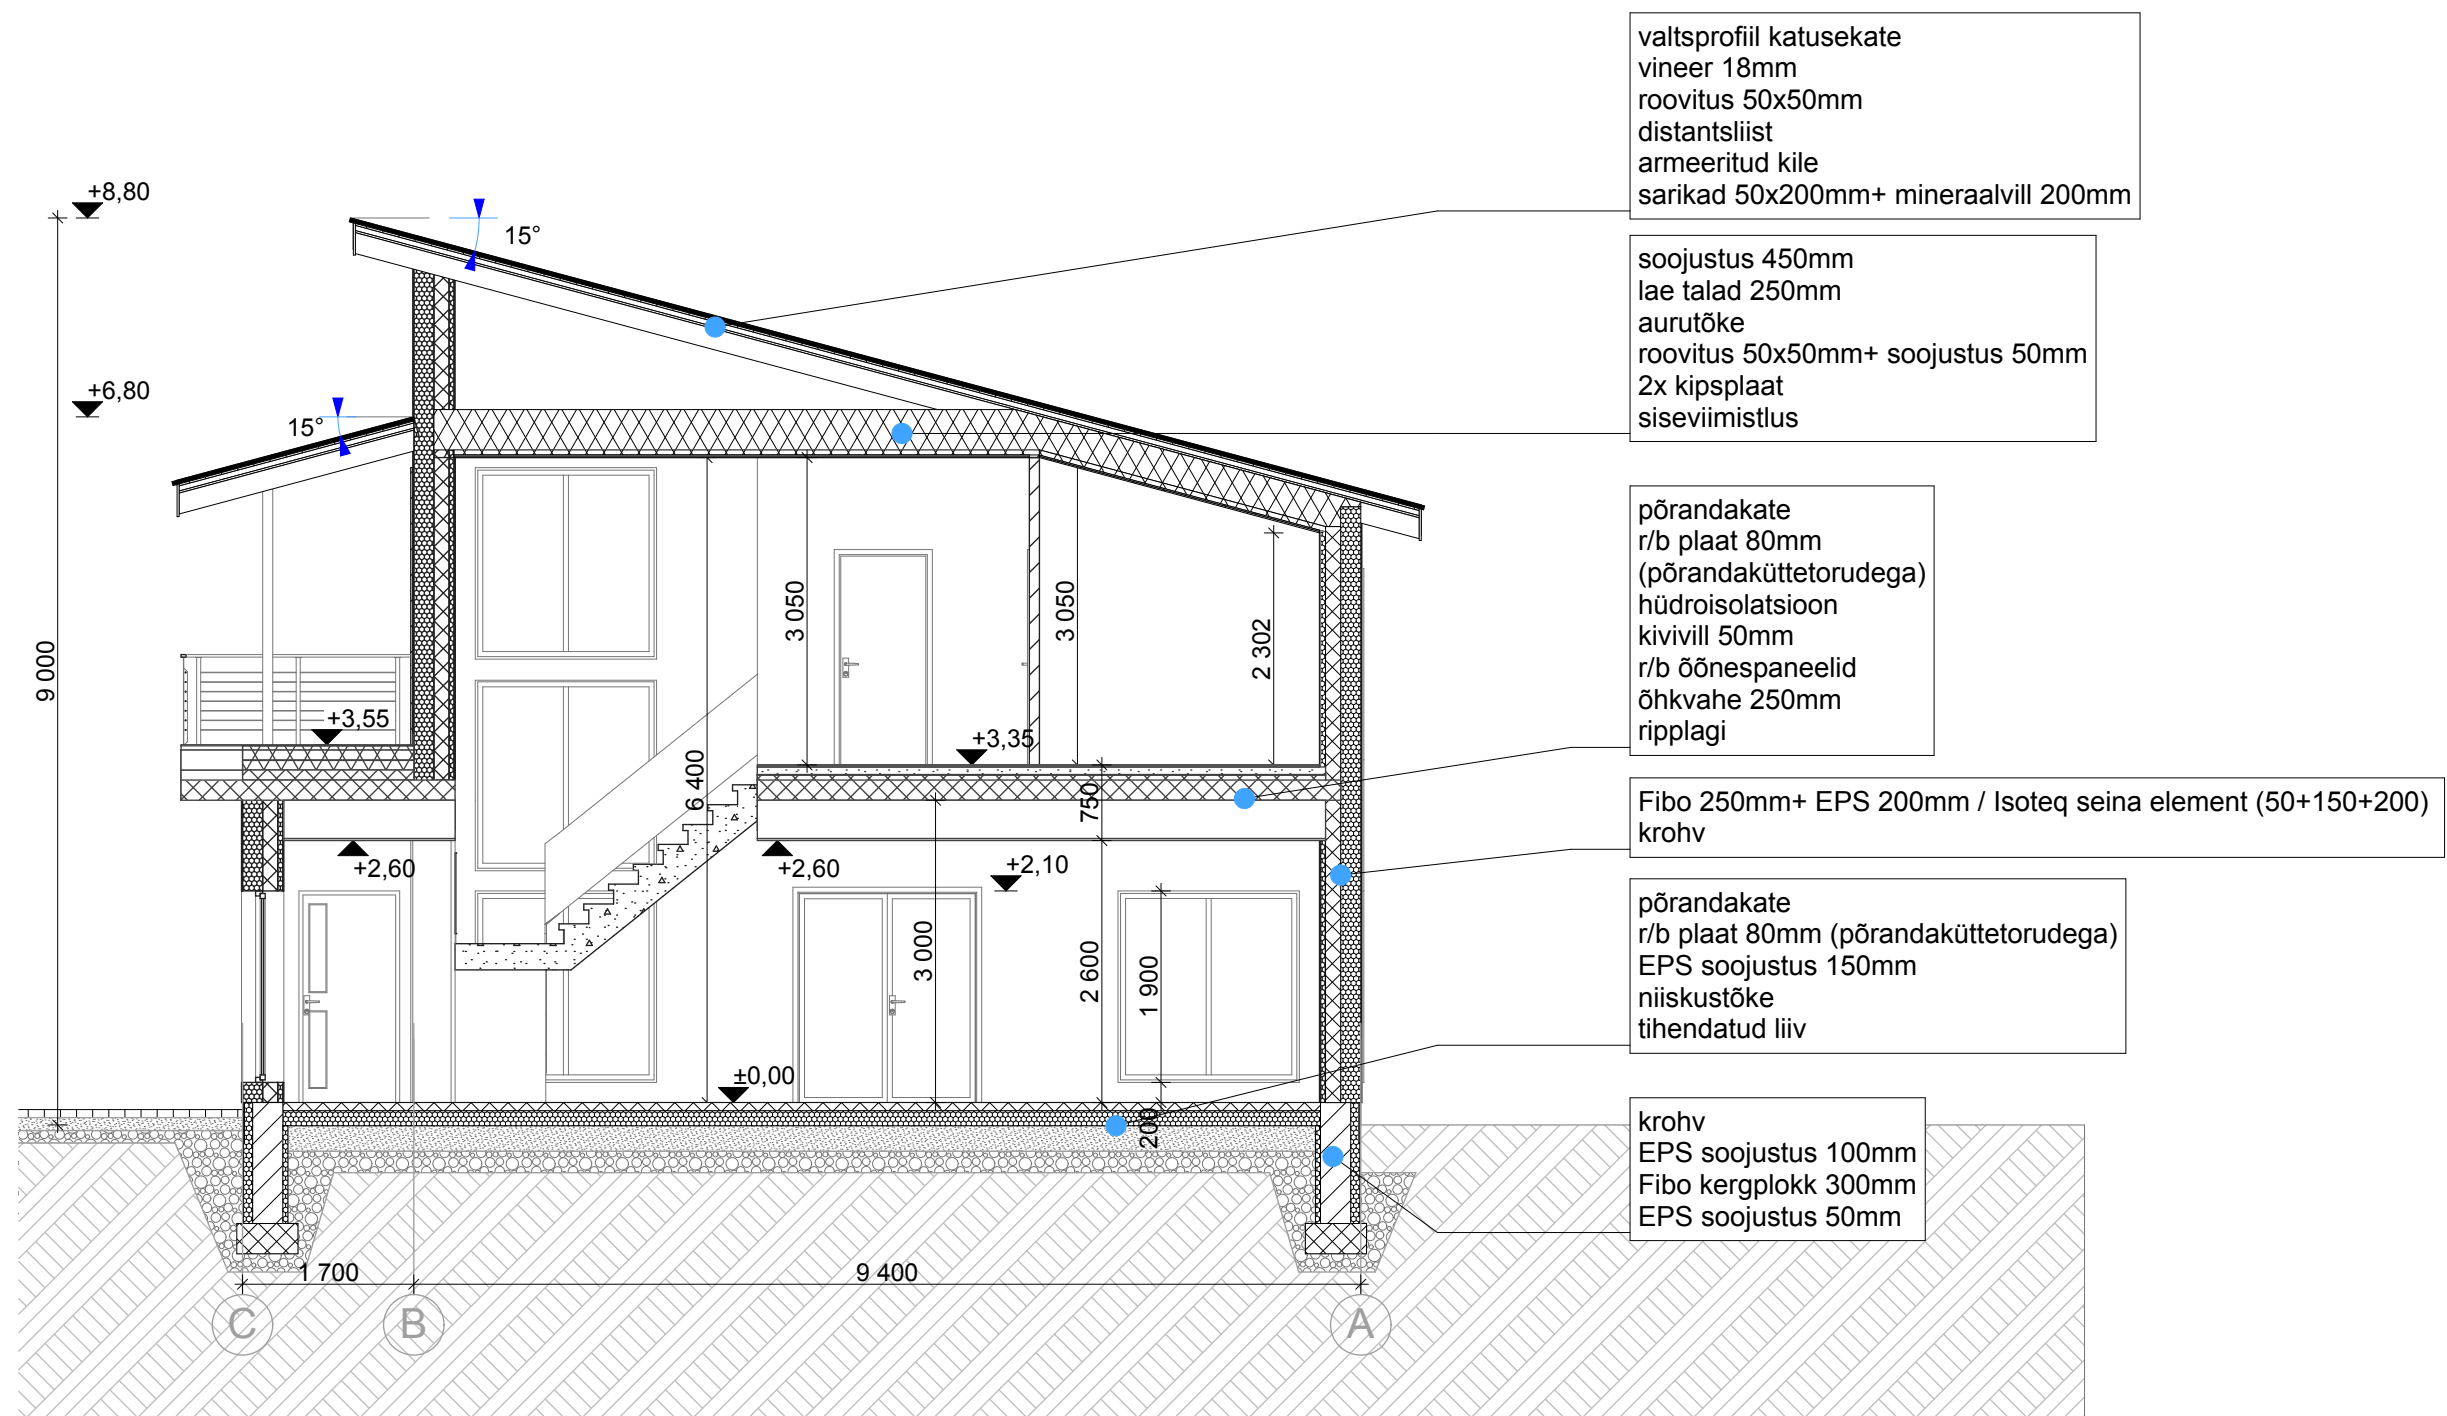

Objekti tellija	-	Objekt	Kahepereelamu		
Projekteerija	Evelin Paimets	Objekti aadress	- Saku alevik, Saku vald Harjumaa		
WUDU ARHITEKTID OÜ projekteerimine EEP002313		Harjumaa Tallinn 12916 Mustamäe tee 82-127 tel. 53426292		Joonise nimetus	LÕIGE L-1
Kuupäev	Staadium	Töö nr.	Joonise nr.	Mõõtkava	
14.04.2016	EP	10416	A-7	1:75	