


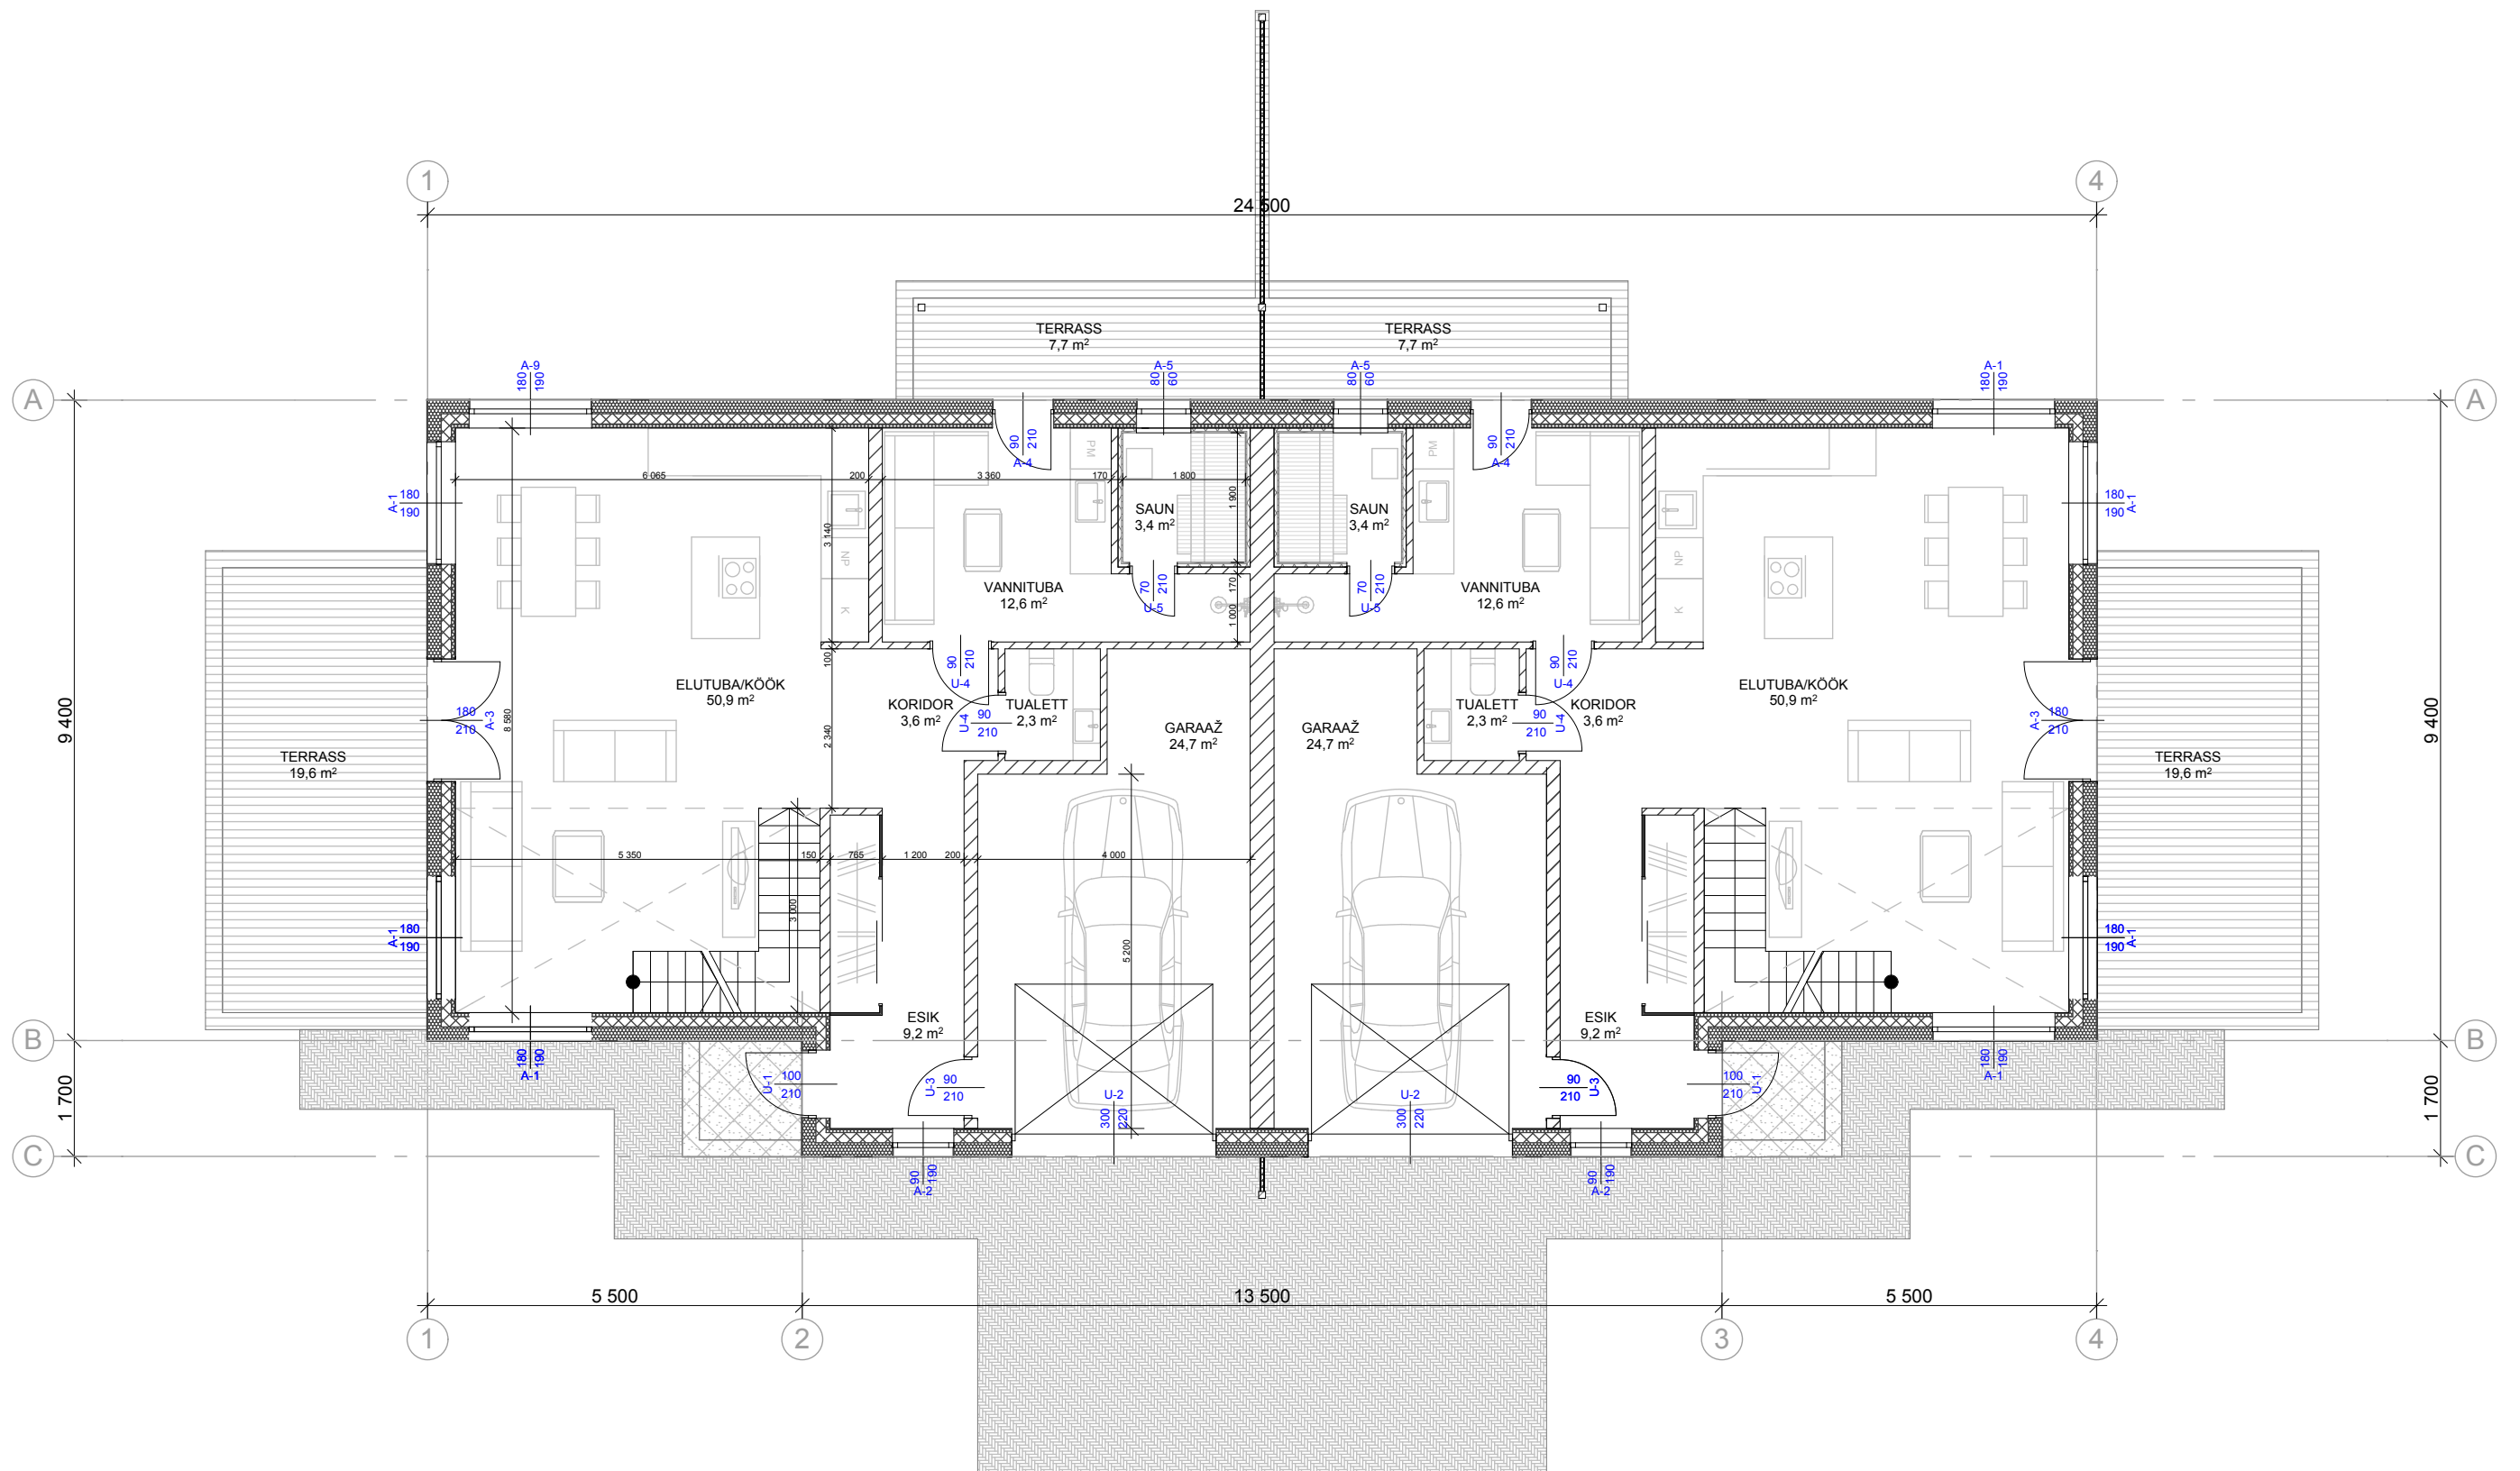

Objekti tellija		-		Objekt		Kahepereelamu	
Projekteerija		Evelin Paimets		Objekti aadress		- Saku alevik, Saku vald Harjumaa	
WUDU ARHITEKTID OÜ projekteerimine EEP002313		Harjumaa Tallinn 12916 Mustamäe tee 82-127 tel. 53426292		Joonise nimetus		PÕHIKORRUSE PLAAN	
Kuupäev	Stadium	Töö nr.	Joonise nr.	Joonise nimetus		Möötkava	
9.03.2016	EP	10416	A-3			1:100	