



VAADE HOOVIST

SIPRE KÕRVALHOONE
Taastamisprojekt M 1:100

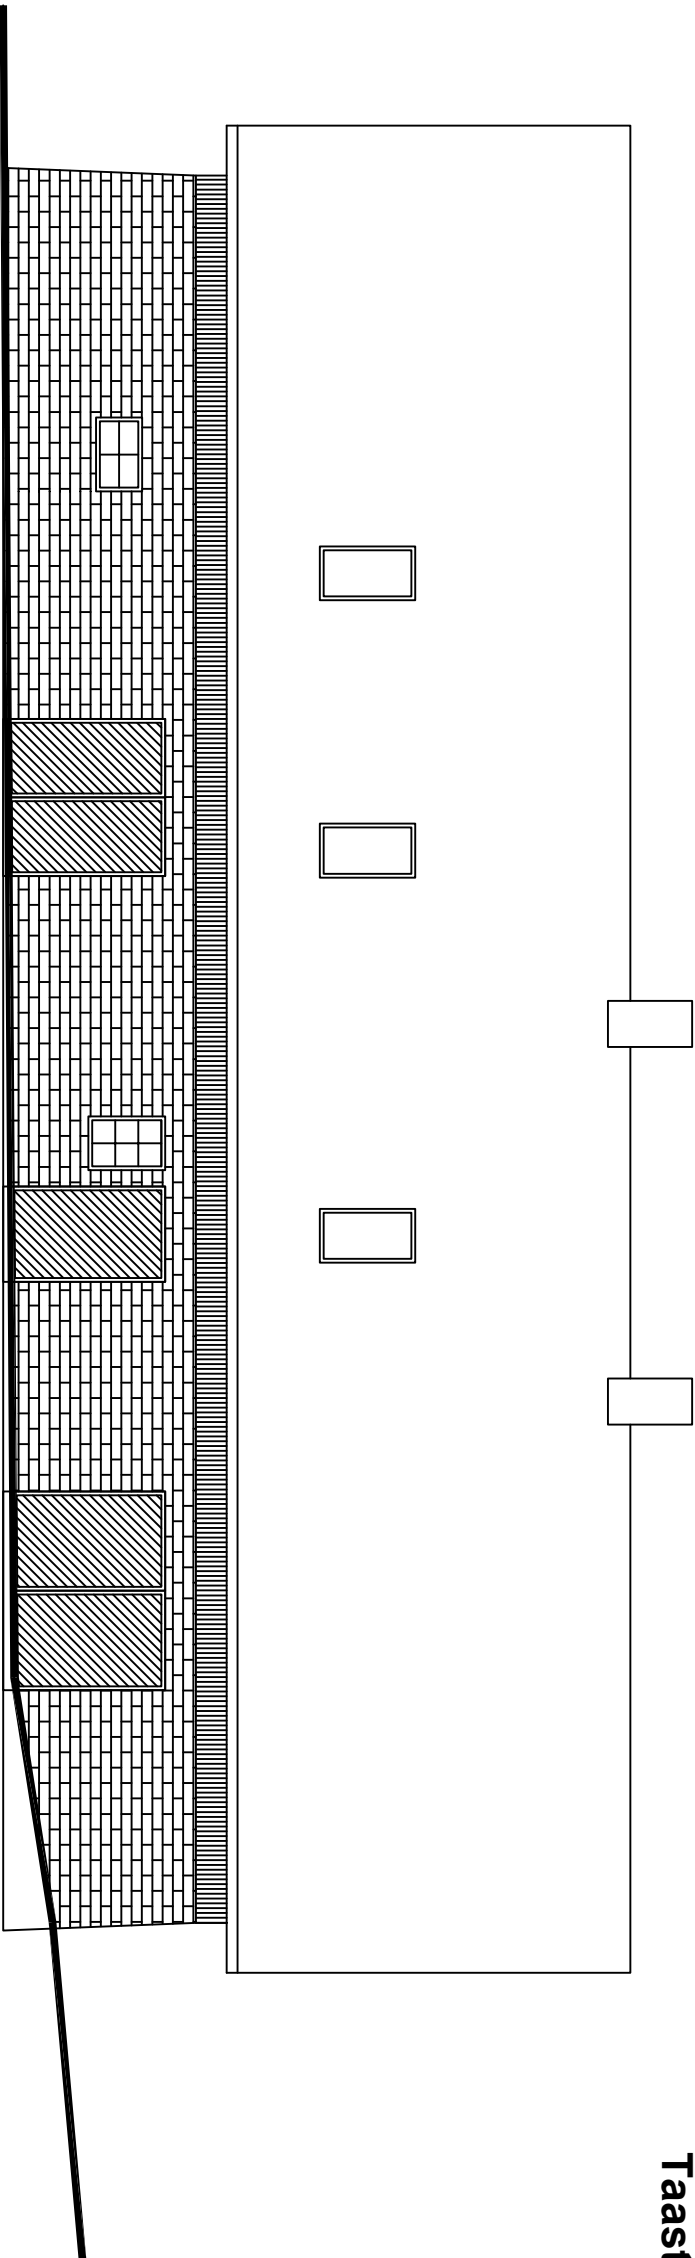

VAADE TEE POOLT

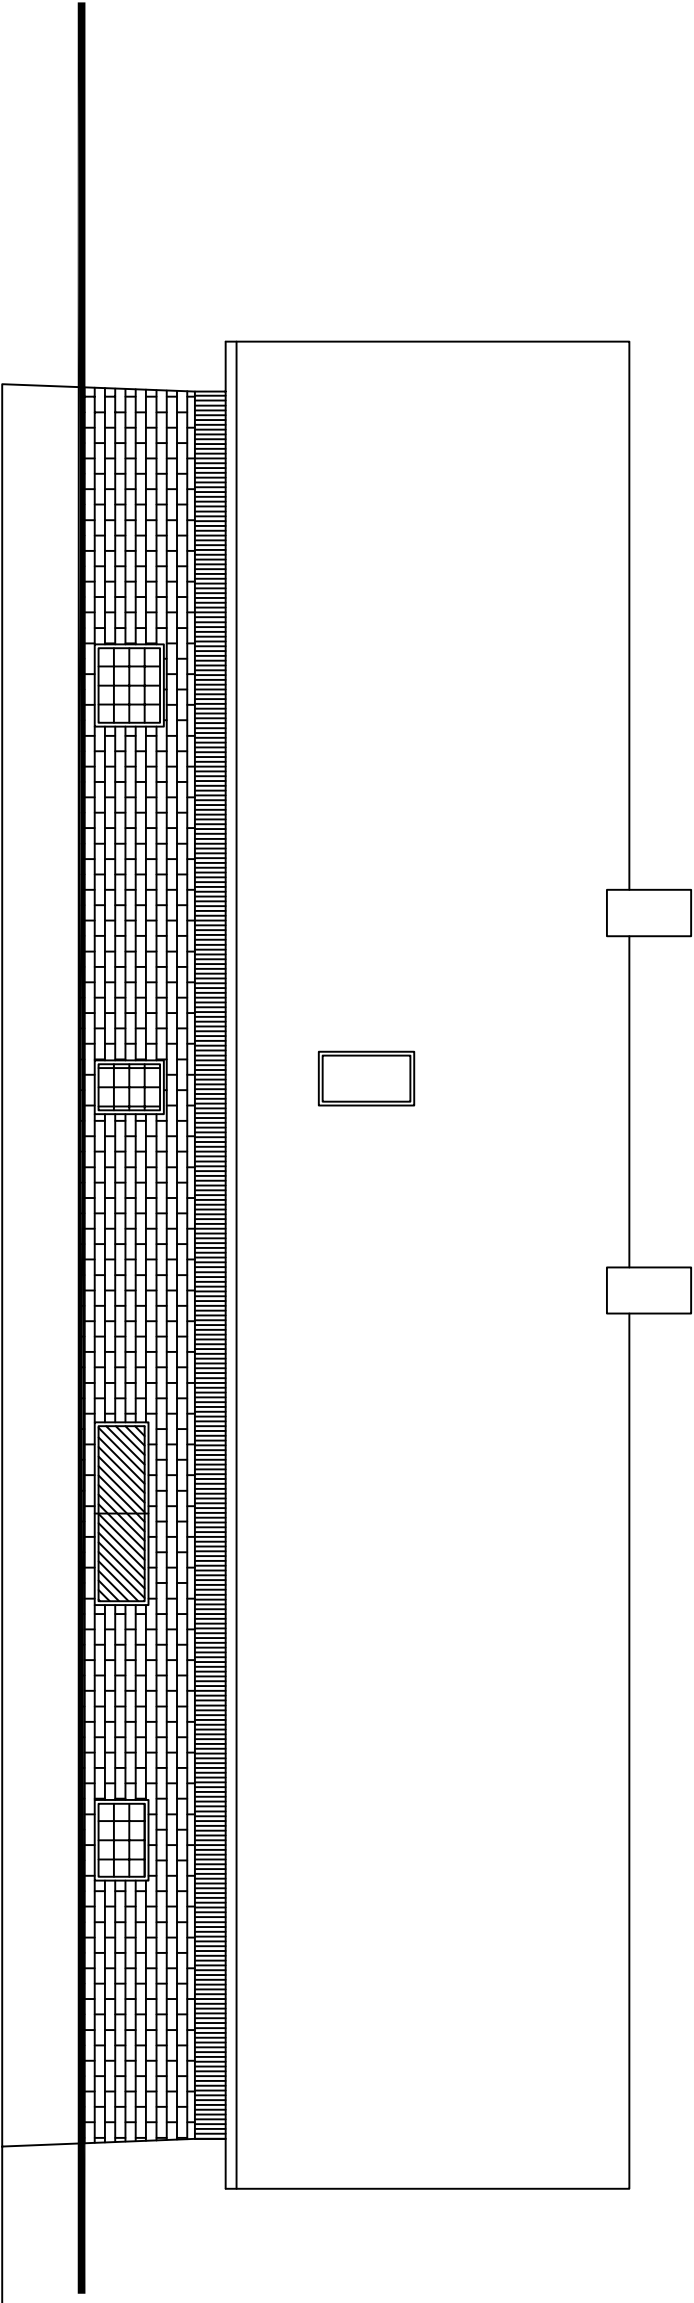

ADDRESS: SIPRE MÜ, AVISPEA KÜLA, VÄIKE-MAARJA VALD, LÄÄNE-VIRU MAAKOND		OBJEKT:	SIPRE KÕRVALHOONE		PROJEKT:	TAASTAMISPROJEKT		JOOINIS:	
OMANIKUTELLUA:		SIPRE KURVET		TÖÖ TEOSTAJA:		Kuba Arhitektid OÜ		VAATED	
ARHITEKT:		V. TOOMINGAS		Koduata tee 7, Harkujärve, Harku vald, 76912		TÖÖ NR:		MÕÖT:	
MTR:		EEP000911		reg. nr. 11307078, ab.kubba@gmail.com, +372 56 456 870		STADIUM:		JOOINISE NR:	
						EP		4	
						VALJATRÜKI KUPAEV:			

