


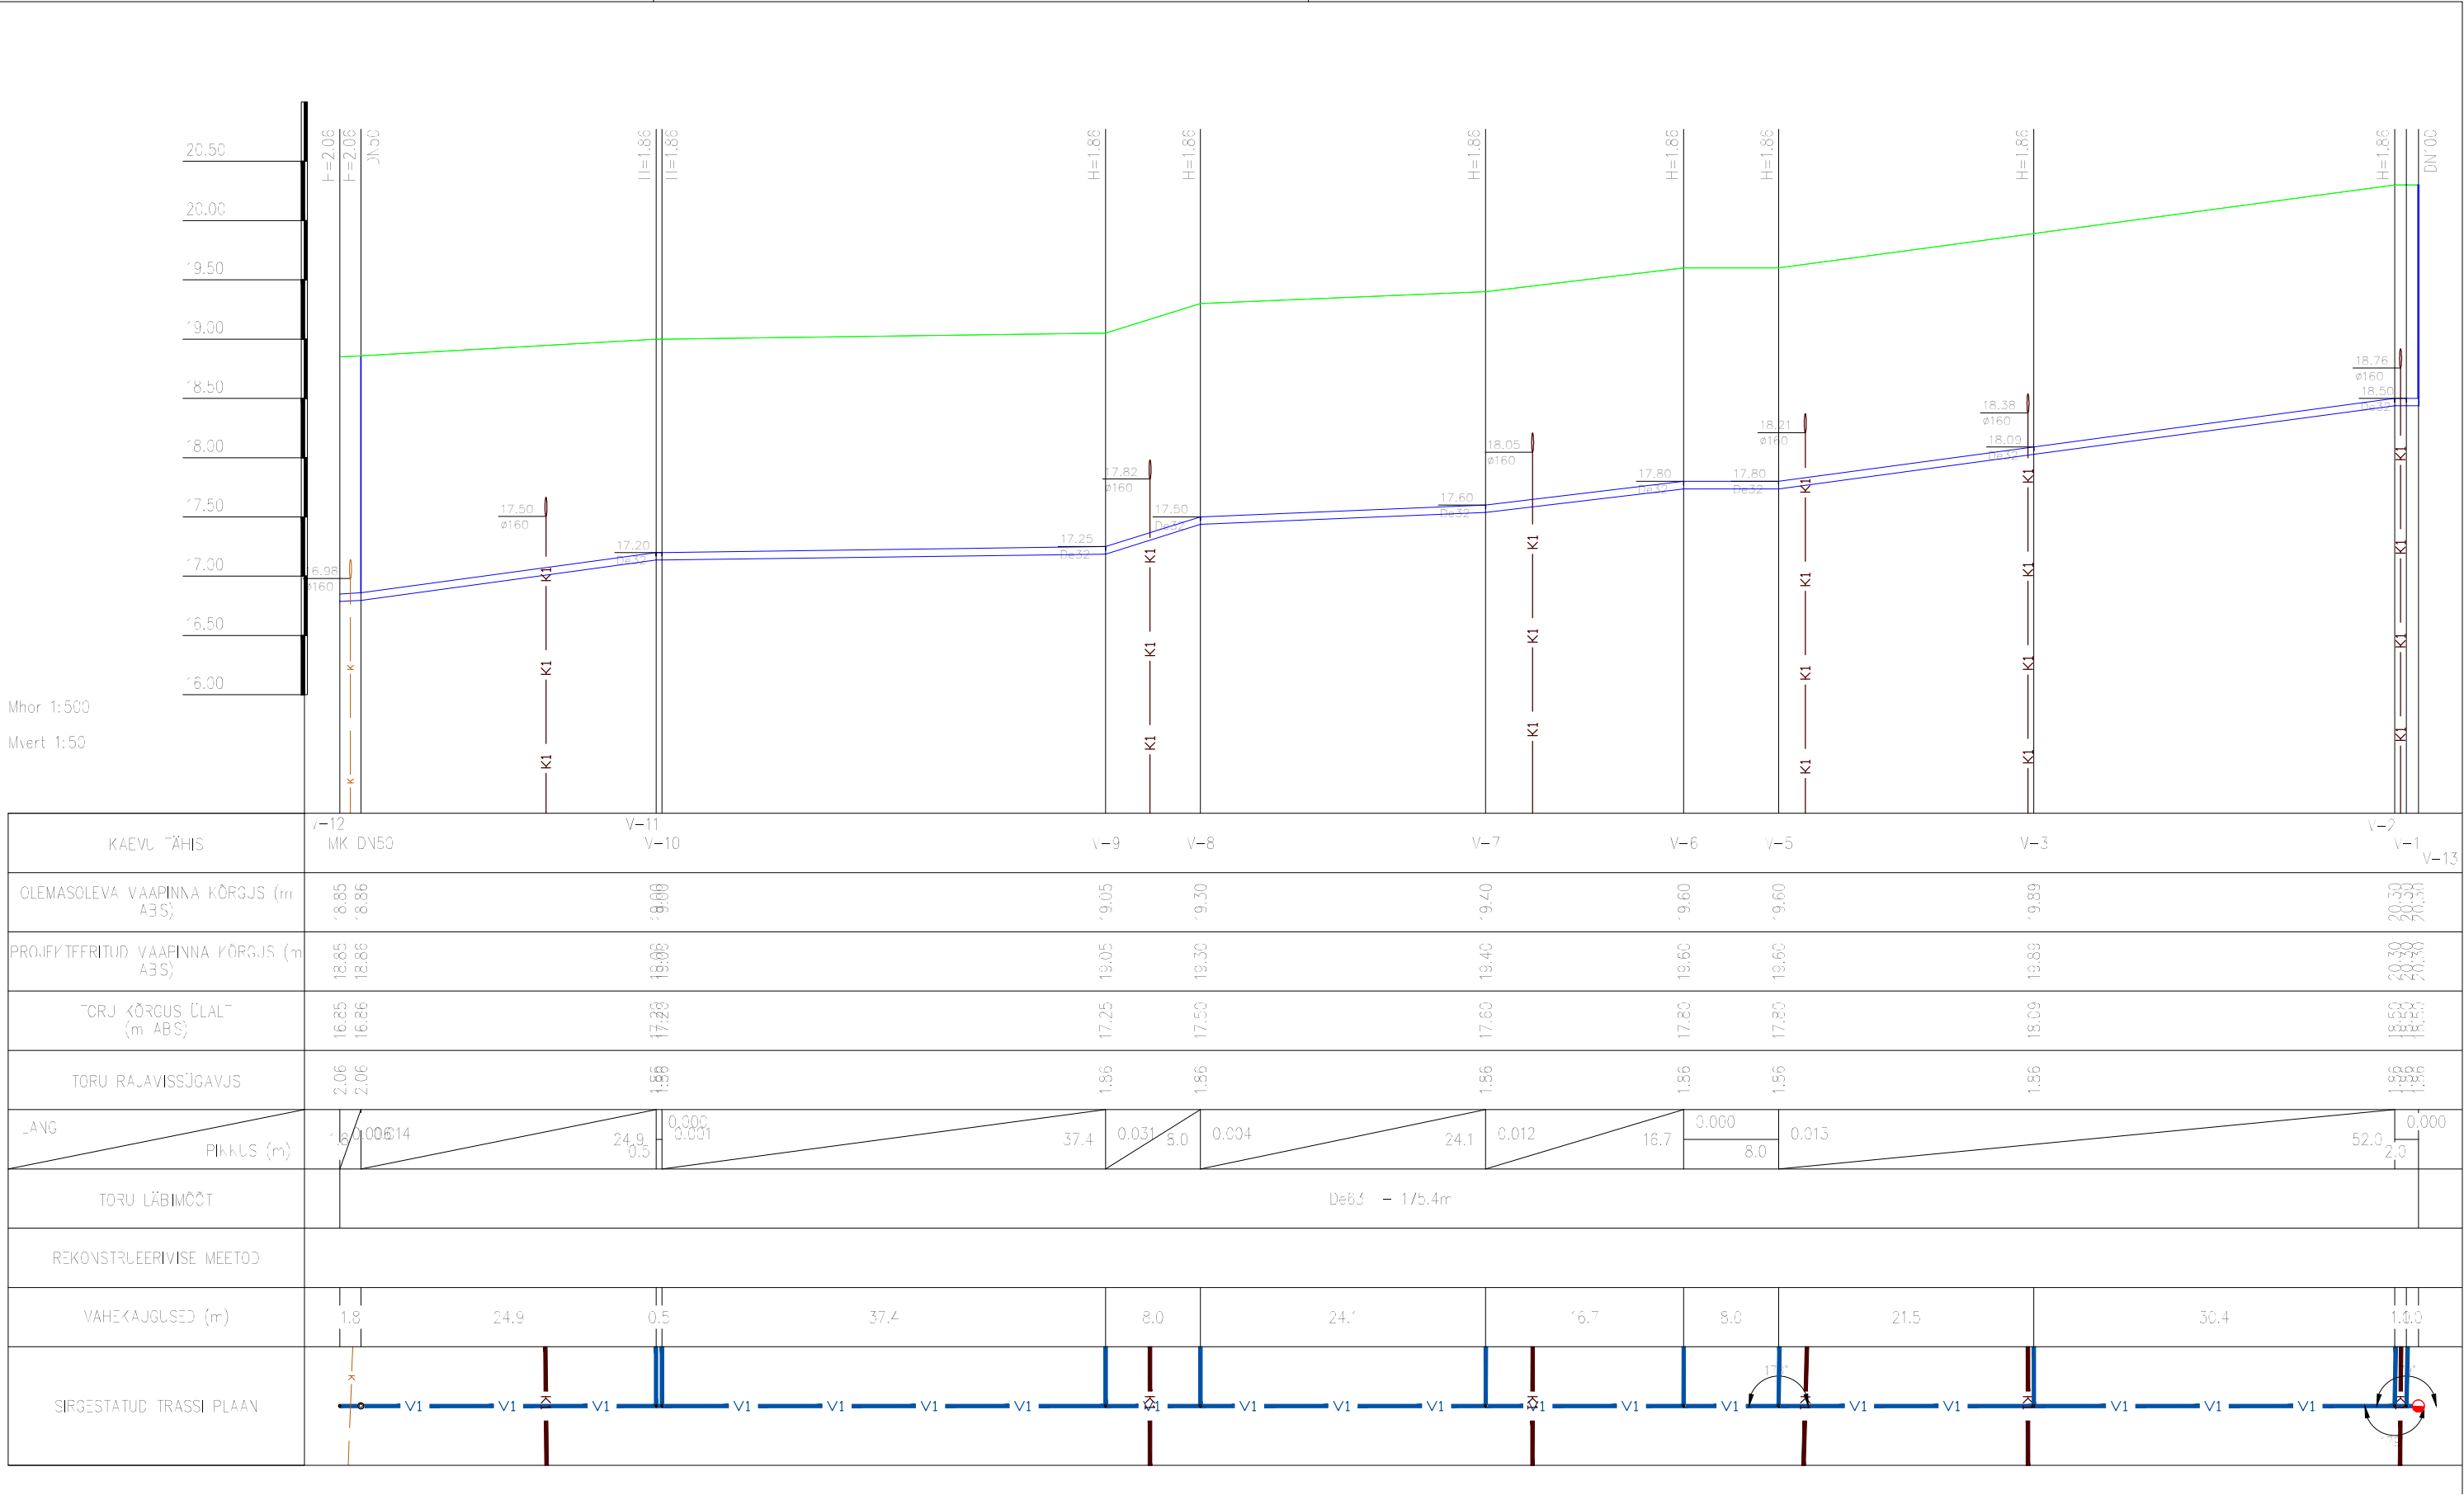

- Kanalisatsiooni kontrollkaev
- ⊕ Kanalisatsiooni vaatluskaev
- Kapega siiber
- K1 Projekteeritud kanalisatsioonitoru (ühiskanalisatsioonitoru)
- V1 Projekteeritud veetoru (ühisveevärgi toru)
- K Ol. olev kanalisatsioonitrass
- V Ol. olev veetrass
- W1 Proj. madalpingekaabel

			Joonis	Pikiprofiil VEETORUSTIK	Mõõtkava	M 1:500 A3/A2
			Fail	27.04.16 KV-091-15-PP-VVK-1-5.dwg	Kuupäev	02.2016