


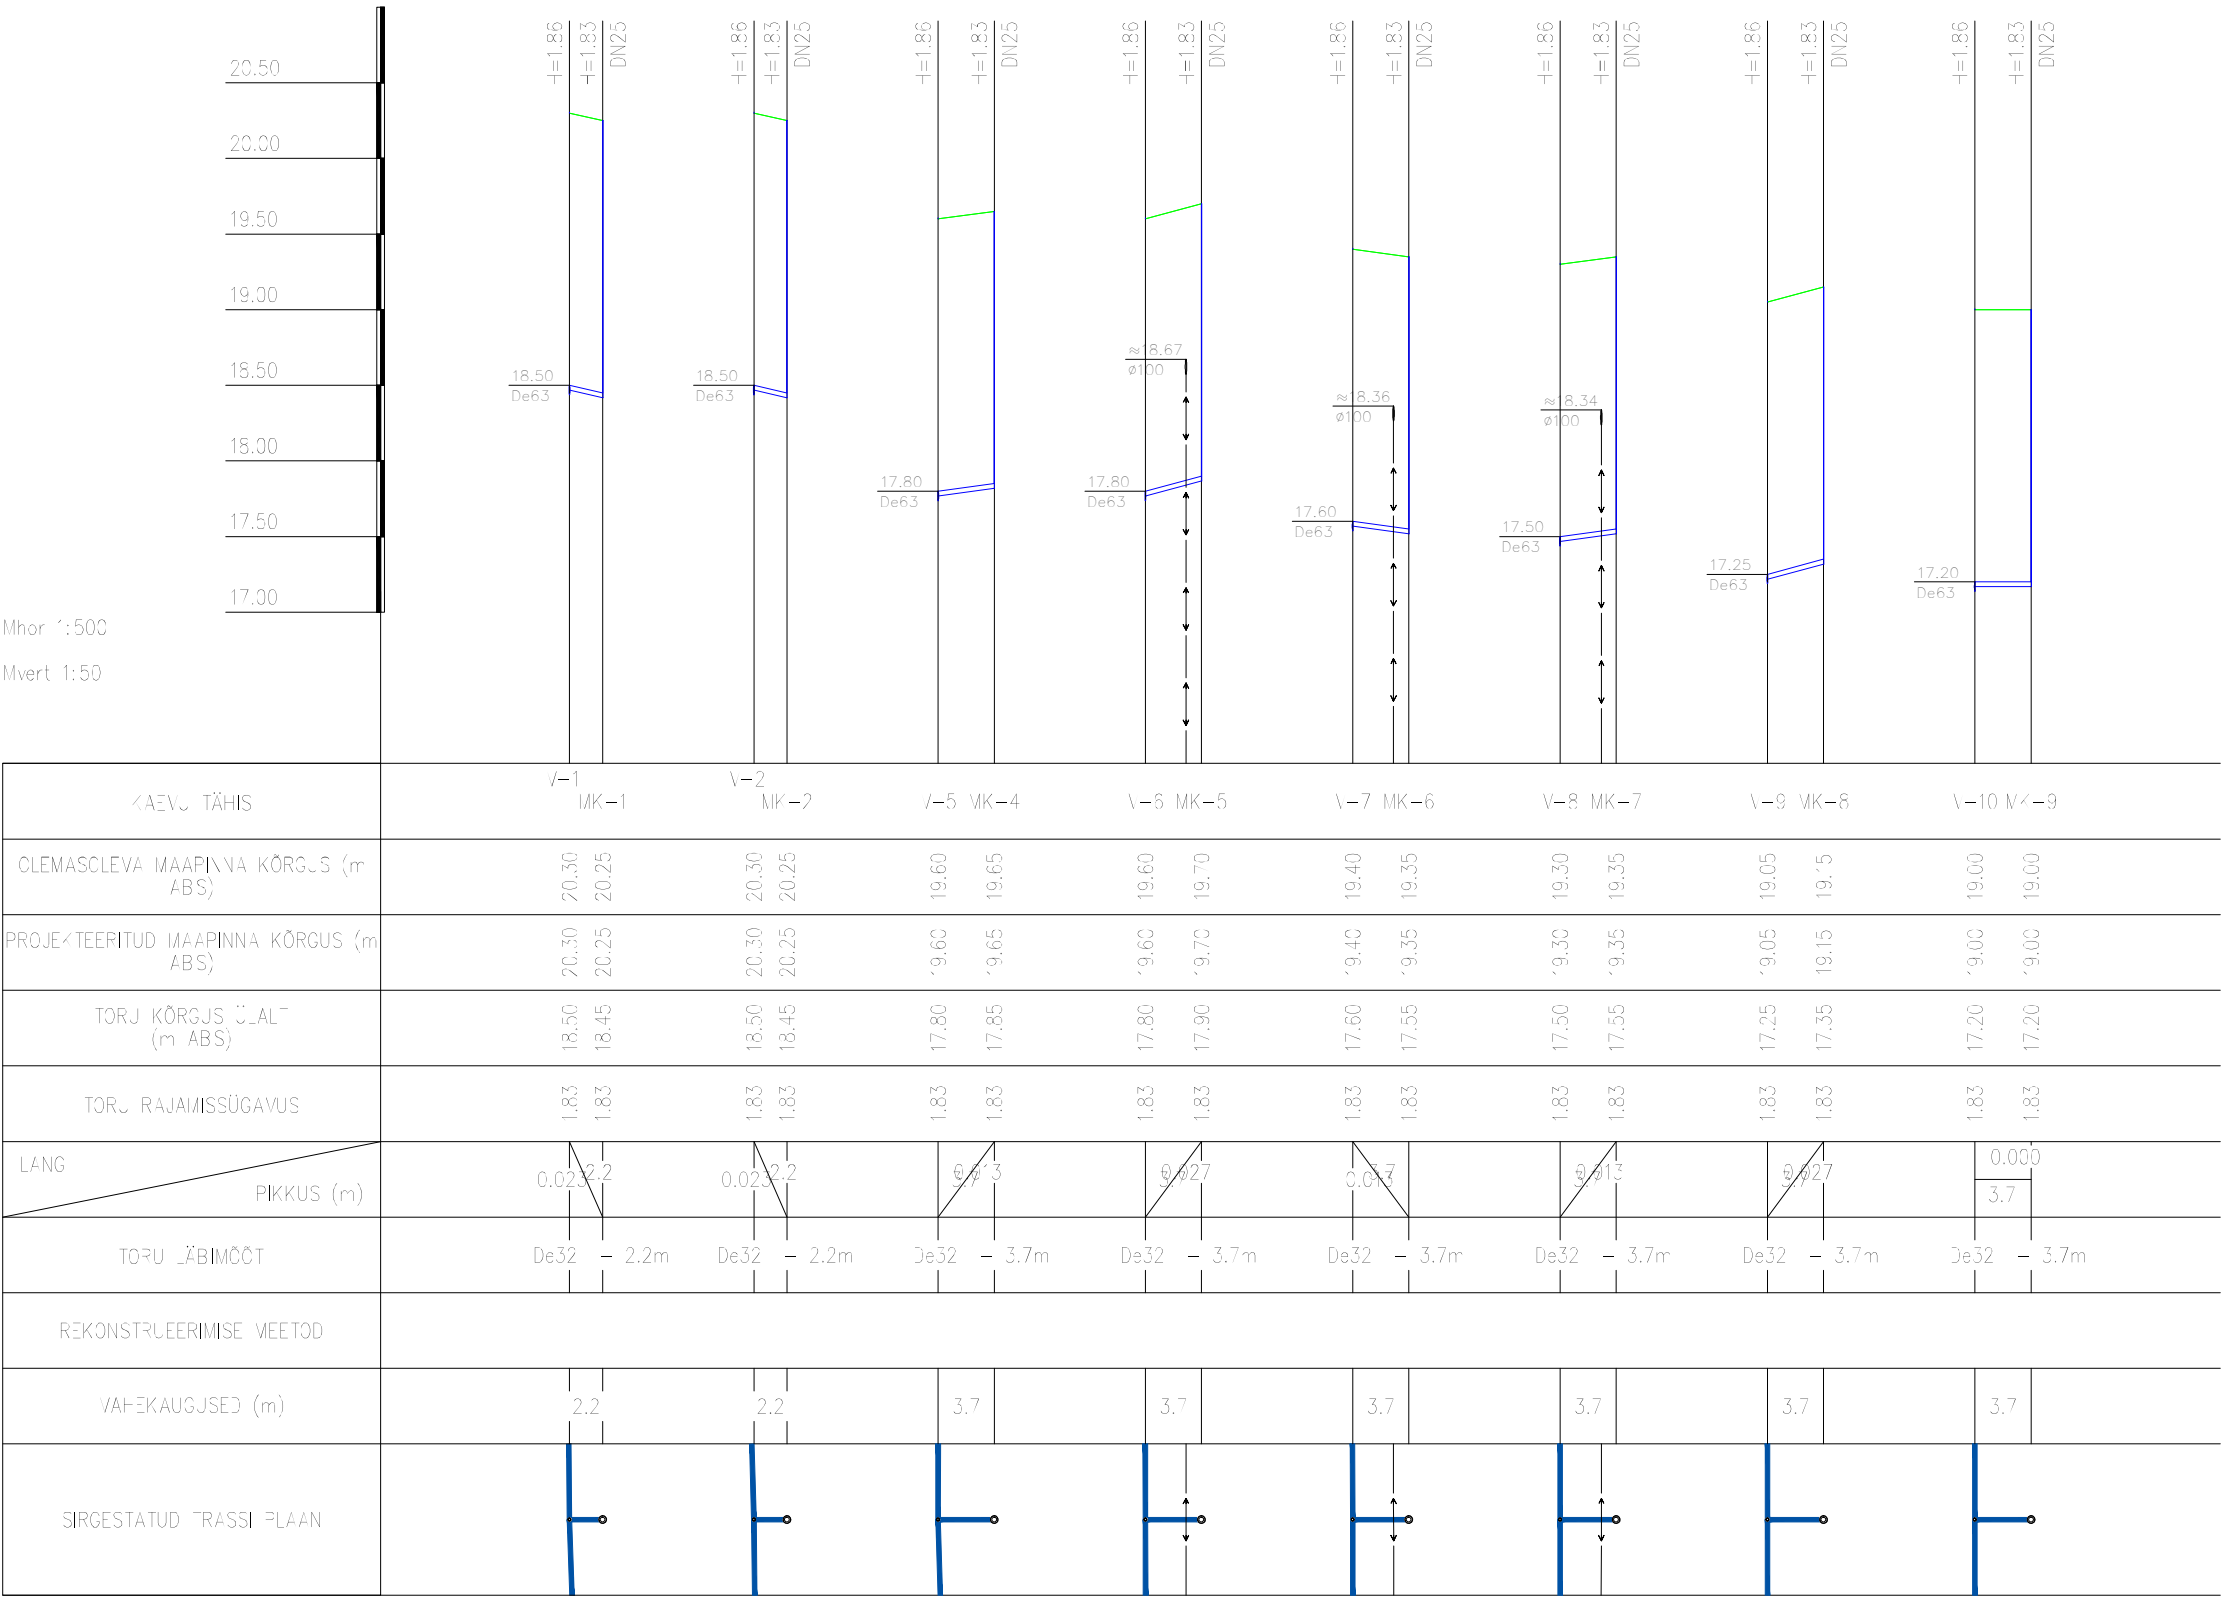

- Kanalisatsiooni kontrollkaev
- ⊕ Kanalisatsiooni vaatluskaev
- Kapega siiber
- K1 Projekteeritud kanalisatsioonitoru (ühiskanalisatsioonitoru)
- V1 Projekteeritud veetoru (ühisveevärgi toru)
- K Ol. olev kanalisatsioonitrass
- V Ol. olev veetrass
- W1 Proj. madalpingekaabel