


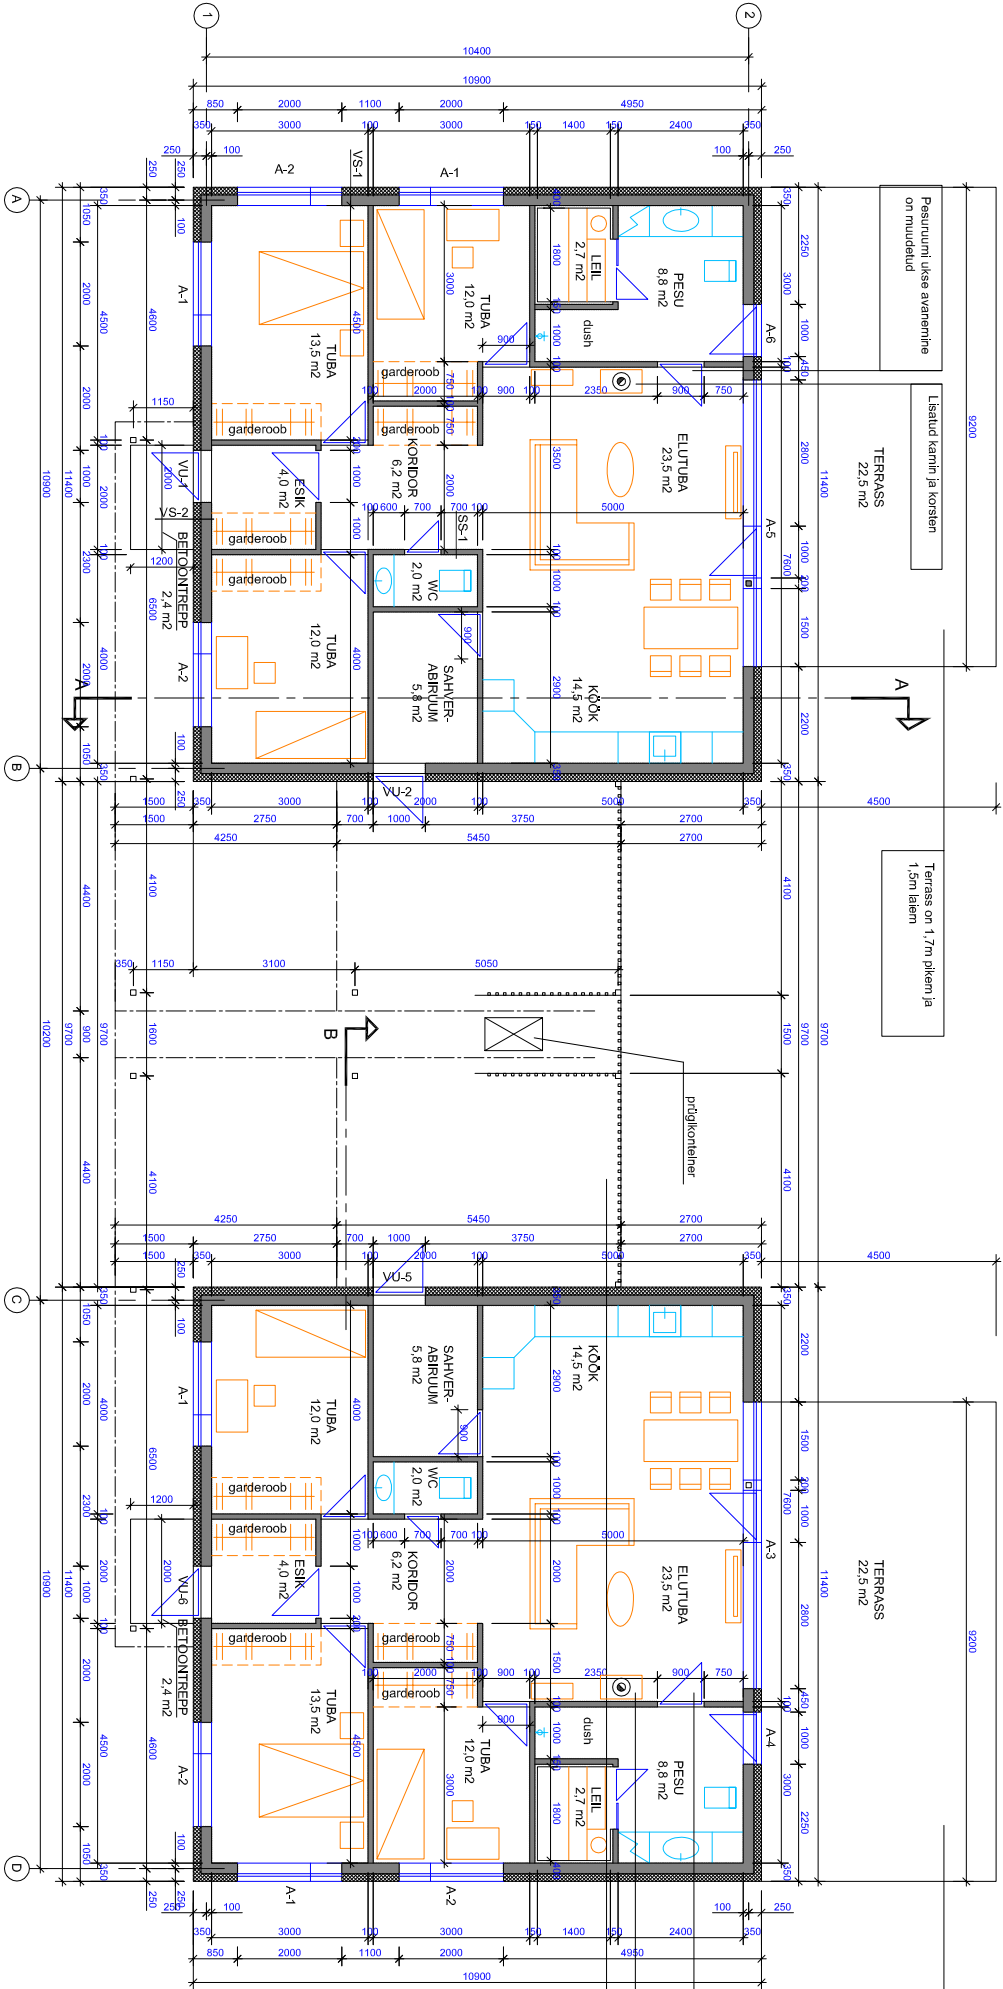

VS-1

VALSIVIMISTLUS KROHV

SOOJUSTUS 150MM

VÄKEP LOKK 200MM

SISEVIMISTLUS KROHV

VS-3

VALSIVIMISTLUS HOR. LAUDIS

PÜTKROHVS

KL-1

KÄTUSEKATE PROFILPLEKK "CLASSIC"

ROOVID

DIET.LATID 25X50MM

HINGAV ALUSKATE

FERRI DLEMANE VÕO

TULETÖKE VÕO AL. RÄÄSTIA OSAS (VT.LOIGE)

VS-2

VALSIVIMISTLUS HOR. LAUDIS ROOVIDEL

SOOJUSTUS 150MM

VÄKEP LOKK 200MM

SISEVIMISTLUS KROHV

SS-1

SISEVIMISTLUS

VÄKEP LOKK 100MM

SISEVIMISTLUS

VL-1

TULETÖKE

SOOJUSTUS PUSTEVALL MIN.500MM

AURUTÖKE

METALLPROFIL

KIPSPLAAT 2X13MM

SISEVIMISTLUS

PL-1

PORANDKATE 15.20MM

AKREERUD ELAKTIVDAMENT

HÜDRUSOLATSOONKALE

VÄHIVOLAST ÜBEREKS 2X5.20MM

THENDATUTUS 15X15MM 300MM

THENDATUD MINERVALE ALUS

Terrass on 1,7m pikern ja 1,5m laiem

Terrass 22,5 m²

Peasuruumi ukse avanemine on muudetud

Lisatud kardin ja koosten

Peasuruumi ukse avanemine on muudetud

Puidust võrsein on liigutatud 0,5m maha tagumise külje poole

MÄRKUSED:

KONSTRUKTSIOONIDE KIRJELDUSED ERALDI LEHEL.

RÄPPLAED TULEB TÄPSUSTADA SISEKUNJUNDUSPROJEKTI OSASI

KOMMUNIKATSIOONI TORUDE JA AVADE ASIKOHAD TÄPSUSTADA

MÄRKADES RUUMIDES KÄITAKSE SEENNISKUSTOKEGA JA PÄIGALDATAKSE KERAMILL. PLAADID.

KONSTRUKTIIVSE LAHENDUSE KOHTA TULEB KOOSTADA TÖÖLOOJUNISED.

ERNEVISED LOONSTEIL JÄRVA SELETUSKIRJAS TULEB TÄPSUSTADA PROJEKTI AUTORIGA.

EHTTAA POOLT KONTROLLUDA KOIGI MATERJALIDE VÄALIKE SERTIFIKAATIDE OLEMASOLU.

KÖIK MATERJALID PÄIGALDADA VASTAVALT TOOTJAFIRMA ETTEKIRJUTUSTELE.

MATERJALIDE ASENDUSED KOOSKOLASTADA PROJEKTI AUTORIGA.

KÖIK MÖÖBUD KONTROLLUDA KOHPEVALI

NR	KÄRPAE/	NIM	SELETUS