



Sõlm S-7

1:5

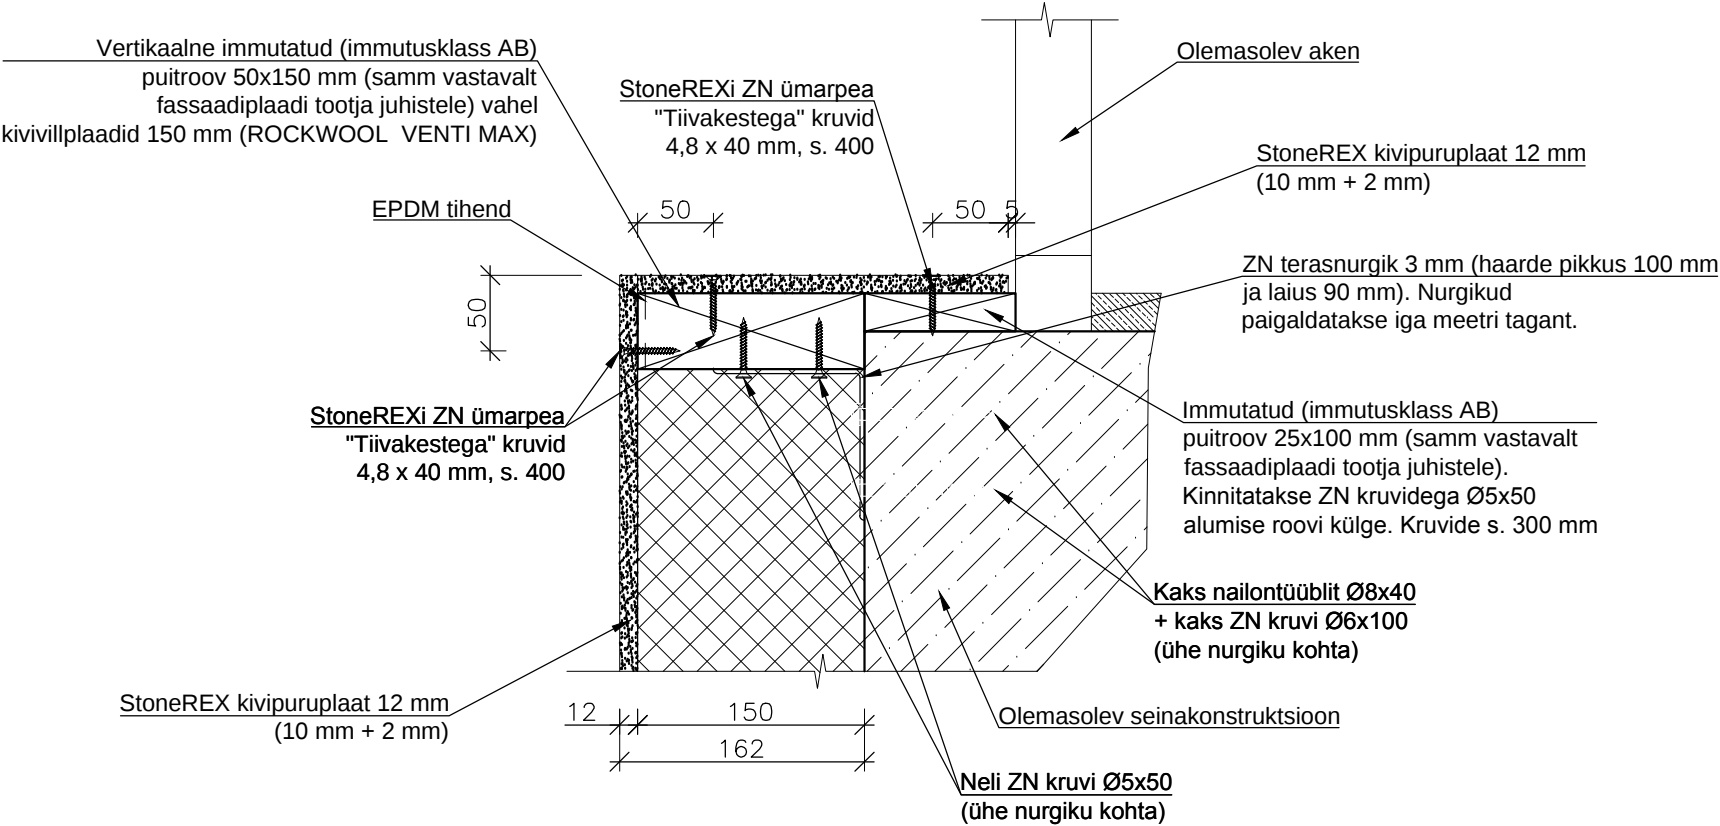

Sõlm S-8

1:5

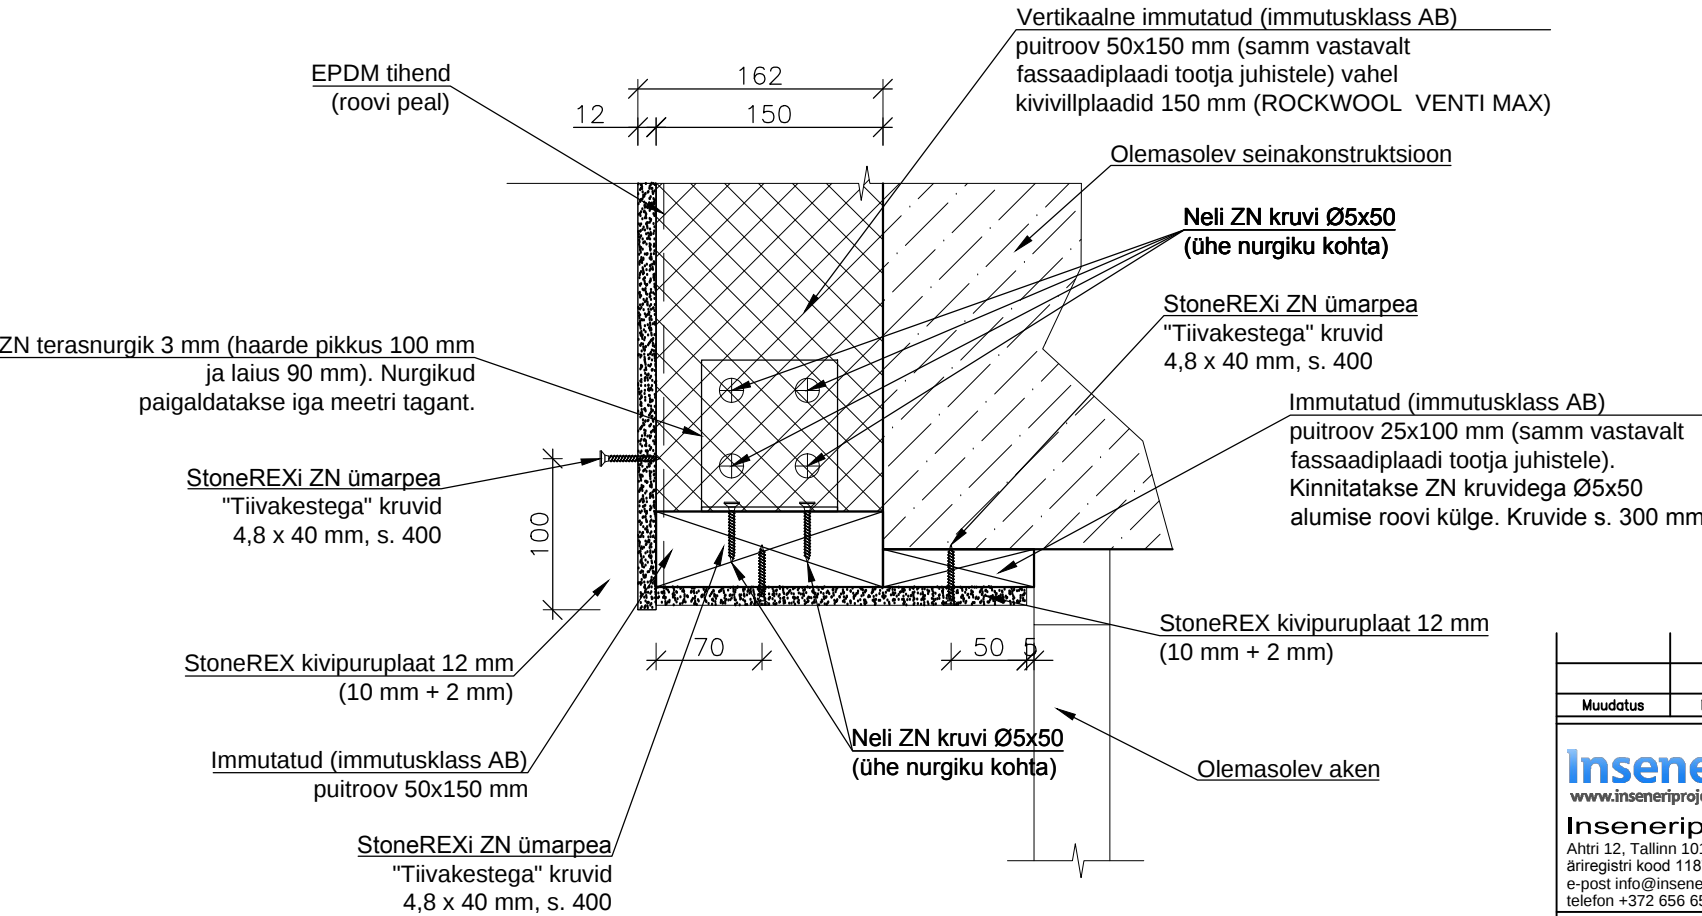

Märkused vaata joonis EK-101

Muudatus		Teostas	
Muudatuse kirjeldus		Kuupäev	
InseneriProjekt www.inseneriprojekt.ee Inseneriprojekt OÜ Ahtri 12, Tallinn 10151, Harjumaa äriregistri kood 11877999 e-post info@inseneriprojekt.ee telefon +372 656 6553		Projekti staadium: Eelprojekt	
Projekti juht: Taavi Freirik		Projekti osa: Fassaadi renoveerimine	
Vastutav insener: Kristjan Teearu		Töö number: 1518	Objekti number: 01
Insener: Rasmus Paulus		Joonise number: EK-108	Muudatus:
		Mõõtkava: 1:5	Kuupäev: 28.12.2015
Käesolev dokument on INSENERIPROJEKT OÜ intellektuaalne omand mille loata kasutamise ja kopeerimine on keelatud			