



Sõlm S-9

1:5

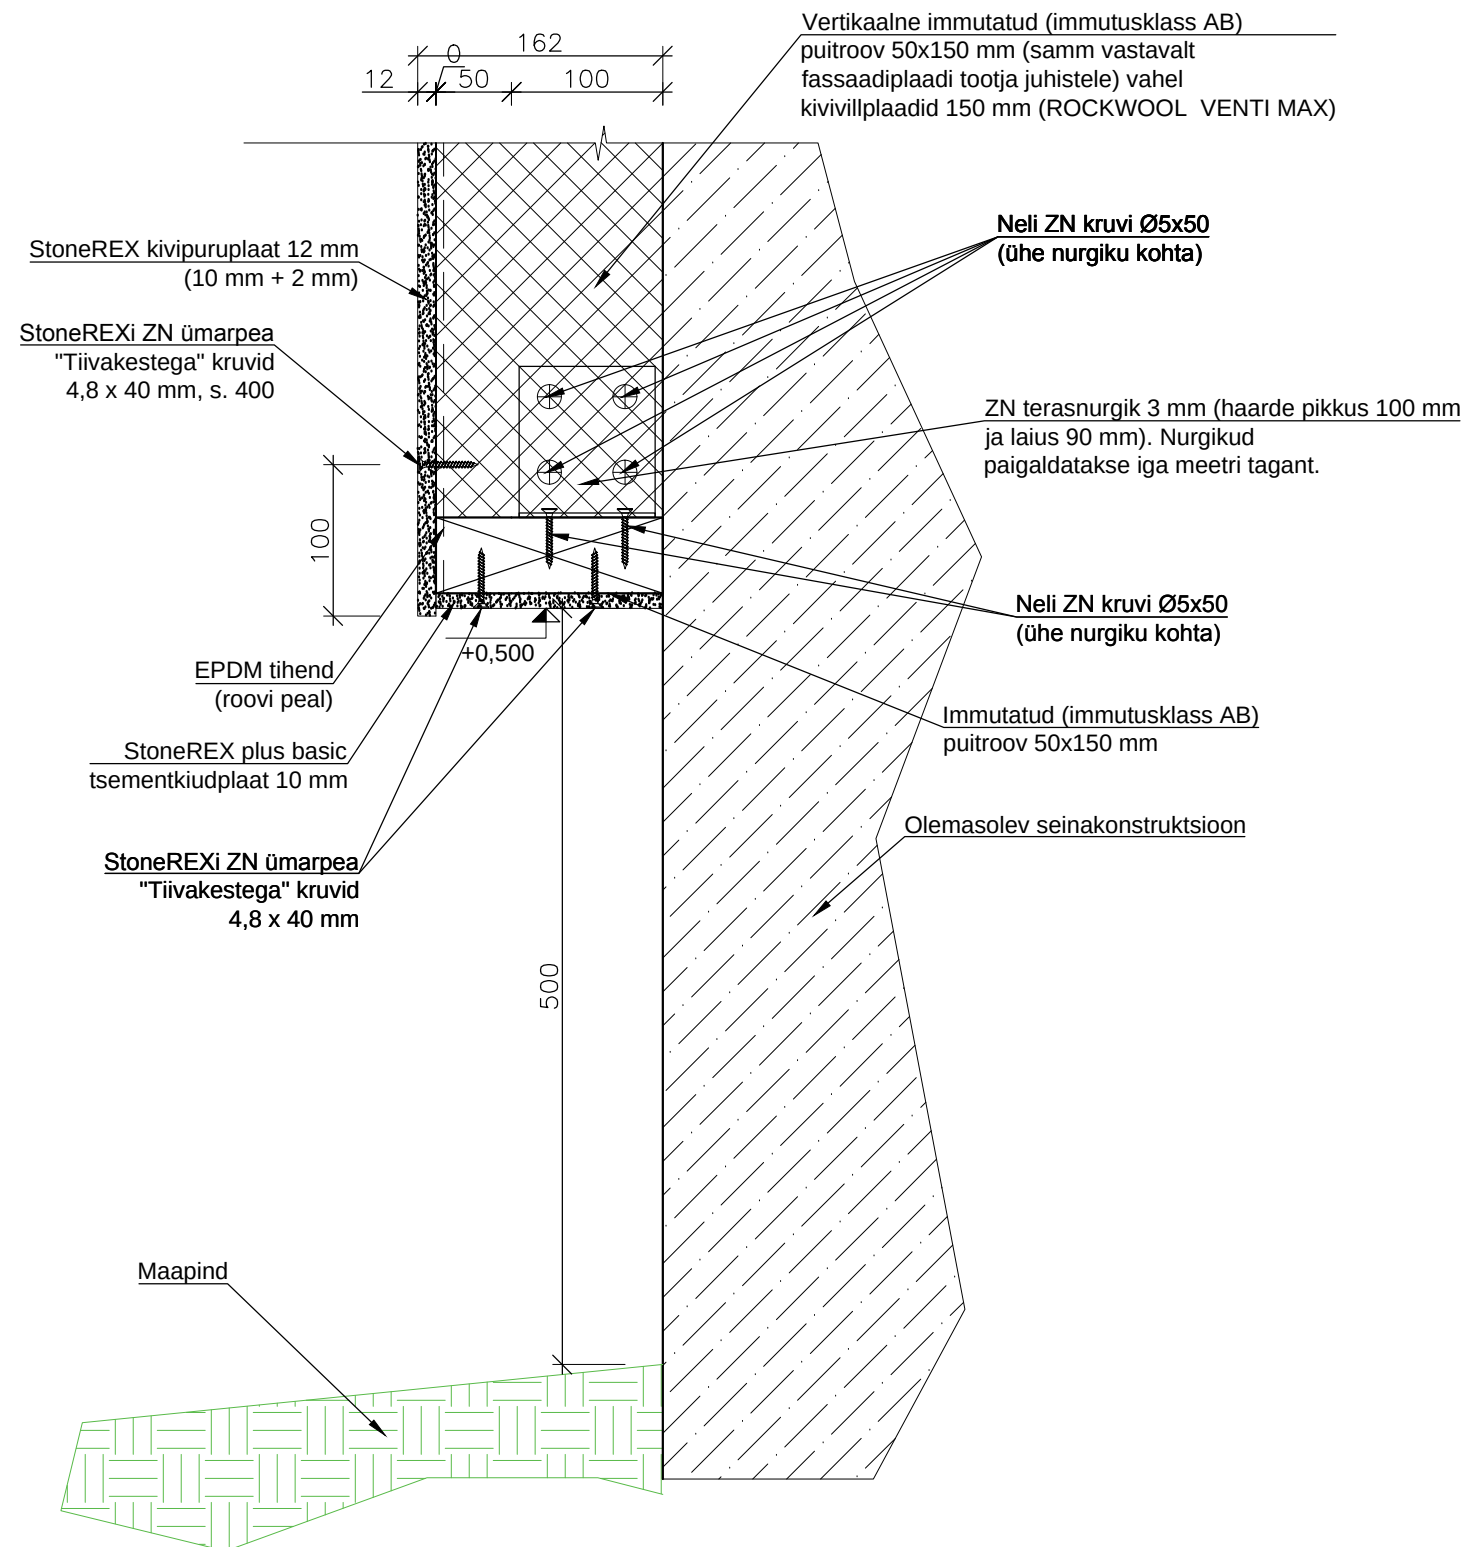

Sõlm S-10

1:5

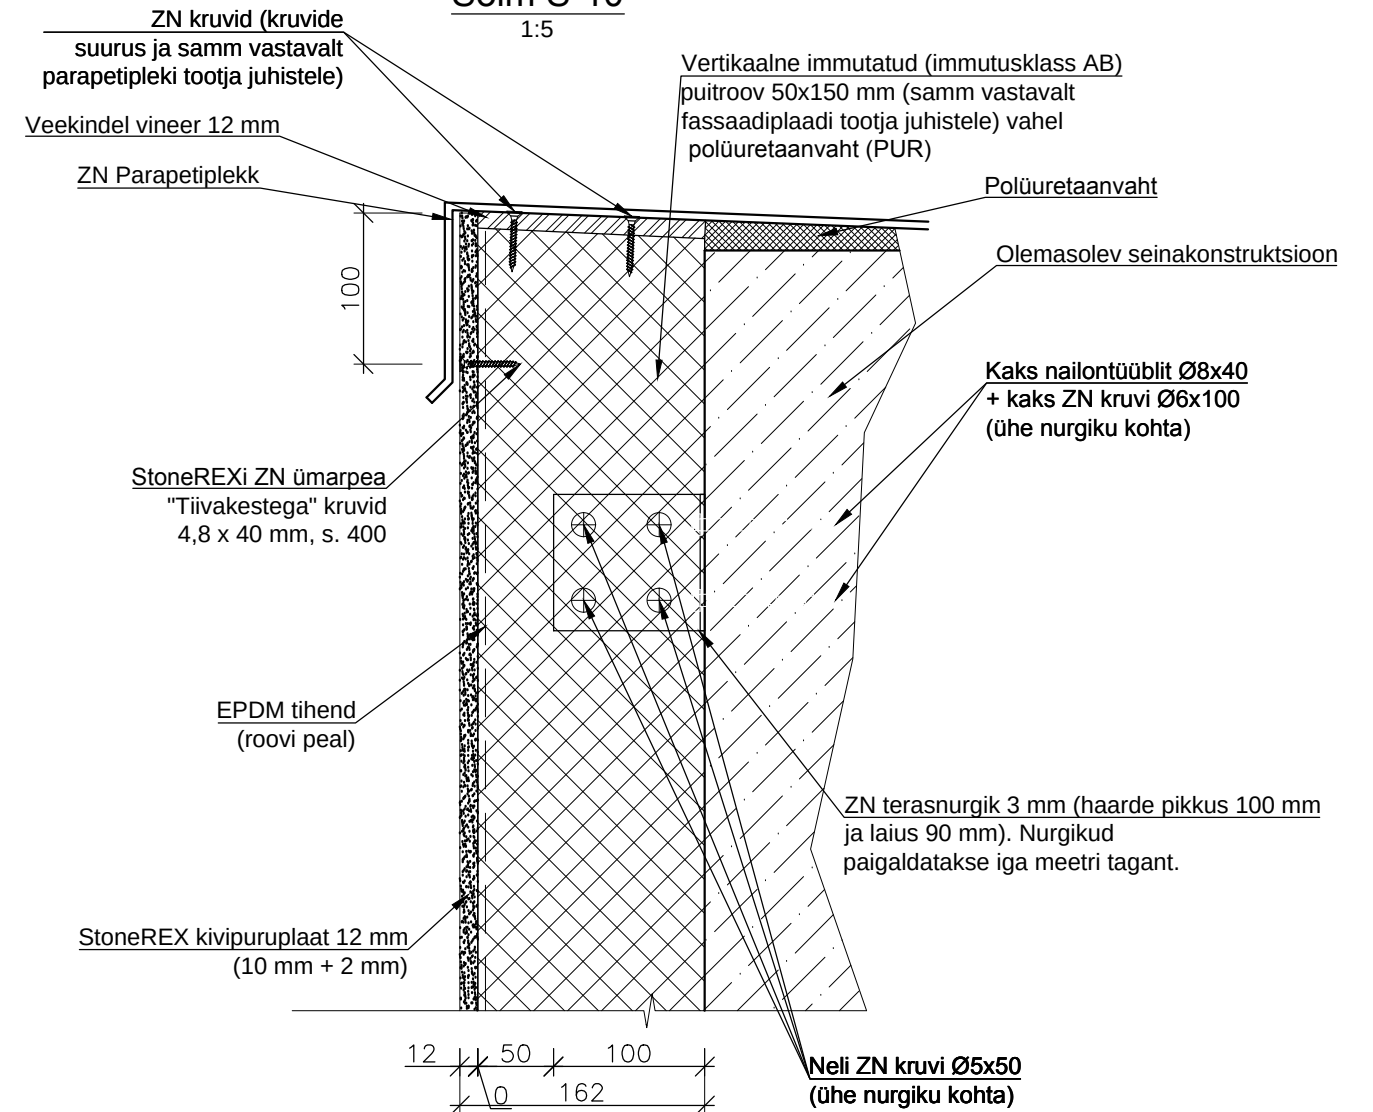

Märkused vaata joonis EK-101

Muudatus	Muudatuse kirjeldus	Teostas	Kuupäev
InseneriProjekt www.inseneriprojekt.ee Inseneriprojekt OÜ Ahtri 12, Tallinn 10151, Harjumaa äriregistri kood 11877999 e-post info@inseneriprojekt.ee telefon +372 656 6553		Projekt staadium: Eelprojekt	
Projektijuht: Taavi Freirik Vastutav insener: Kristjan Teearu Insener: Rasmus Paulus		Objekt: Korterelamu Valve 20, Tapa vald, Lääne-Virumaa Olemasolev	
Joonise nimetus: Sõlmed S-9 ja S-10		Projekt osa: Fassaadi renoveerimine	
		Töö number: 1518	Objekti number: 01
		Joonise number: EK-107	Muudatus:
		Mõõtkava: 1:5	Kuupäev: 28.12.2015
Käsitlev dokument on INSENERIPROJEKT OÜ intellektuaalne omand mille loata kasutamise ja kopeerimine on keelatud			