


Sõlm S-4
1:5

Sõlm S-5
1:5

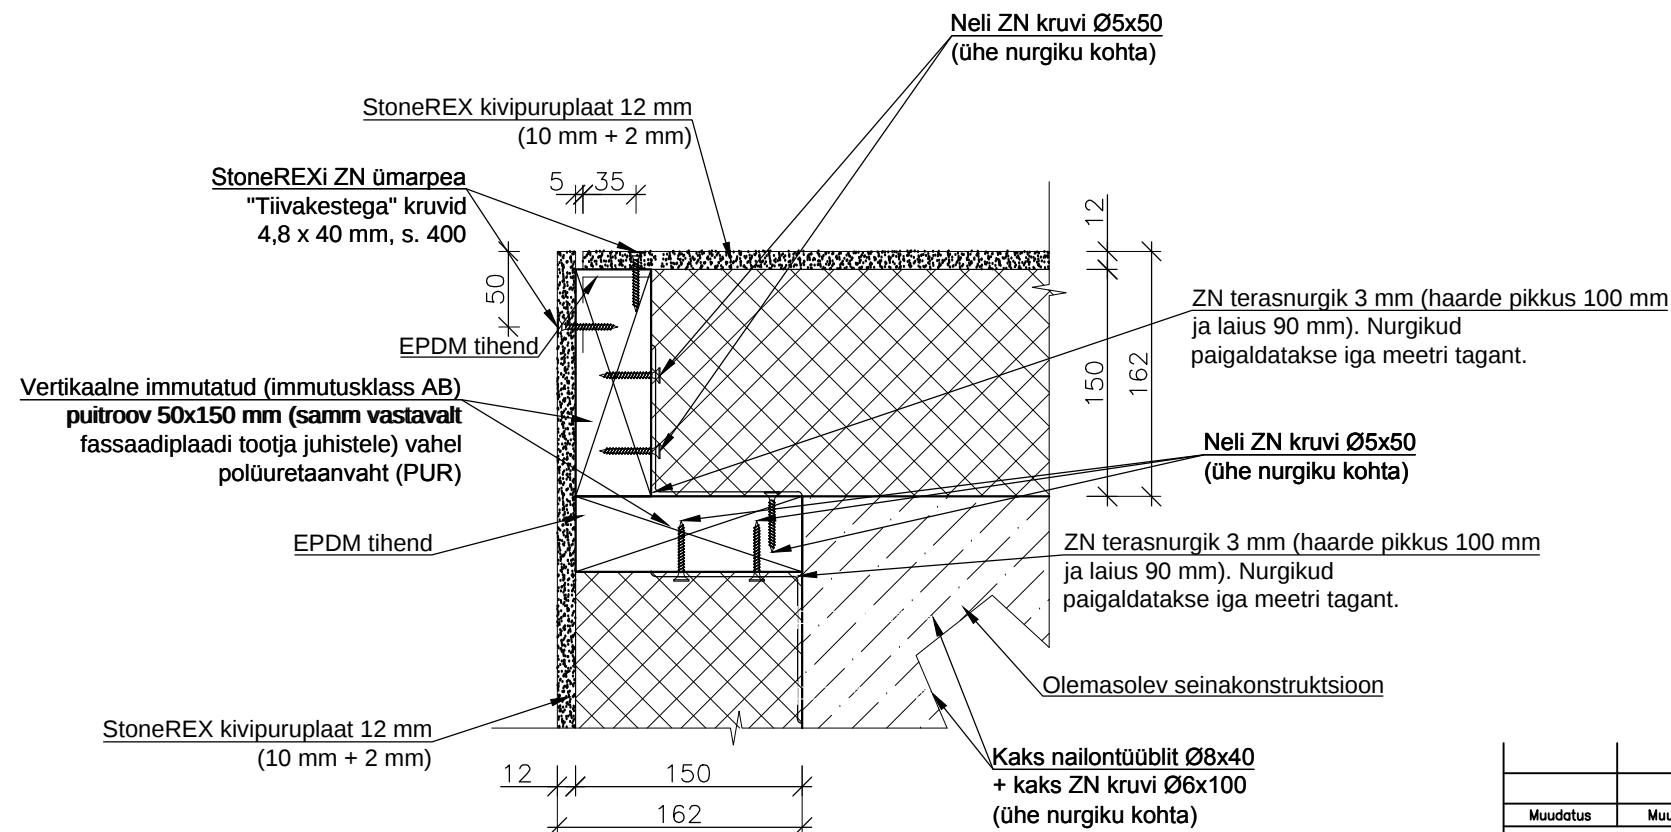

Märkused vaata joonis EK-101

Muudatus		Teostas	
Muudatuse kirjeldus		Kuupäev	
InseneriProjekt OÜ		KÜ Valve 20	
Ahtri 12, Tallinn 10151, Harjumaa		Korterelamu	
Äriregistri kood 11877999		Valve 20, Tapa vald, Lääne-Virumaa	
e-post info@inseneriprojekt.ee		Olemasolev	
telefon +372 656 6553		Projekti staadium:	
Projekti juht:		Eelprojekt	
Taavi Freirik		Projekti osa:	
Vastutav insener:		Fassaadi renoveerimine	
Kristjan Teearu		Töö number:	Objekti number:
Insener:		1518	01
Rasmus Paulus		Joonise number:	Muudatus:
		EK-105	
		Mõõtkava:	Kuupäev:
		1:5	28.12.2015
Käesolev dokument on INSENERIPROJEKT OÜ intellektuaalne omand mille loata kasutamise ja kopeerimine on keelatud			