


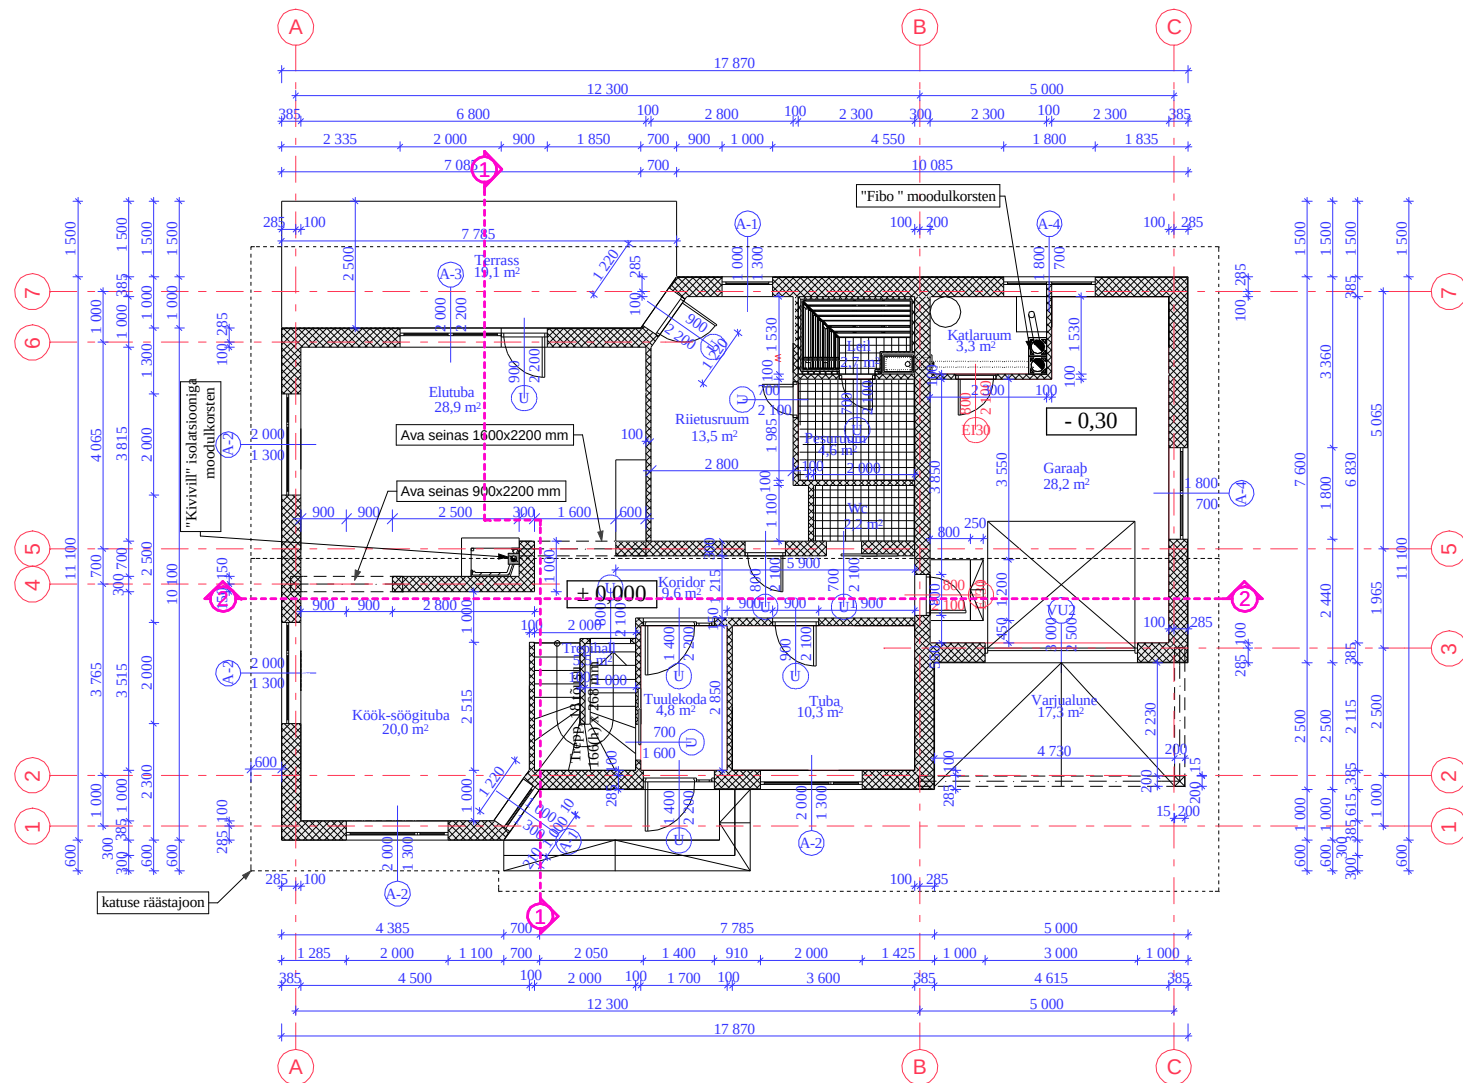

TINGMÄRGID

- Kandev välissein / kergplokk " Aeroc EcoTerm 375 " 375 mm , täidiskrohv võrgul /
- Kandev sisesein / kergplokk "Aeroc Classic ", 300 mm + pahteldus + viimistluskiht /
- Sisesein / kergplokk 100 mm + pahteldus + viimistluskiht /
- Soovituslik klinkerplaat viimistlus põrandal